
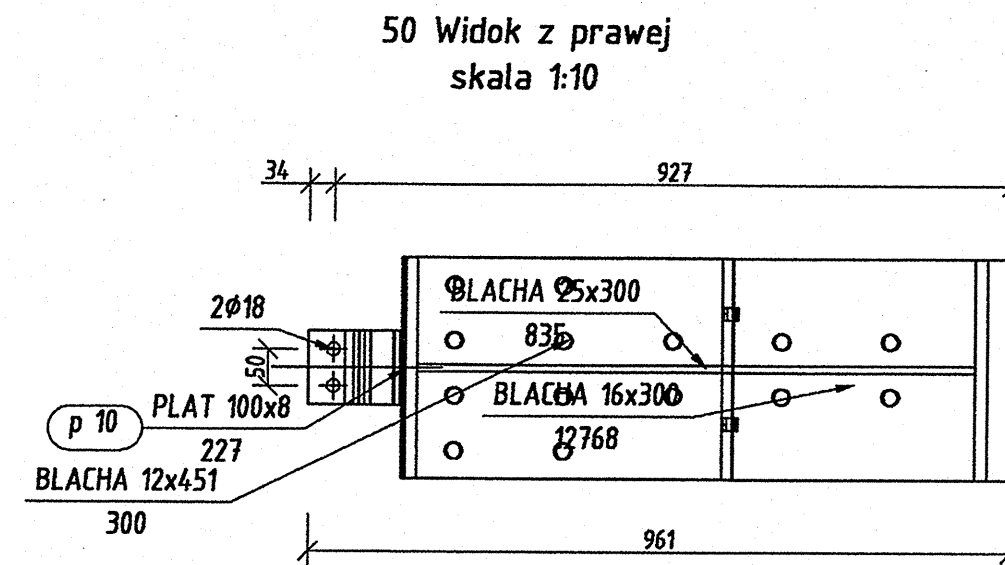
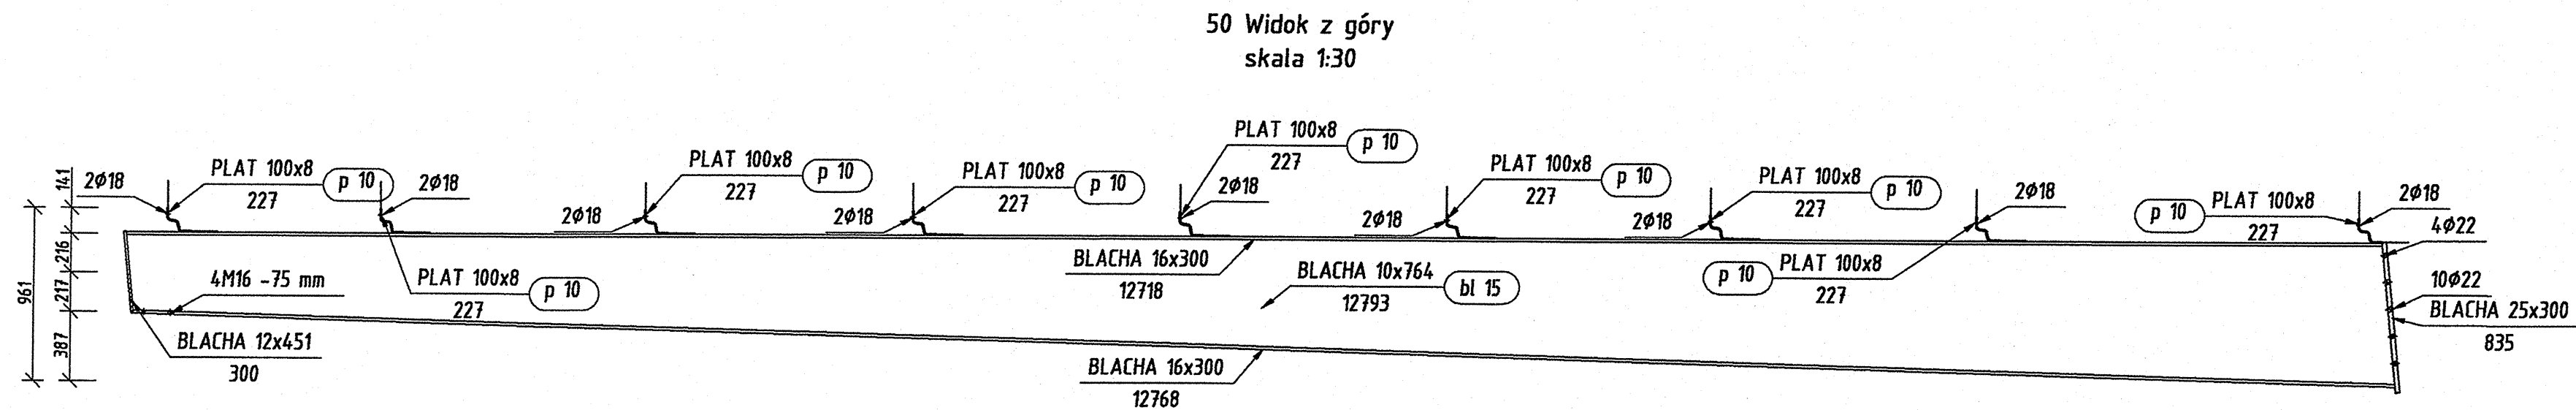


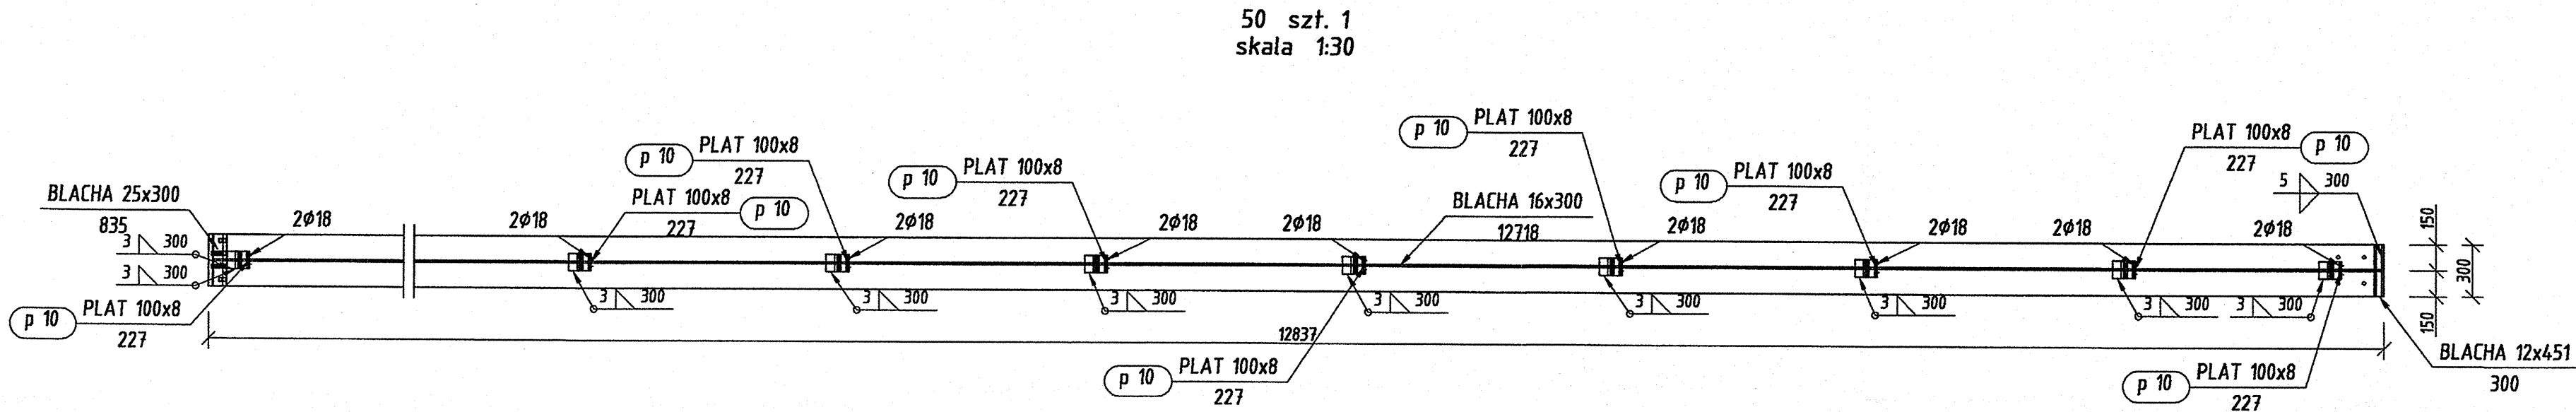

Pozycja	Liczba	Nazwa elementu	Masa	
			Elementu (kg)	Całkowita (kg)
50	7	Blacha USER 10x764	1623,52	11364,64
Masa całości: (kg)				11364,64

Pozycja	Przekrój	Materiał	Ilość	Długość (mm)	Masa		
					Jednostkowa (kg/m)	Elementu (kg)	Całkowita (kg)
	BLACHA 16x300	STAL	1	12718		479,33	479,33
	BLACHA 16x300	STAL	1	12768		480,73	480,73
	BLACHA 25x300	STAL	1	835		48,16	48,16
	BLACHA 12x451	STAL	1	300		12,74	12,74
bl 15	BLACHA 10x764	STAL	1	12793		589,72	589,72
p 10	PLAT 100x8	STAL	9	227	6,2800	1,43	12,84
Masa łączna elementów (kg)							1623,52
Dodatek na spoiny : 2.0 % (kg)							32,47
Masa całkowita (kg)							1655,99

Inwestor: Gmina Nieleśka Starogard Gdański 83-200 Starogard Gdański ul. Gdańska 6		Stadium:	Bransza:	Obiekt: 6/2; 8; 8a; 9; 10/1 Zespół wiat, placów i boks	
Inwestycja: ZAKŁAD UTYLIZACJI ODPADÓW STARY LAS wraz z infrastrukturą towarzyszącą		P.W.	K	Tytuł projektu: Konstrukcja	
Wykonawca dokumentacji KONSORCIUM: Przedsiębiorstwo J. A. T. Sp. z o.o. 80-365 Gdańsk ul. Czarny Dwór 8 A		Projektował: mgr inż. Ryszard Neugebauer		Upr. nr: ZOP.11.420.001/17	
NORD INVESTMENTS S.A. 80-747 Gdańsk ul. Toruńska 12		Sprawdził: mgr inż. Krzysztof Dobiszewski		Upr. nr: 6465462	
Data:		Skala:		Nr arch. proj. Nr rys:	
15.02.2005		wg opisu		2024/05-K K. 51	