


ZBIORNIK 17 SKALA 1:100
NA ODCIEKI

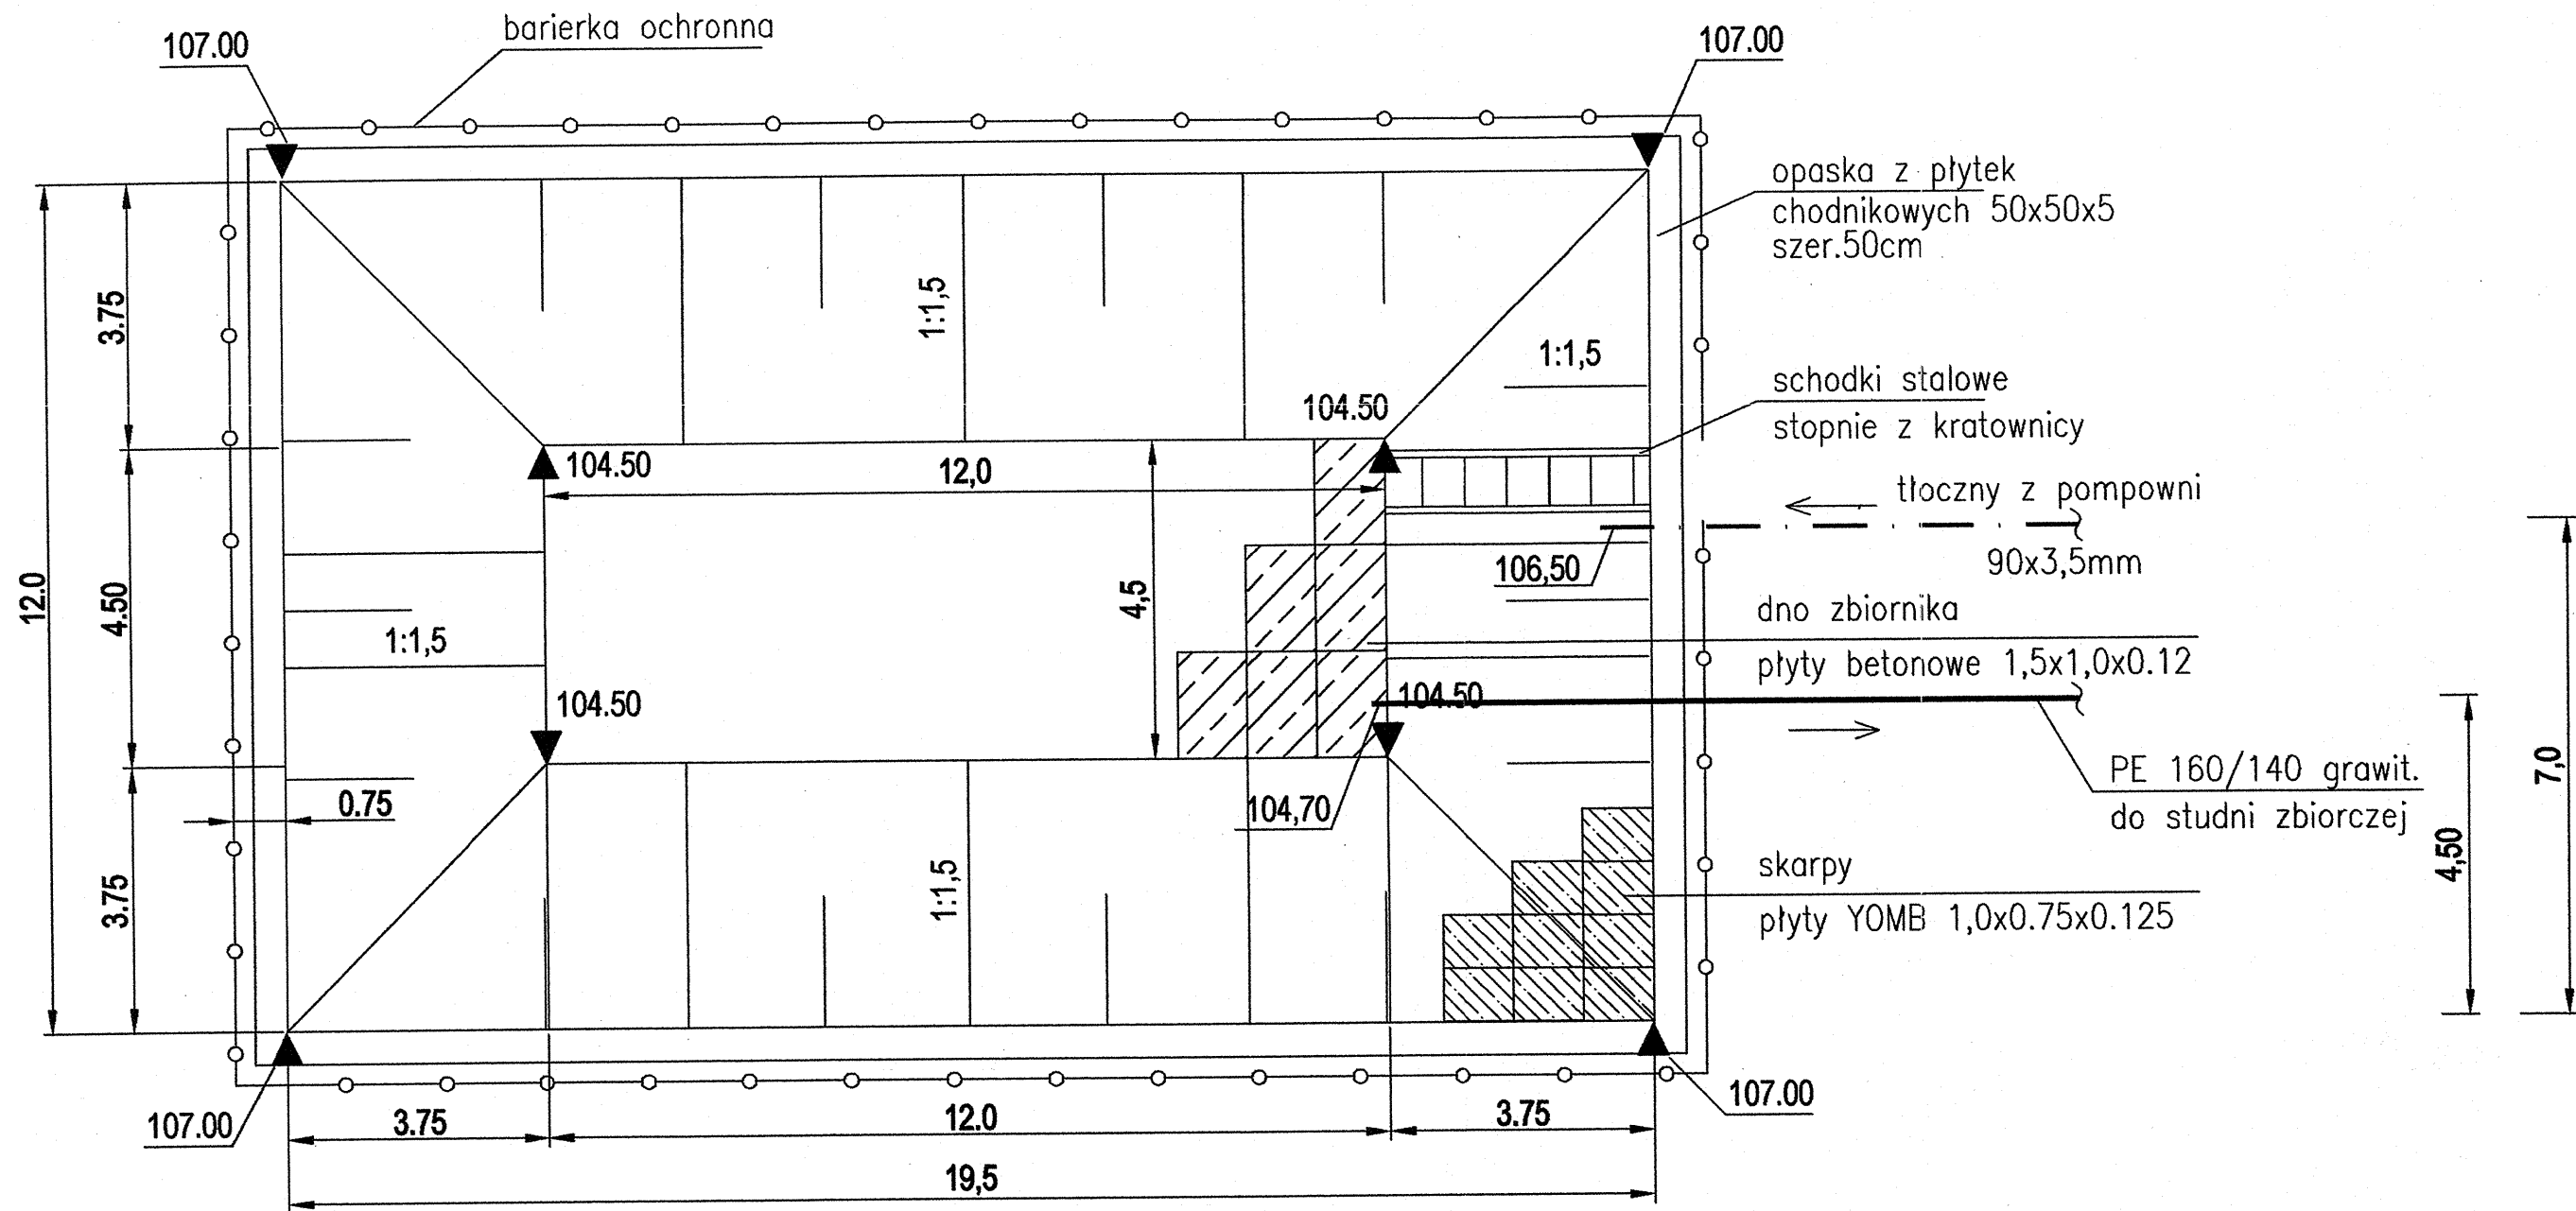

Inwestor: Gmina Miejska Starogard Gdański 83-200 Starogard Gdański ul. Gdańska 6	Stadium:	Branża:	Objekt:		Kwatery
	P.W.	S			
Inwestycja: ZAKŁAD UTYLIZACJI ODPADÓW STARY LAS wraz z infrastrukturą towarzyszącą	Tytuł projektu:		Kwatery i zbiorniki		
	Nazwa rys.:		Rzut zbiornika nr 17		
Wykonawca dokumentacji KONSORCJUM:  Przedsiębiorstwo J. A. T. Sp. z o.o. 80-365 Gdańsk ul. Czarny Dwór 8 A	Projektował: mgr inż. Mirosława Trzosińska		Upr. nr: 3253/Gd/87		
	Sprawdził: mgr inż. Maria Grodzicka		Upr. nr: 548/71G		
 NORD INVESTMENTS S.A. 80-747 Gdańsk ul. Toruńska 12	Data:		Skala:		Nr arch. proj.:
	luty 2005		1 : 100		2025/05 - K
					Nr rys: 10