


ZBIORNIK 25 NA WODY OPADOWE FUNKCJA P.POŻ. 1:100

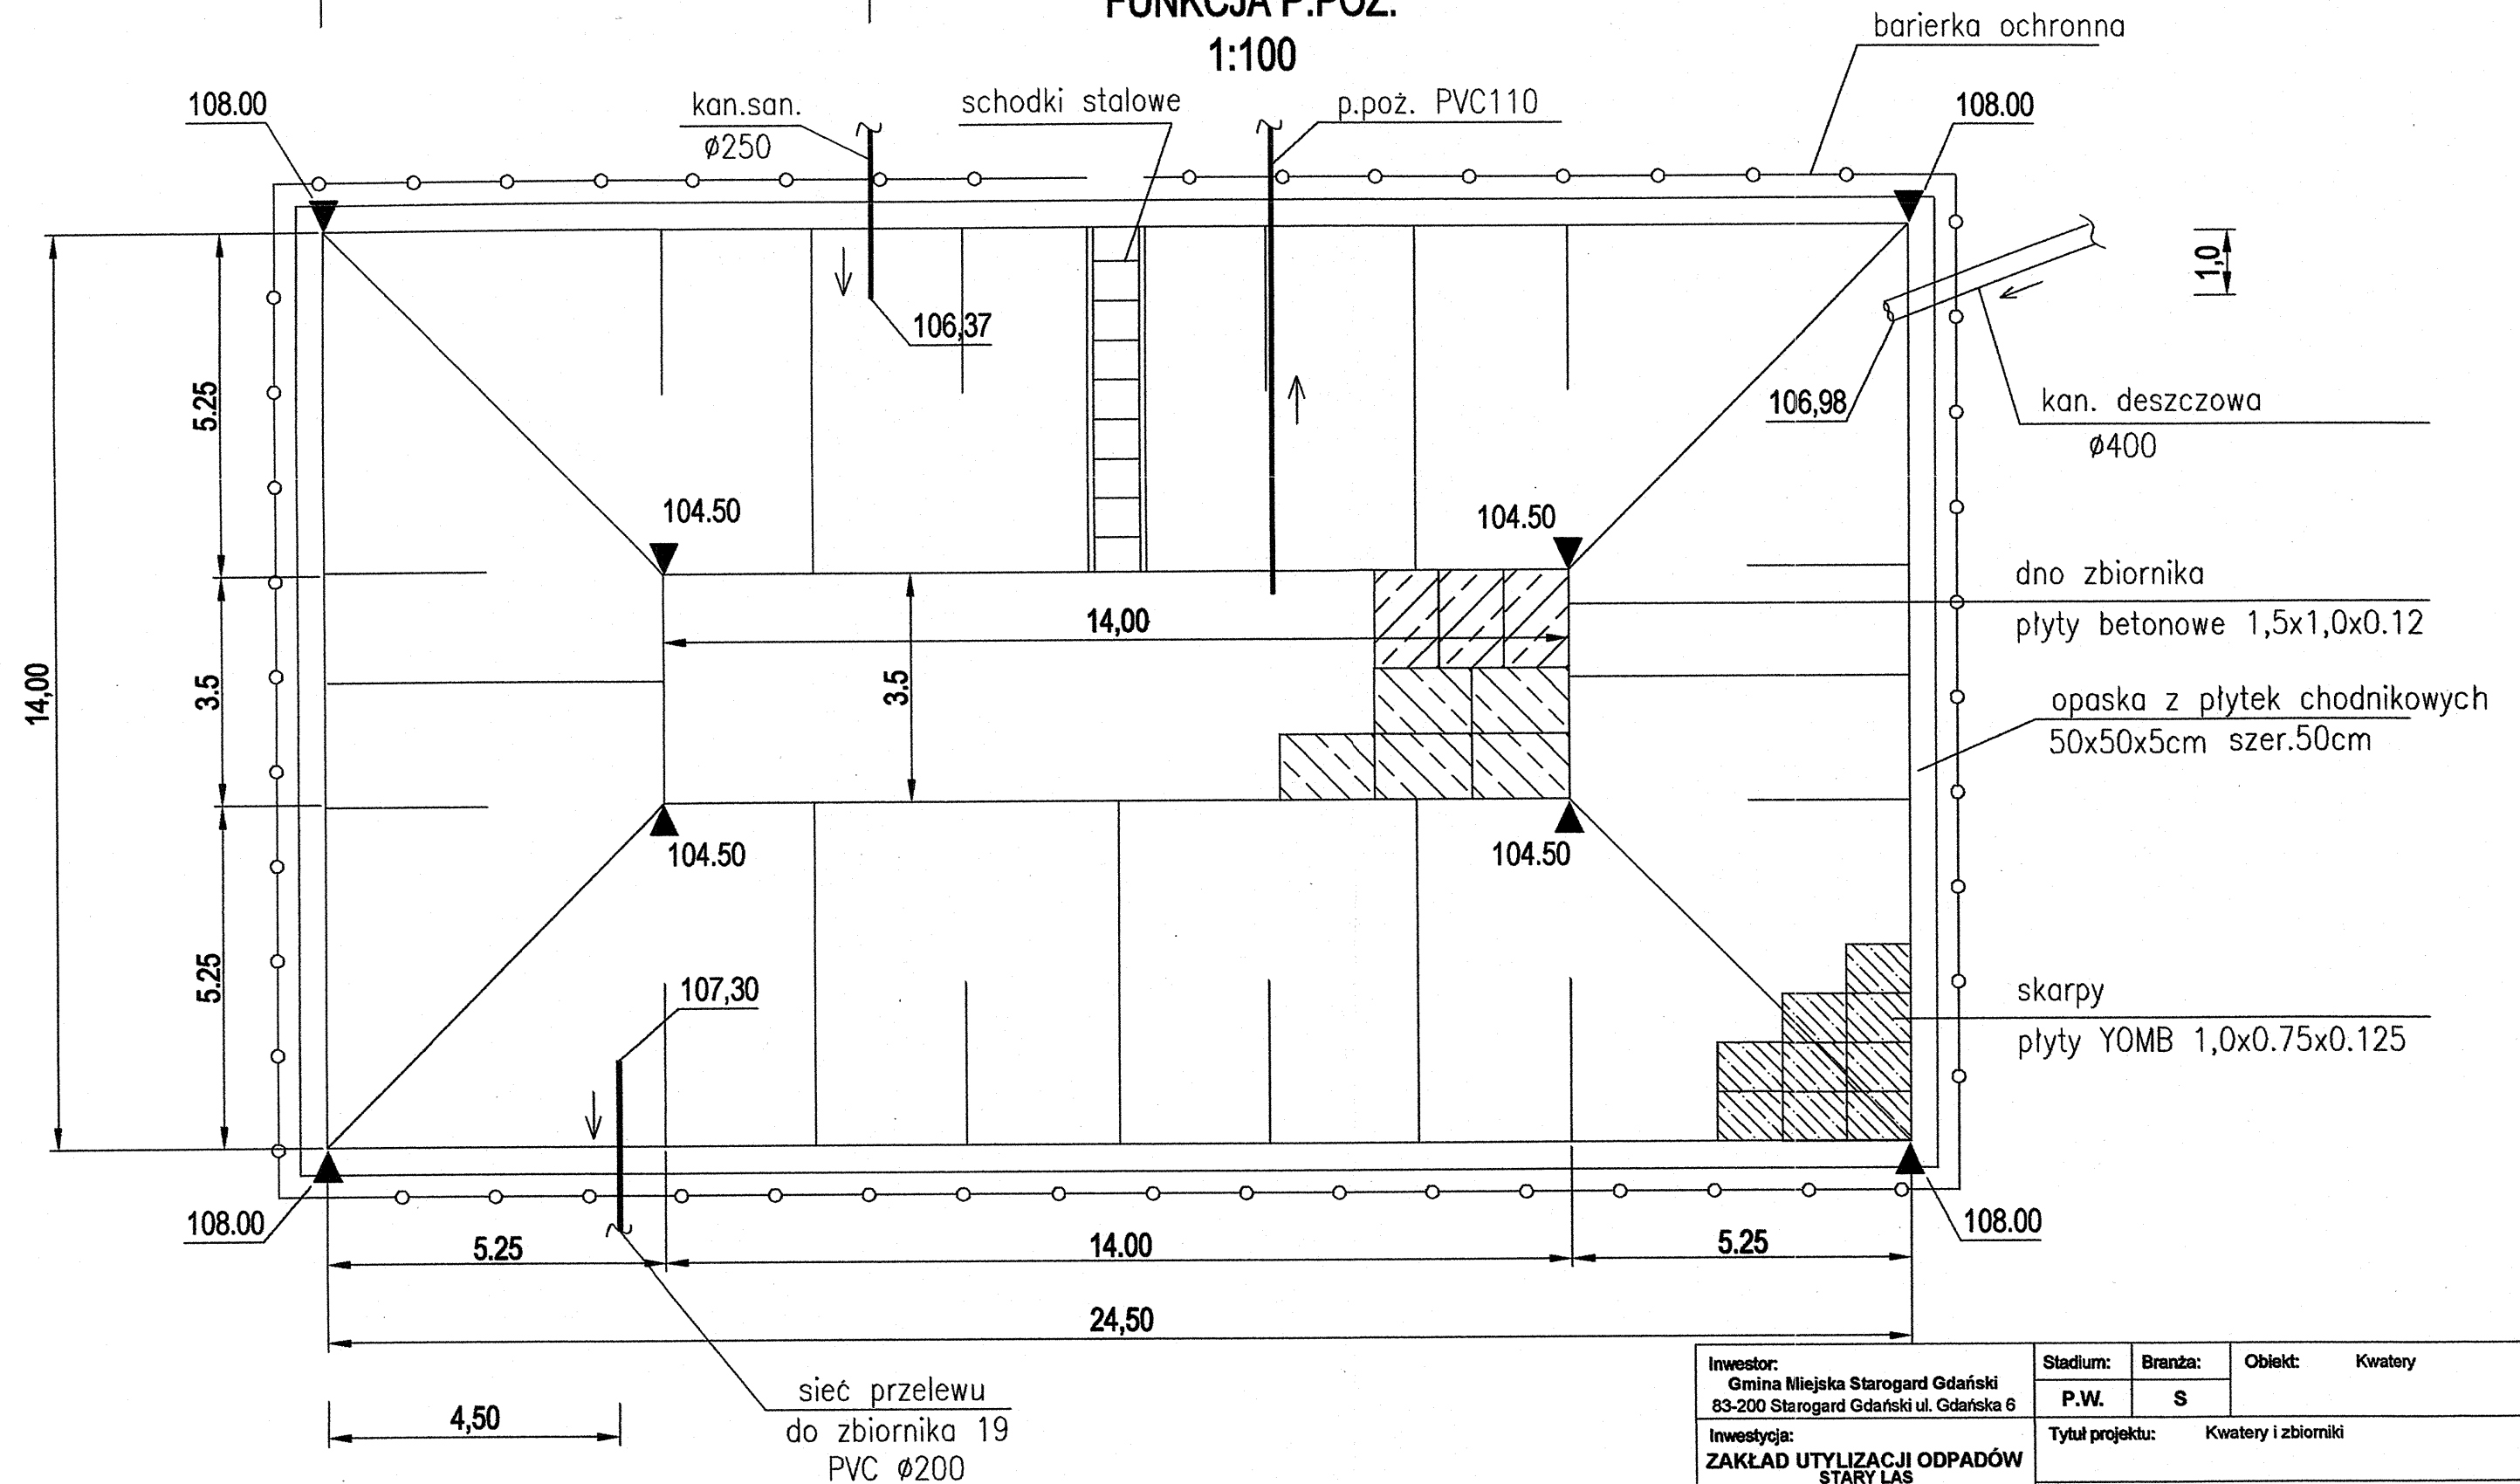

Inwestor: Gmina Miejska Starogard Gdański 83-200 Starogard Gdański ul. Gdańska 6		Stadium:	Branża:	Objekt:	Kwaterny	
Inwestycja: ZAKŁAD UTYLIZACJI ODPADÓW STARY LAS wraz z infrastrukturą towarzyszącą		P.W.	S	Tytuł projektu: Kwaterny i zbiorniki		
		Nazwa rys.: Rzut zbiornika nr 25				
Wykonawca dokumentacji KONSORCJUM:		Projektował: mgr inż. Mirosława Trzosińska		Upr. nr: 3253/Gd/87		
	Przedsiębiorstwo J. A. T. Sp. z o.o. 80-365 Gdańsk ul. Czarny Dwór 8 A	Sprawdził: mgr inż. Maria Grodzicka		Upr. nr: 548/71G		
		Data:		Skala:	Nr arch. proj.:	Nr rys:
	NORD INVESTMENTS S.A. 80-747 Gdańsk ul. Toruńska 12	luty 2005		1 : 100	2025/05 - K	11