
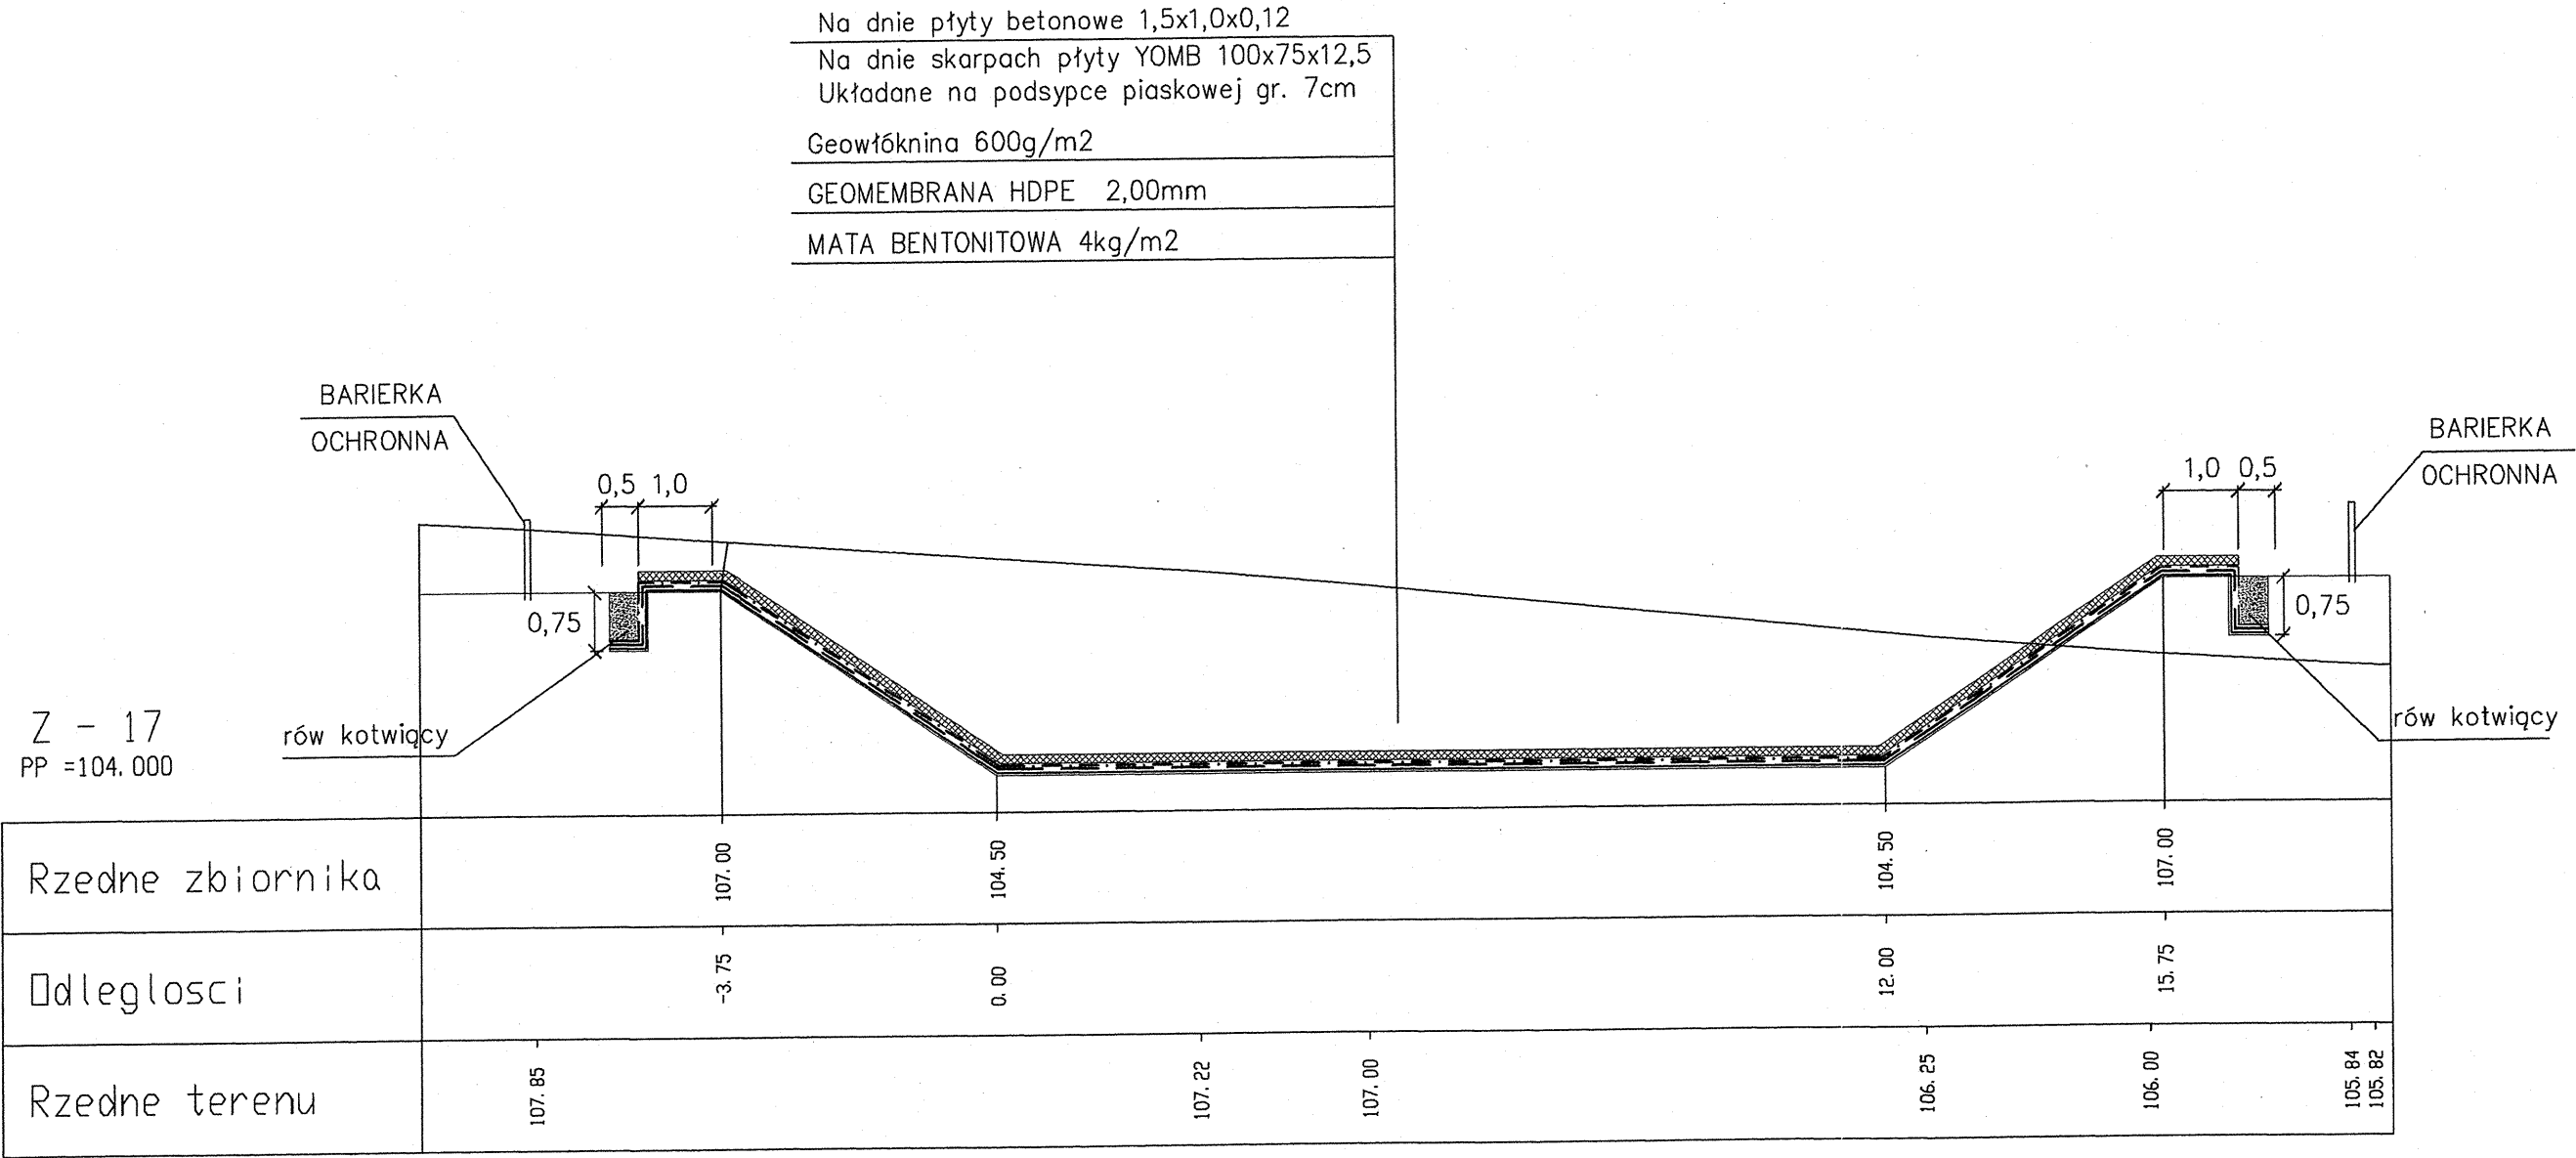
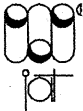


PRZEKRÓJ POPRZECZNY - ZBIORNIK 17
skala 1:100

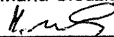

Inwestor: Gmina Miejska Starogard Gdański 83-200 Starogard Gdański ul. Gdańska 6		Stadium: P.W.	Branża: S	Obiekt: Kwatery	
Inwestycja: ZAKŁAD UTYLIZACJI ODPADÓW STARY LAS wraz z infrastrukturą towarzyszącą		Tytuł projektu: Kwatery i zbiorniki			
		Nazwa rys.: Przekrój zbiornika nr 17			
Wykonawca cokolumentacji KONSORCJUM:		Projektował: mgr inż. Mirosław Trzosiński		Upr. nr: 3253/Gd/87	
	Przedsiębiorstwo J. A. T. Sp. z o.o. 80-365 Gdańsk ul. Czarny Dwór 8 A	Sprawdził: mgr inż. Maria Grodzicka		Upr. nr: 548/71G	
					
 NORD Investments SA	NORD INVESTMENTS S.A. 80-747 Gdańsk ul. Toruńska 12	Data:	Skala:	Nr arch. proj.:	Nr rys:
		luty 2005	1 : 100	2025/05 - K	12