
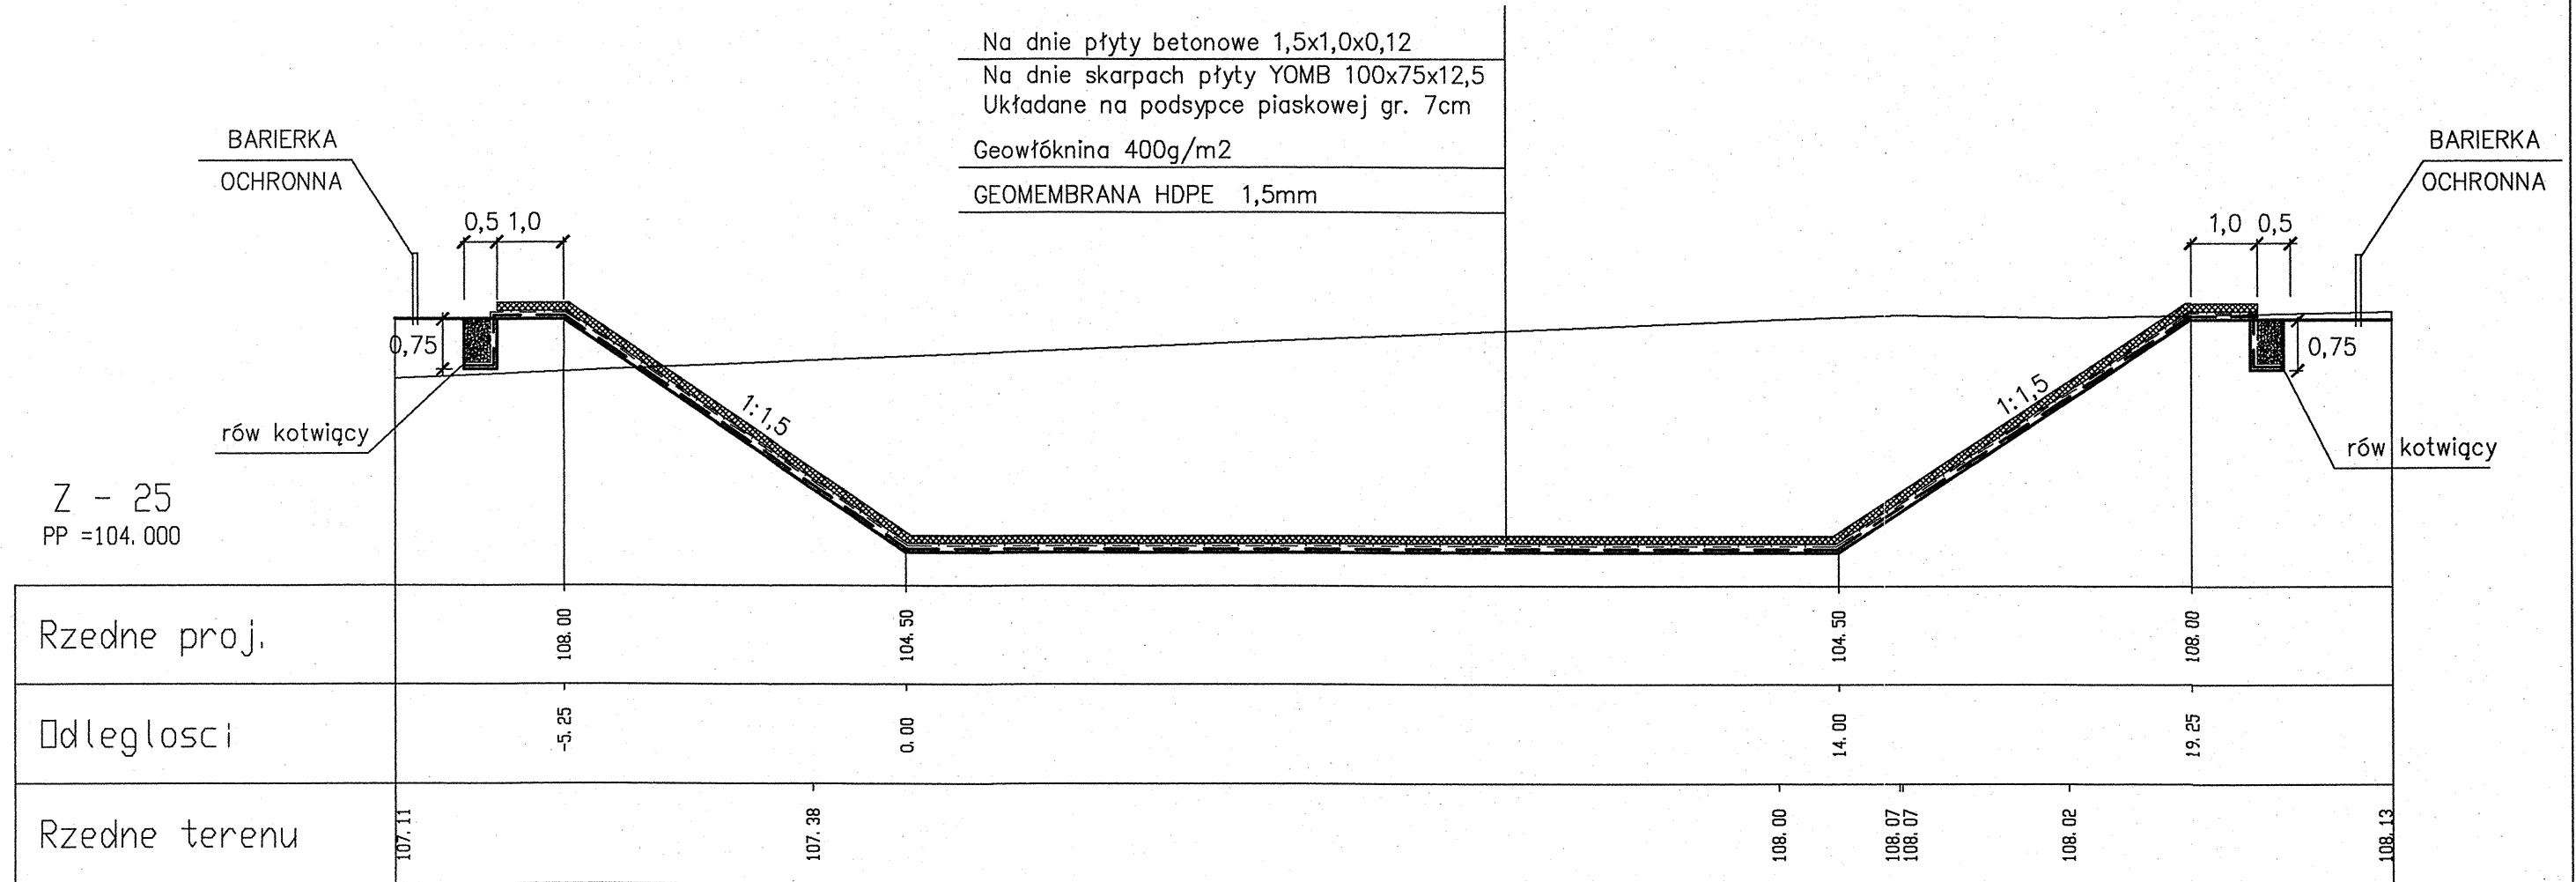
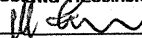
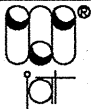


PRZEKRÓJ POPRZECZNY - ZBIORNIK 25
WÓD DESZCZOWYCH Z DRÓG, PLACÓW
FUNKCJA ZBIORNIKA P-POŻ
skala 1:100

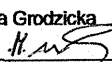

Inwestor: Gmina Miejska Starogard Gdański 83-200 Starogard Gdański ul. Gdańska 6	Stadium:	Branża:	Objekt:	Kwatery
	P.W.	S		
Inwestycja: ZAKŁAD UTYLIZACJI ODPADÓW STARY LAS wraz z infrastrukturą towarzystwającą	Tytuł projektu: Kwatery i zbiorniki			
	Nazwa rys.: Przekrój zbiornika nr 25			
Wykonawca dokumentacji KONSORCJUM:	Projektował: mgr inż. Mirosława Trzosińska 		Upr. nr: 3253/Gd/87	
	Sprawdził: mgr inż. Maria Grodzicka 		Upr. nr: 548/71G	
	Data:		Skala:	Nr arch. proj.:
 NORD INVESTMENTS S.A. 80-747 Gdańsk ul. Toruńska 12	Nr rys:			
	luty 2005		1 : 100	2025/05 - K