


PROFIL SIECI NAWRACANIA KONCENTRATU PMPOWNIA Ws-10 - Ws14
skala 1:500/100

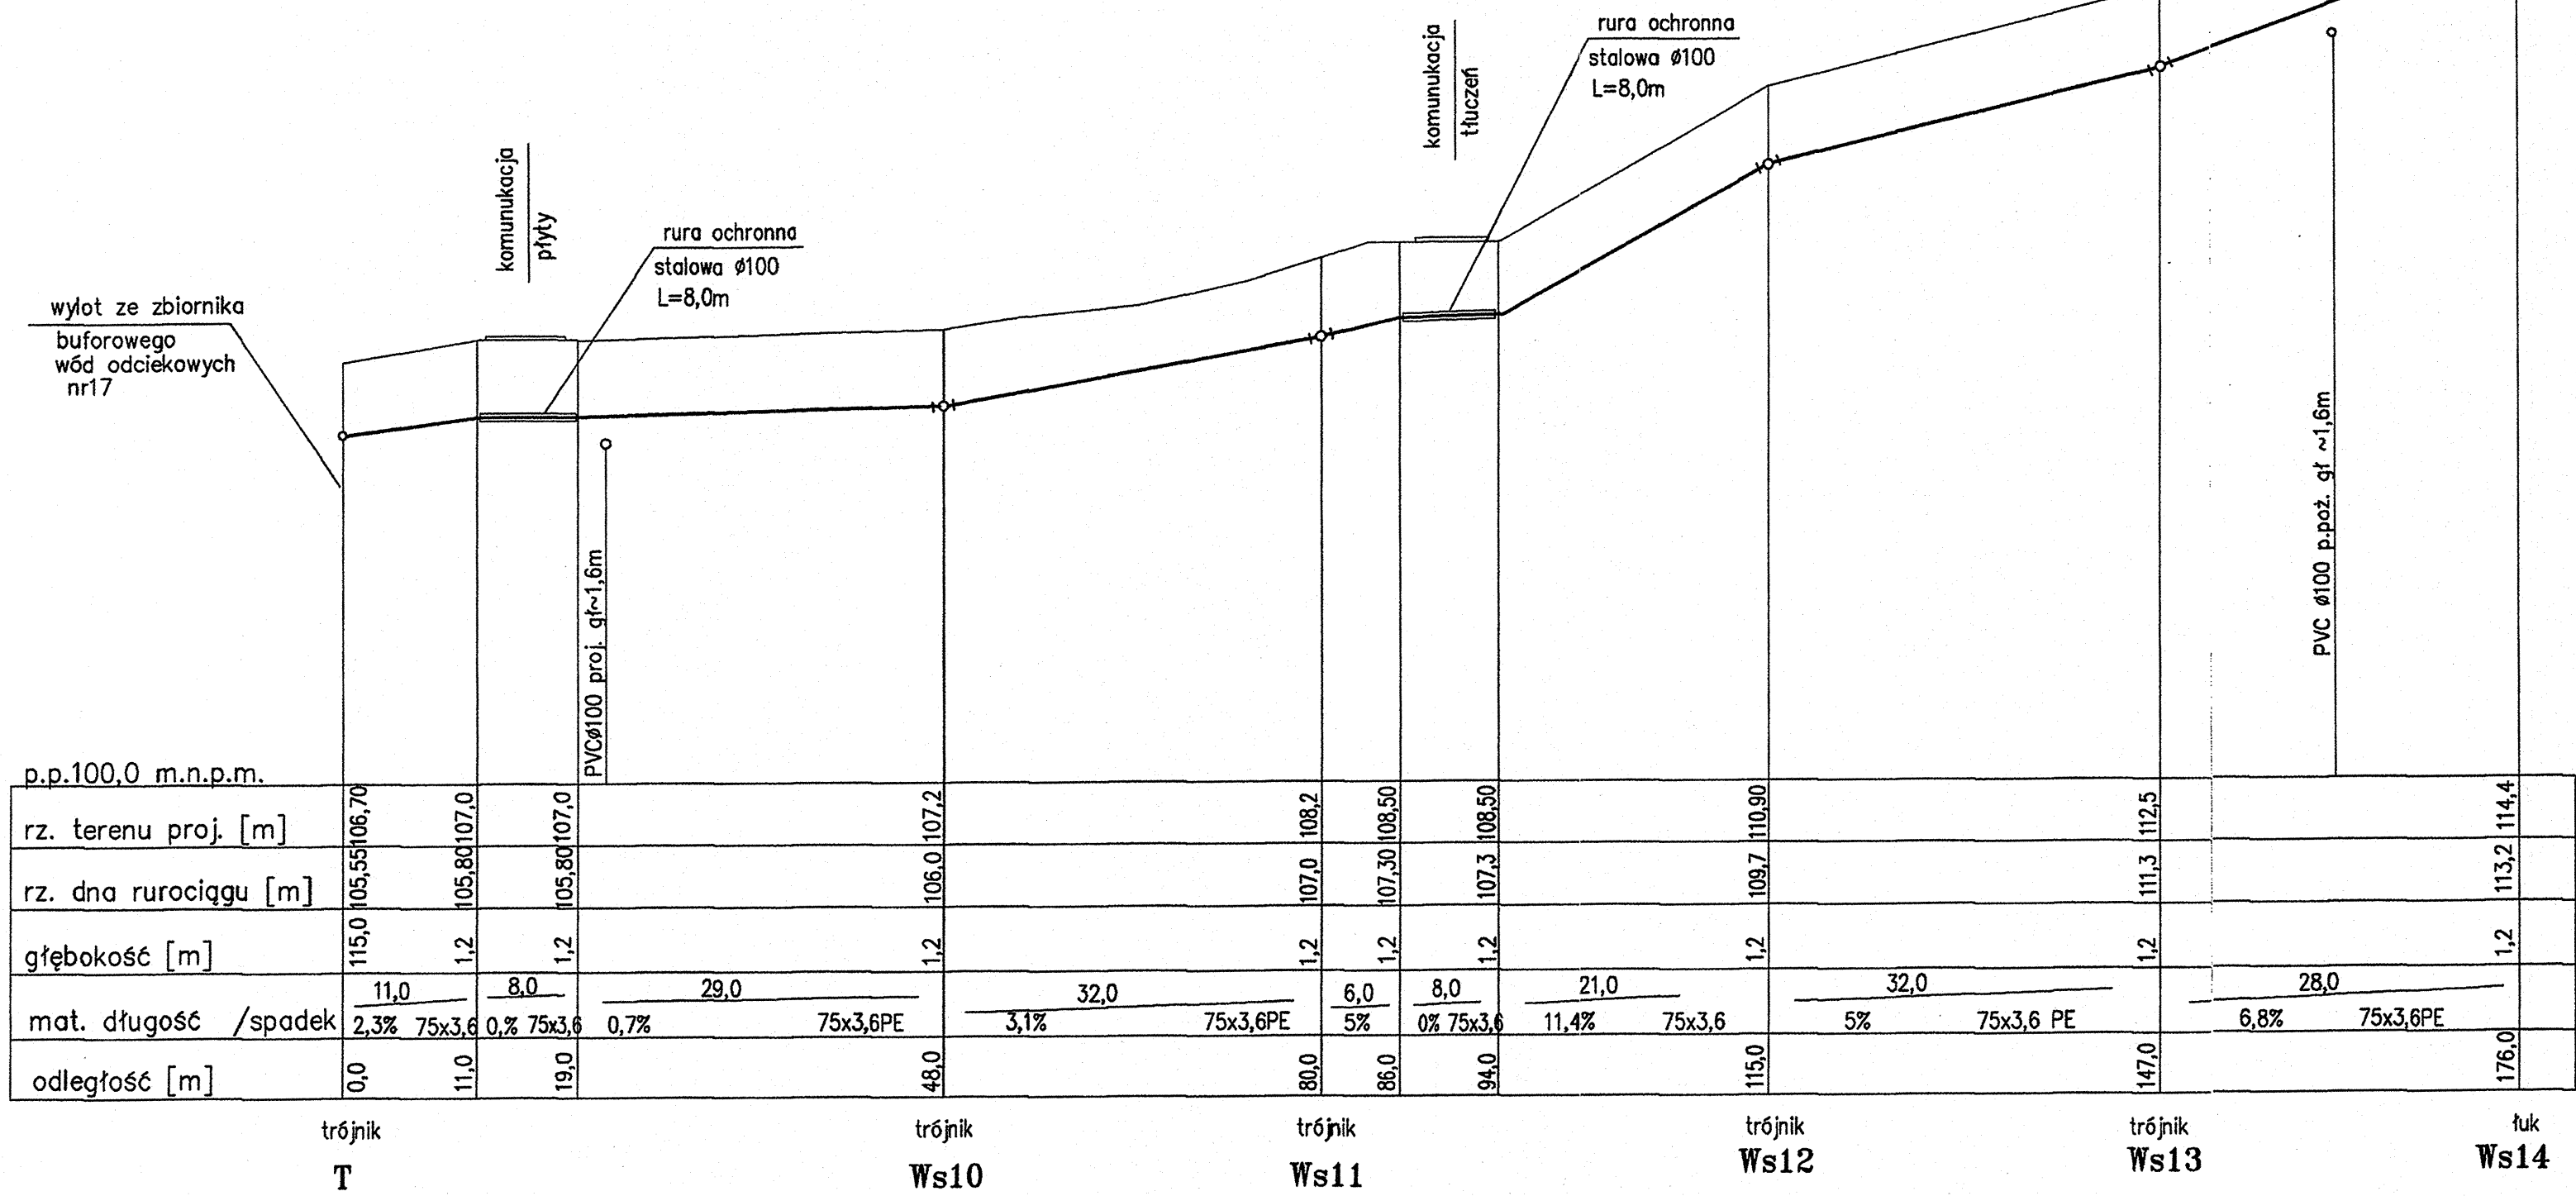

Inwestor: Gmina Miejska Starogard Gdański 83-200 Starogard Gdański ul. Gdańska 6		Stadium: P.W.		Branża: S		Obiekt: Kwatery	
Inwestycja: ZAKŁAD UTYLIZACJI ODPADÓW STARY LAS wraz z infrastrukturą towarzyszącą		Tytuł projektu: Kwatery i zbiorniki					
Wykonawca dokumentacji KONSORCJUM:  Przedsiębiorstwo J. A. T. Sp. z o.o. 80-365 Gdańsk ul. Czarny Dwór 8 A		Projektował: mgr inż. Mirosława Trzosińska		Upr. nr: 3253/Gd/87			
		Sprawdził: mgr inż. Maria Grodzicka		Upr. nr: 548/71G			
NORD INVESTMENTS S.A. 80-747 Gdańsk ul. Toruńska 12		Data: luty 2005		Skala: 1 : 500/100		Nr arch. proj.: 2025/05 - K	
						Nr rys: 17	