
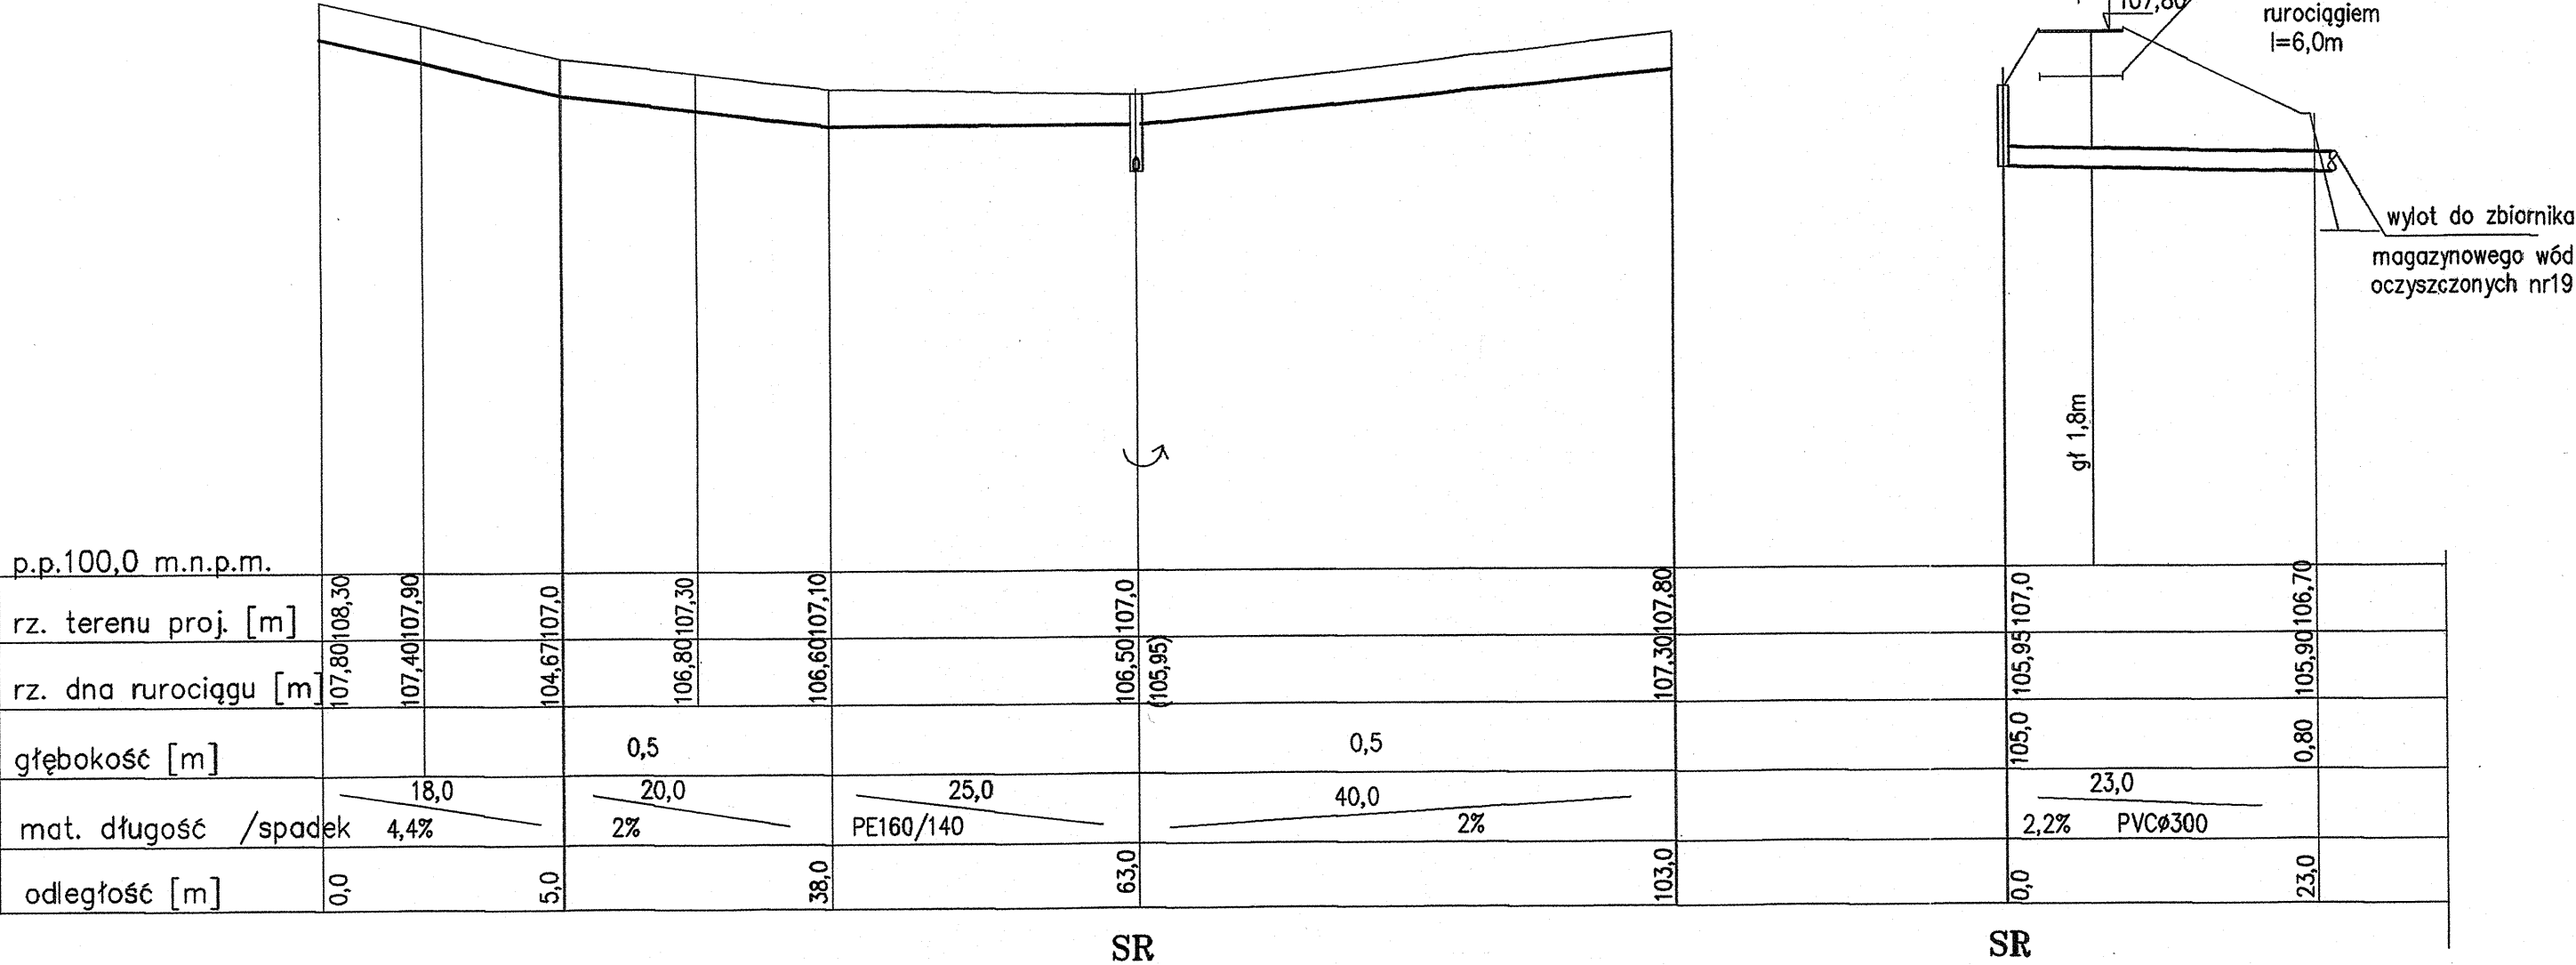
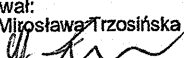


Profil rowu opaskowego wraz z rura spustowa
skala 1:500/100

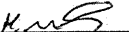

Uwaga: 1) Studnia SR z kręgów betonowych średnicy 1000mm
2) Wloty rowów do studni uzbroić z prentów 5mm (spawana)

Inwestor: Gmina Miejska Starogard Gdański 83-200 Starogard Gdański ul. Gdańska 6		Stadium: P.W.	Branża: S	Obiekt: Kwatery	
Inwestycja: ZAKŁAD UTYLIZACJI ODPADÓW STARY LAS wraz z infrastrukturą towarzystwającą		Tytuł projektu: Kwatery i zbiorniki			
		Nazwa rys.: Profil rowu opaskowego wraz z rurą spustową			
Wykonawca dokumentacji KONSORCJUM:		Projektował: mgr inż. Mirosława Trzosińska 		Upr. nr: 3253/Gd/87	
		Przedsiębiorstwo J. A. T. Sp. z o.o. 80-365 Gdańsk ul. Czarny Dwór 8 A		Sprawdził: mgr inż. Maria Grodzicka 	Upr. nr: 548/71G
NORD INVESTMENTS S.A. 80-747 Gdańsk ul. Toruńska 12		Data: luty 2005	Skala: 1 : 500/100	Nr arch. proj.: 2025/05 - K	Nr rys.: 19