
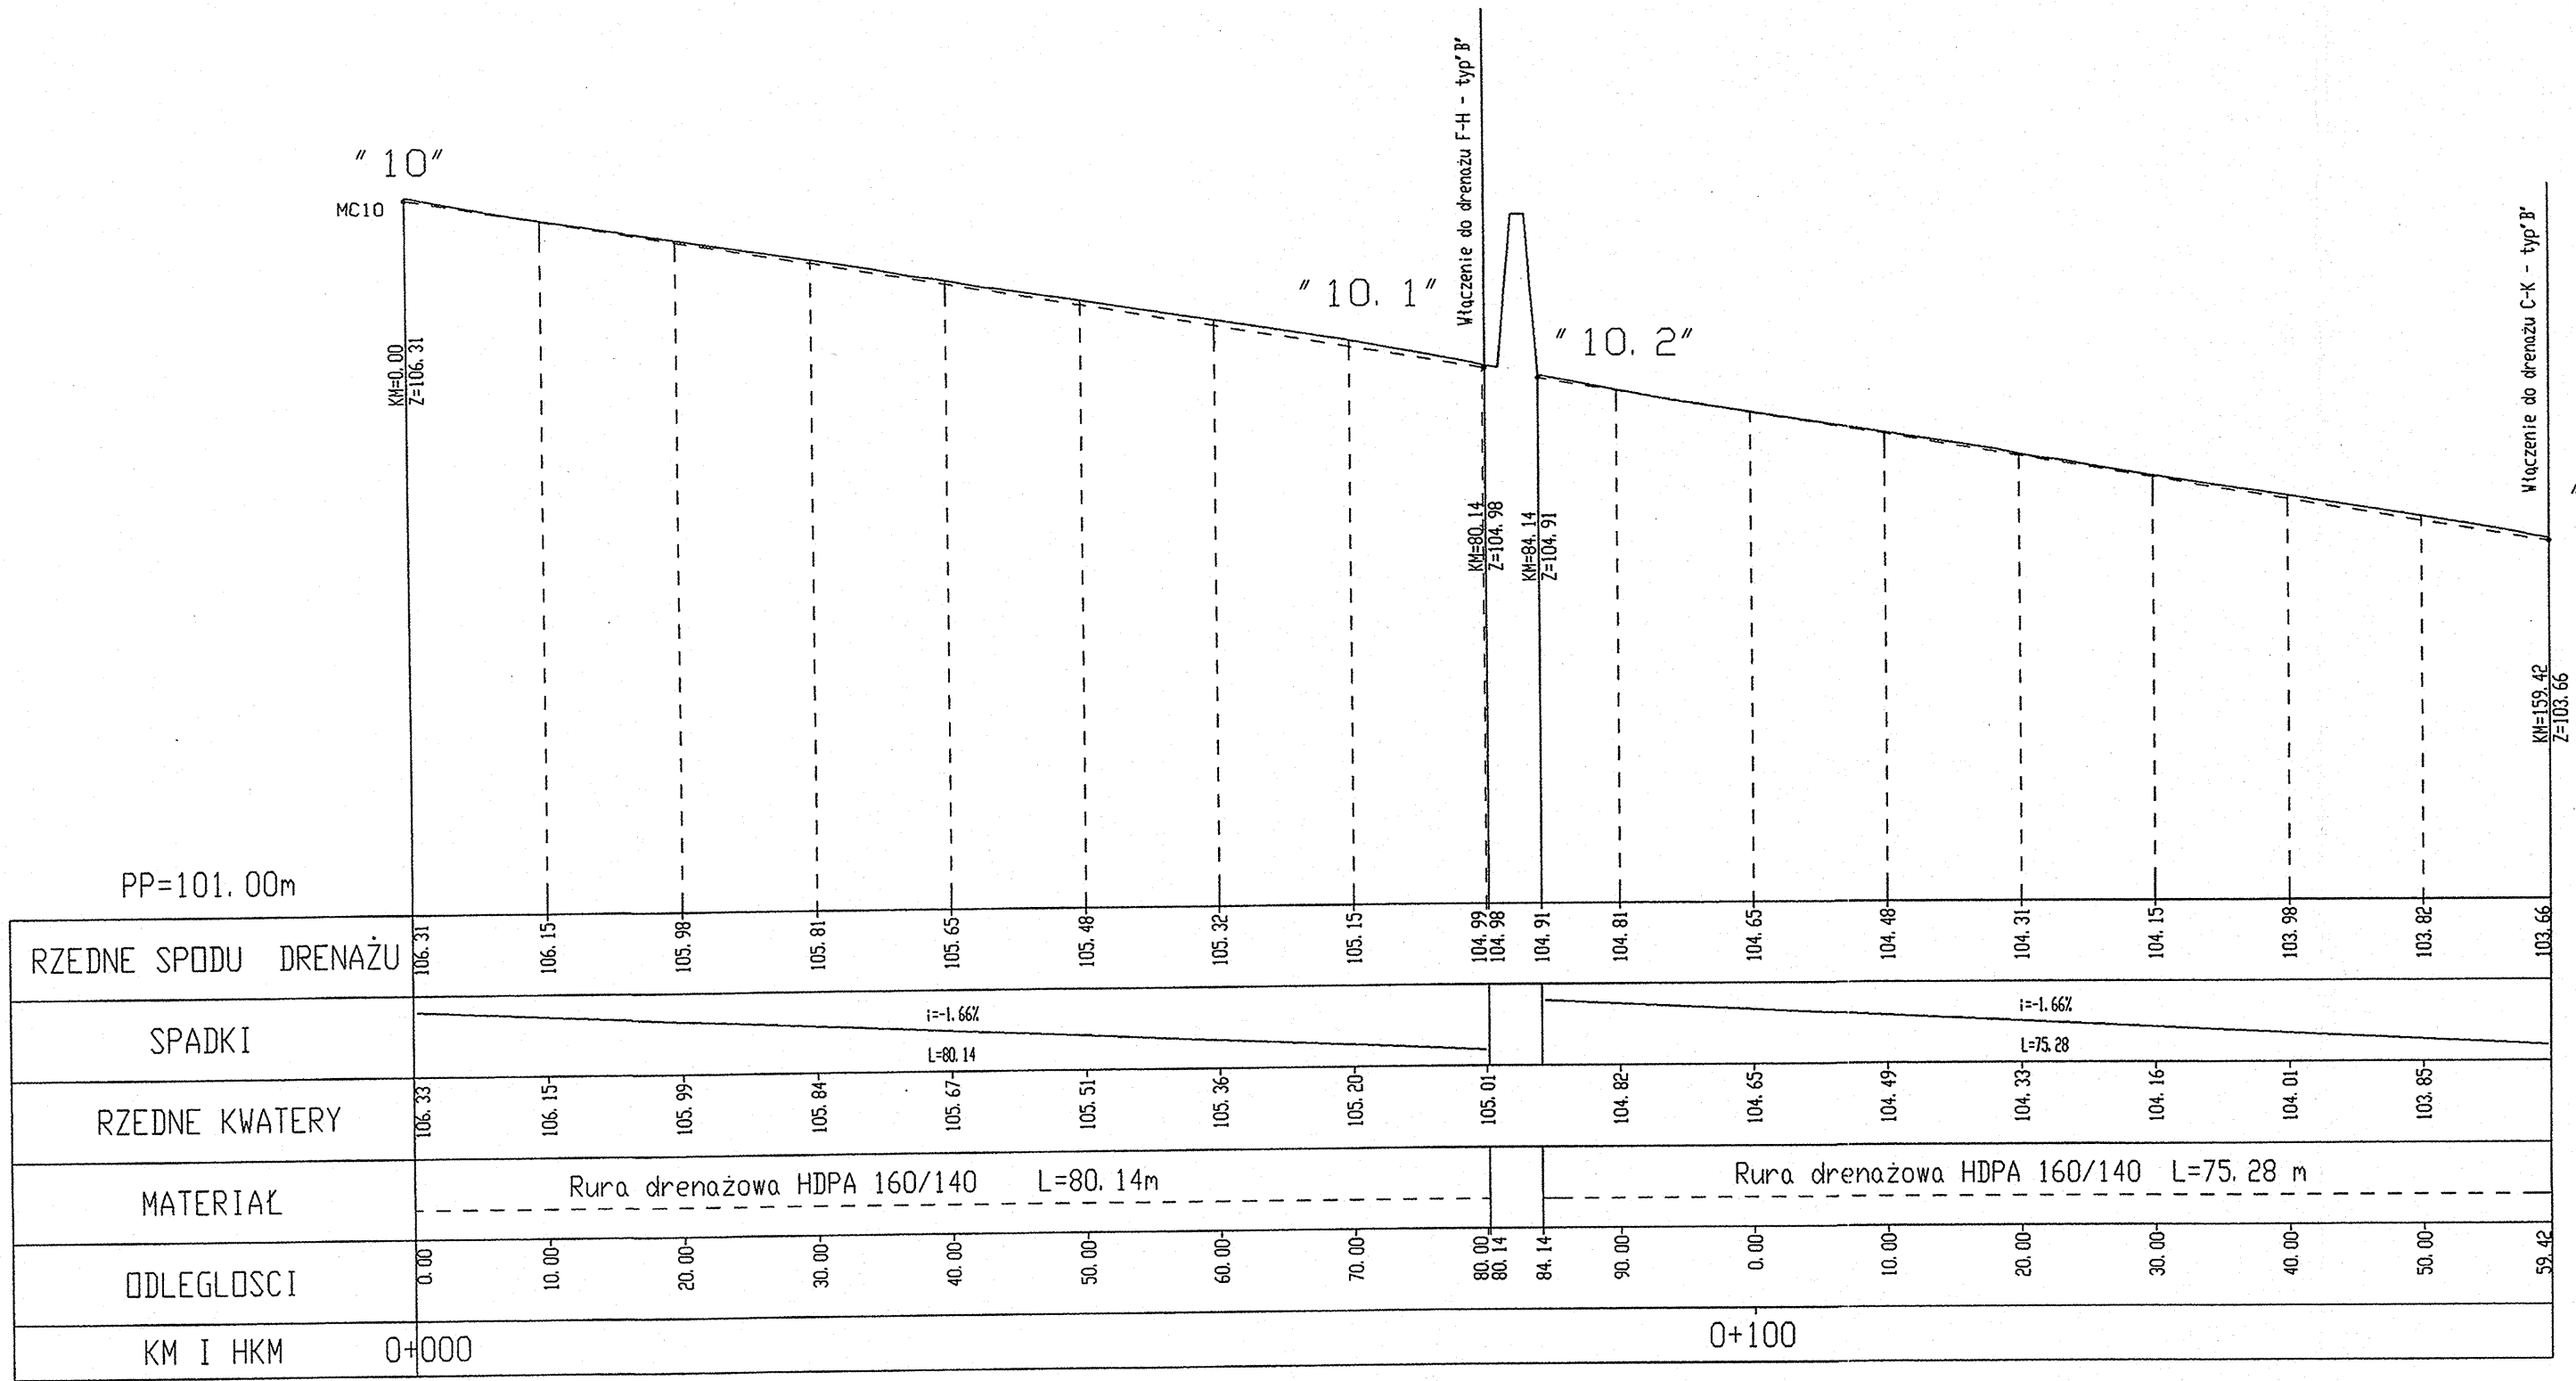
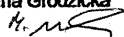


PROFIL 10-10
SKALA 50/500

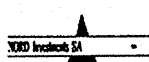

Inwestor: Gmina Miejska Starogard Gdański 83-200 Starogard Gdański ul. Gdańska 6	Stadium:		Branża:	Obiekt: Kwatery	
	P.W.		S		
Inwestycja: ZAKŁAD UTYLIZACJI ODPADÓW STARY LAS wraz z infrastrukturą towarzystującą	Tytuł projektu: Kwatery i zbiorniki				
	Nazwa rys.: Profil mc10 - drenaż				
Wykonawca dokumentacji KONSORCJUM:			Projektował: mgr inż. Mirosława Trzosińska 		Upr. nr: 3253/Gd/87
	Przedsiębiorstwo J. A. T. Sp. z o.o. 80-385 Gdańsk ul. Czarny Dwór 8 A		Sprawdził: mgr inż. Maria Grodzicka 		Upr. nr: 548/71G
	NORD INVESTMENTS S.A. 80-747 Gdańsk ul. Toruńska 12		Data:	Skala:	Nr arch. proj.: Nr rys:
			luty 2005	1 : 50/500	2025/05 - K 28