
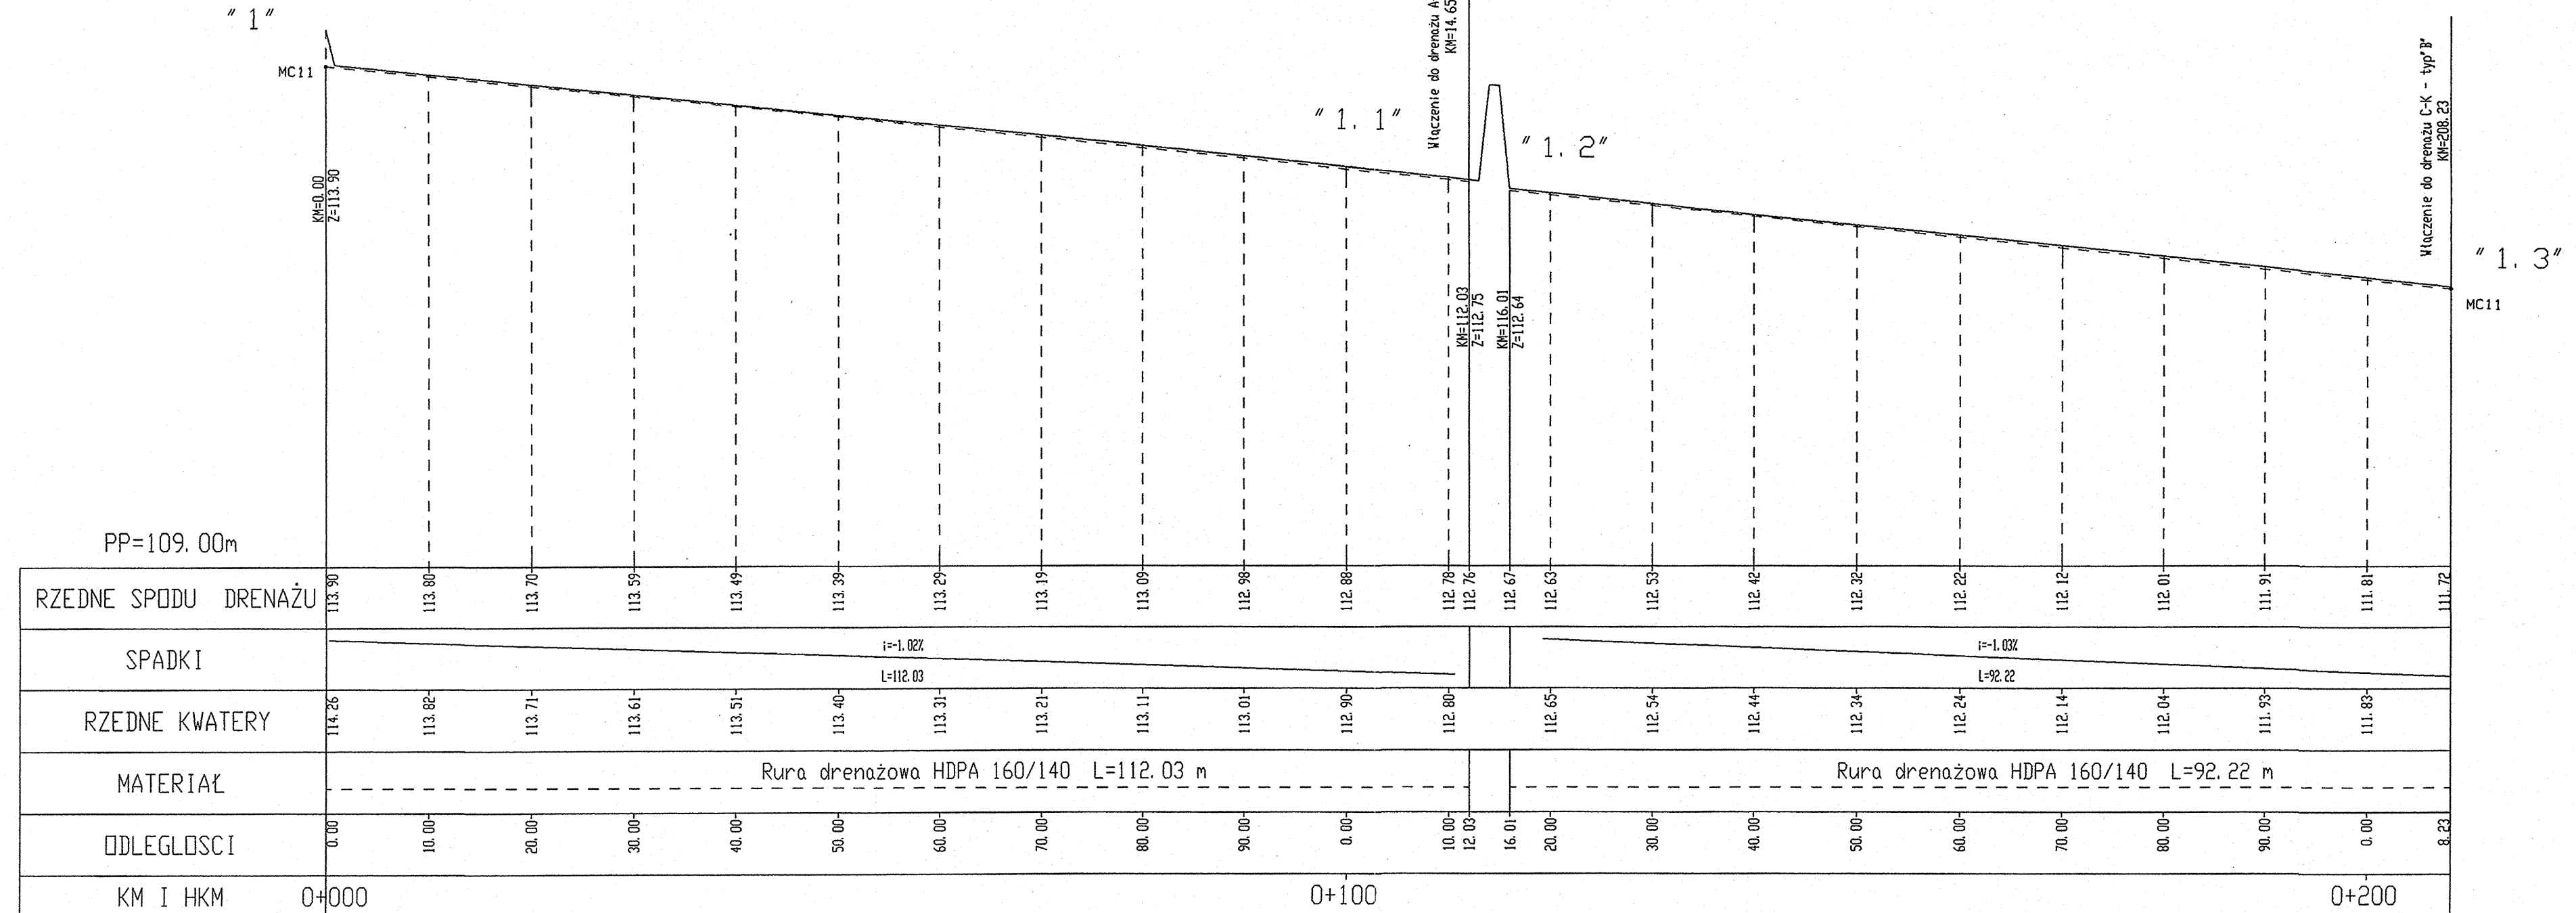


PROFIL 1-1.3
SKALA 50/500

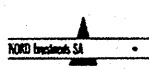

Inwestor: Gmina Miejska Starogard Gdański 83-200 Starogard Gdański ul. Gdańska 6	Stadium: P.W.	Branża: S	Obiekt: Kwatery	
	Tytuł projektu: Kwatery i zbiorniki			
Inwestycja: ZAKŁAD UTYLIZACJI ODPADÓW STARY LAS wraz z infrastrukturą towarzyszącą	Nazwa rys.: Profil mc11 - drenaż			
Wykonawca dokumentacji KONSORCJUM:  Przedsiębiorstwo J. A. T. Sp. z o.o. 80-365 Gdańsk ul. Czarny Dwór 8 A	Projektował: mgr inż. Mirosław Trzosiński 		Upr. nr: 3253/Gd/87	
 NORD INVESTMENTS S.A. 80-747 Gdańsk ul. Toruńska 12	Sprawdził: mgr inż. Maria Grodzicka 		Upr. nr: 548/71G	
	Data: luty 2005	Skala: 1 : 50/500	Nr arch. proj.: 2025/05 - K	Nr rys: 29