
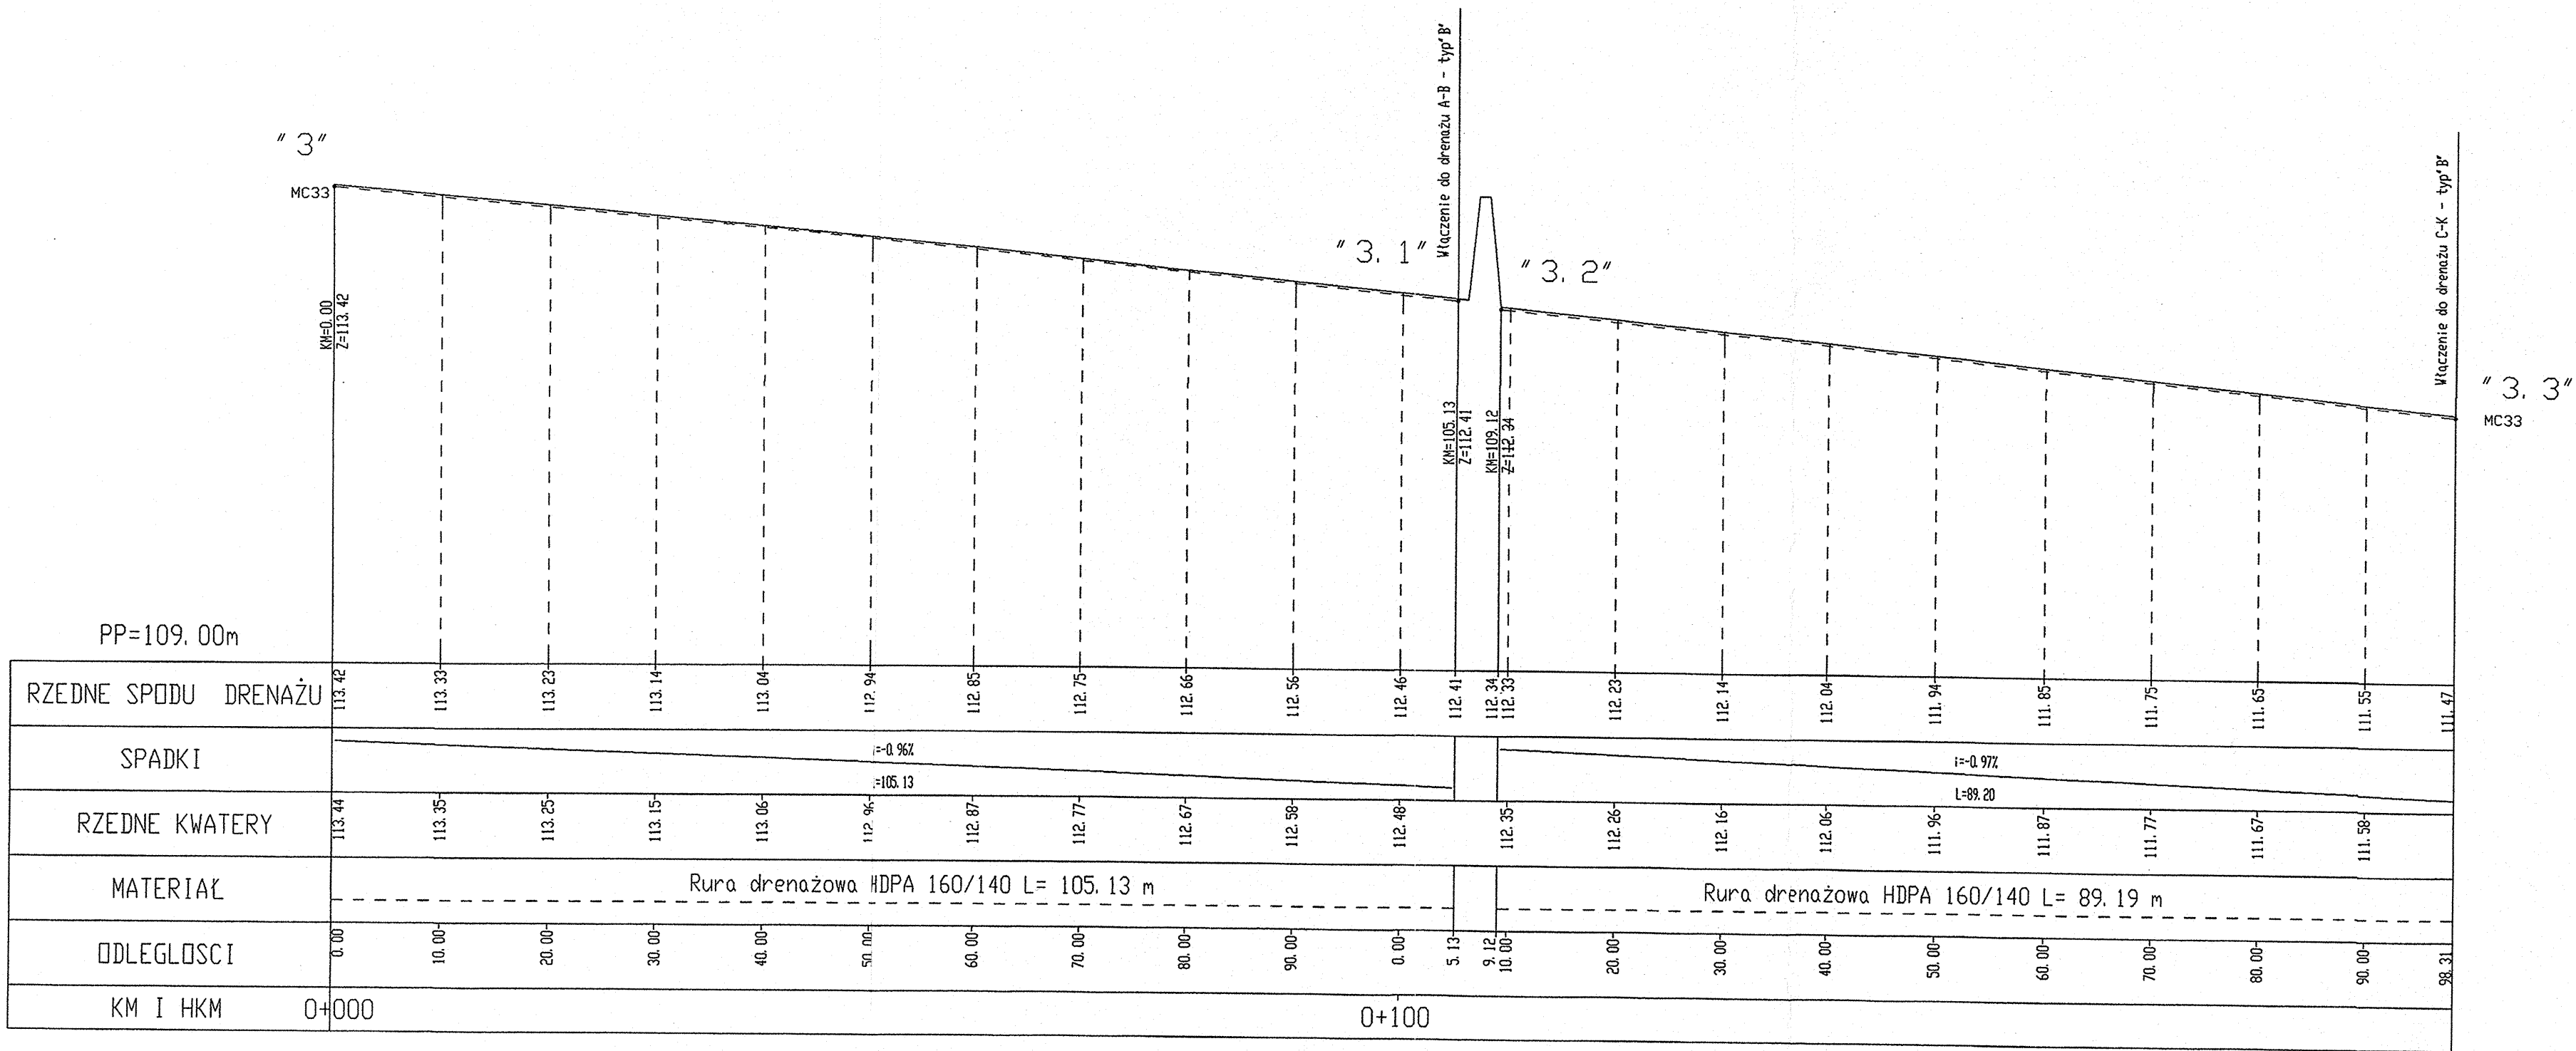
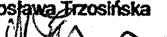
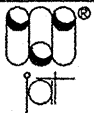
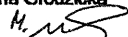


PROFIL 3-3.3
SKALA 50/500

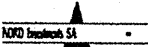

Inwestor: Gmina Miejska Starogard Gdański 83-200 Starogard Gdański ul. Gdańska 6		Stadium: P.W.		Branża: S		Obiekt: Kwatery	
Inwestycja: ZAKŁAD UTYLIZACJI ODPADÓW STARY LAS wraz z infrastrukturą towarzystującą		Tytuł projektu: Kwatery i zbiorniki					
		Nazwa rys.: Profil mc33 - drenaż					
Wykonawca dokumentacji KONSORCJUM:		Projektował: mgr inż. Mirosława Trzosińska 		Upr. nr: 3253/Gd/87			
		Przedsiębiorstwo J. A. T. Sp. z o.o. 80-365 Gdańsk ul. Czamy Dwór 8 A		Sprawdził: mgr inż. Maria Grodzicka 		Upr. nr: 548/71G	
		NORD INVESTMENTS S.A. 80-747 Gdańsk ul. Toruńska 12		Data: luty 2005		Skala: 1 : 50/500	
				Nr arch. proj.: 2025/05 - K		Nr rys.: 31	