


PROFIL 4-4.3
SKALA 50/500

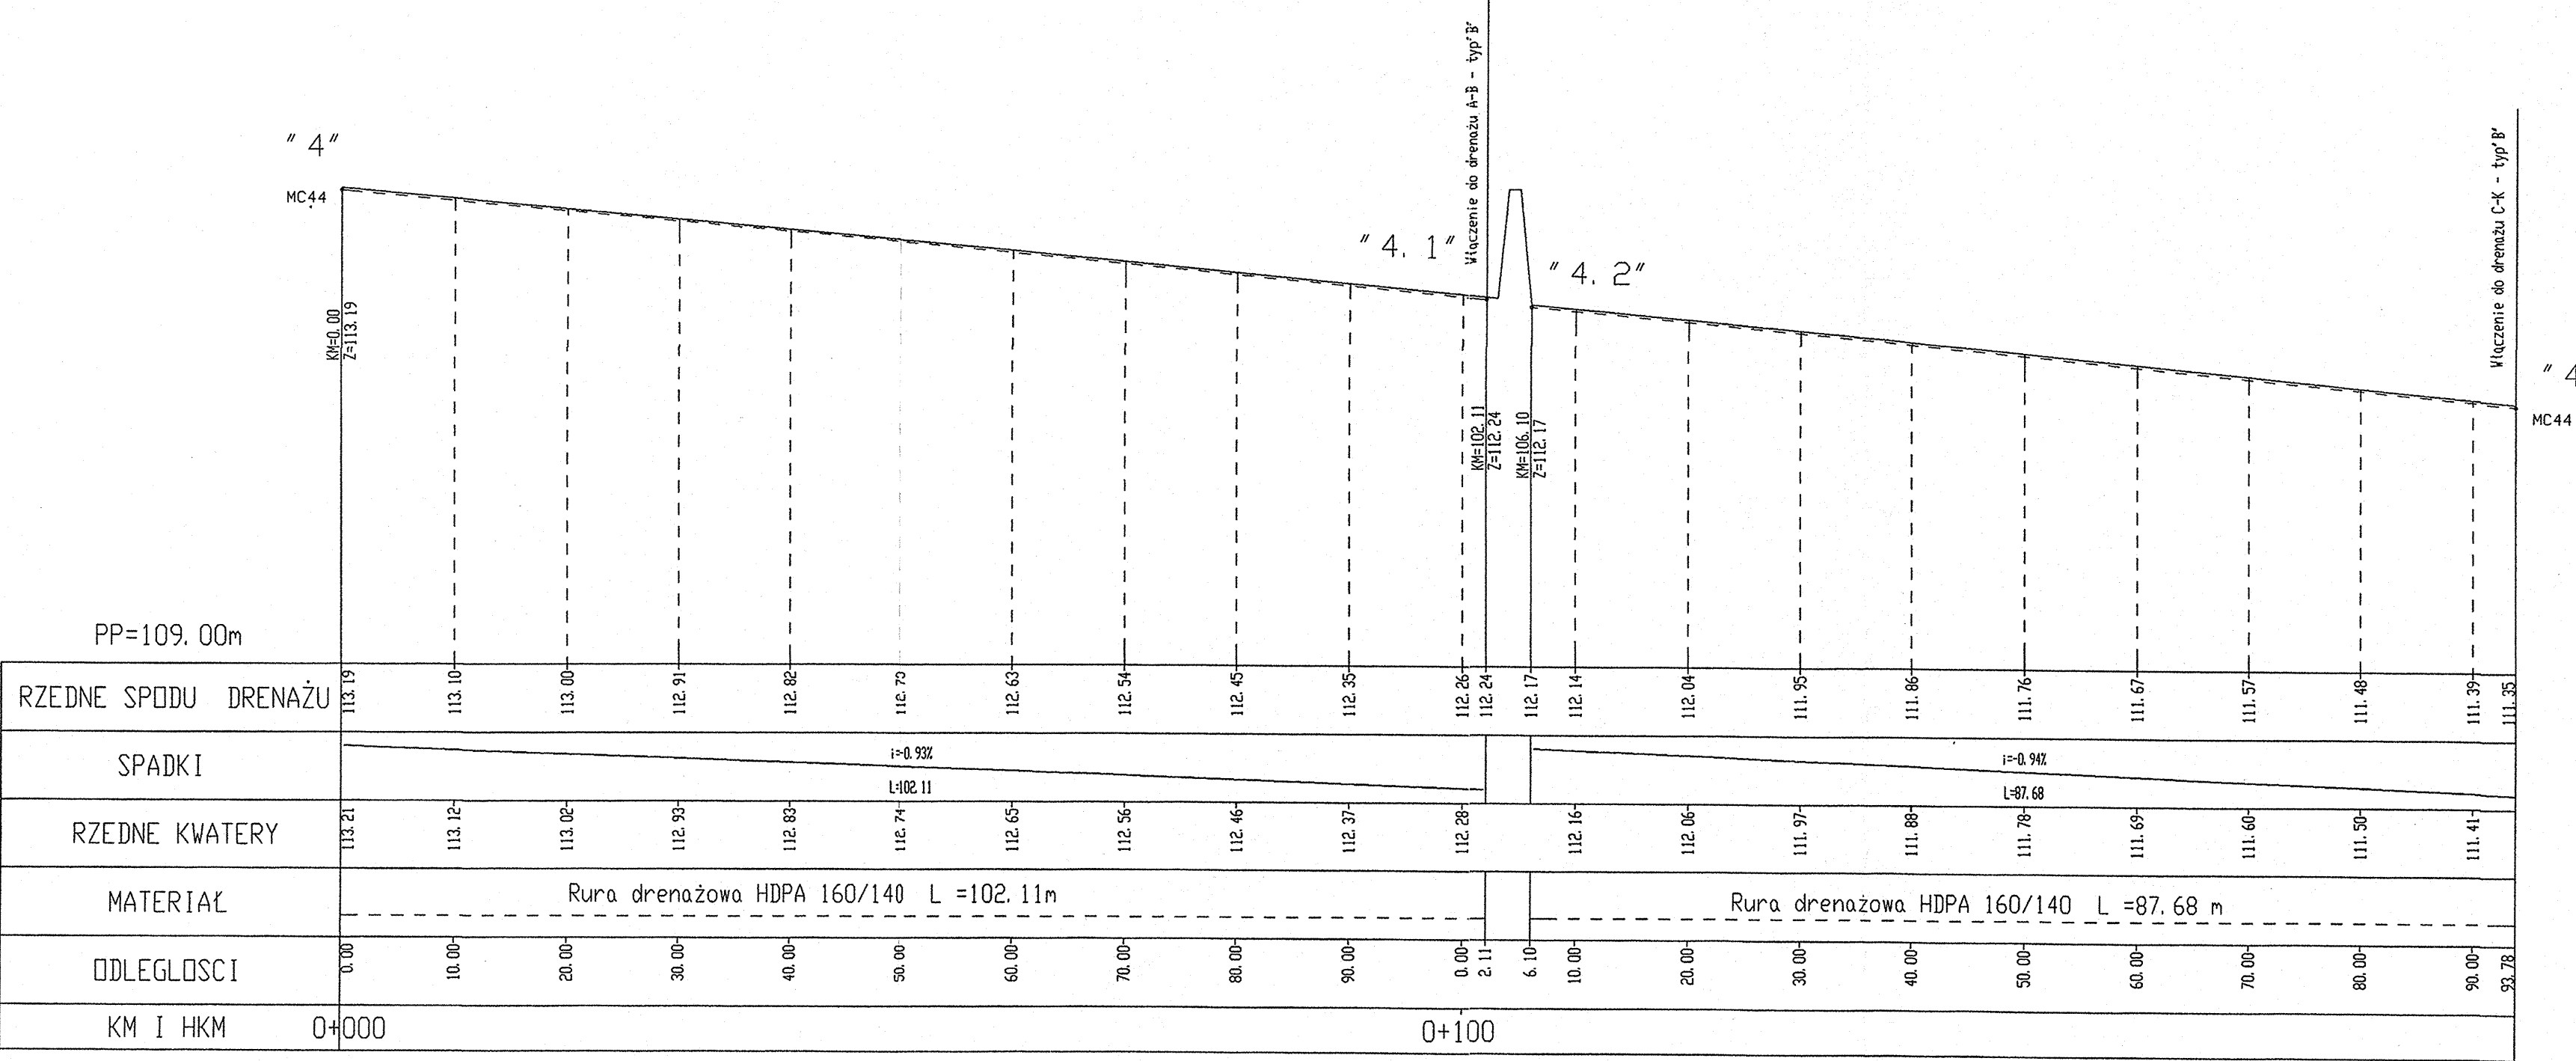

Inwestor: Gmina Miejska Starogard Gdański 83-200 Starogard Gdański ul. Gdańska 6		Stadium: P.W.		Branża: S		Obiekt: Kwatery	
Inwestycja: ZAKŁAD UTYLIZACJI ODPADÓW STARY LAS wraz z infrastrukturą towarzystwającą		Tytuł projektu: Kwatery i zbiorniki					
		Nazwa rys.: Profil mc44 - drenaż					
Wykonawca dokumentacji KONSORCJUM:		Projektował: mgr inż. Mirosława Trzosińska <i>M. Trzosińska</i>		Upr. nr: 3253/Gd/87			
		Sprawdził: mgr inż. Maria Grodzicka <i>M. Grodzicka</i>		Upr. nr: 548/71G			
		Data:		Skala:		Nr arch. proj.:	
		luty 2005		1 : 50/500		2025/05 - K	
NORD INVESTMENTS S.A. 80-747 Gdańsk ul. Toruńska 12						Nr rys: 32	