
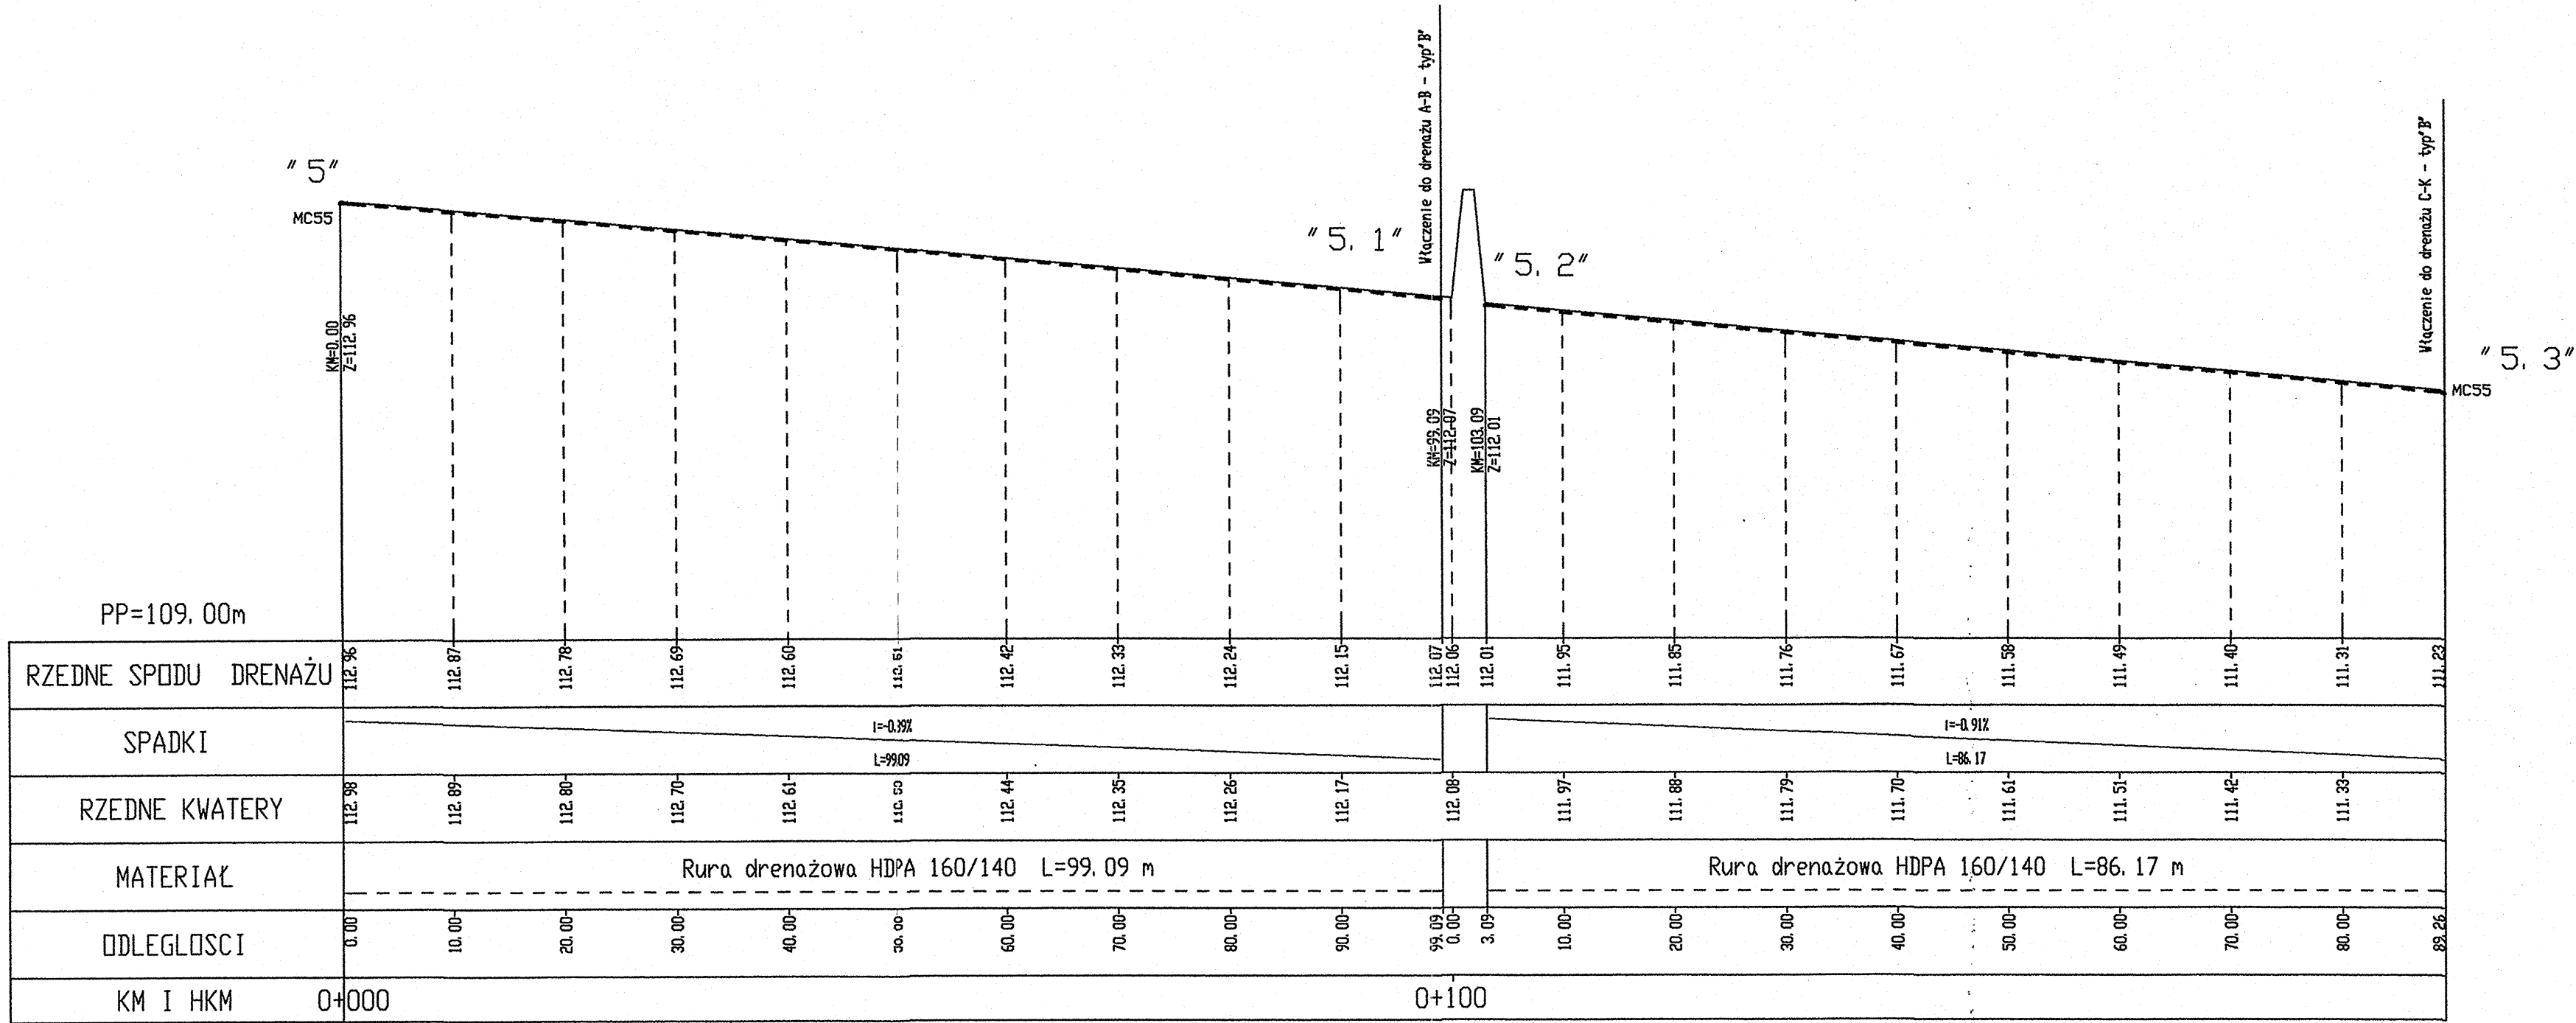
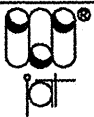
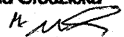


PROFIL 5-5.3
SKALA 50/500

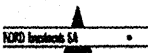

Inwestor: Gmina Miejska Starogard Gdański 83-200 Starogard Gdański ul. Gdańska 6		Stadium: P.W.		Branża: S		Obiekt: Kwatery	
Inwestycja: ZAKŁAD UTYLIZACJI ODPADÓW STARY LAS wraz z infrastrukturą towarzystwającą		Tytuł projektu: Kwatery i zbiorniki					
		Nazwa rys.: Profil mc55 - drenaż					
Wykonawca dokumentacji KONSORCJUM:		Projektował: mgr inż. Mirosława Trzosińska		Upr. nr: 3253/Gd/87			
		Przedsiębiorstwo J. A. T. Sp. z o.o. 80-385 Gdańsk ul. Czarny Dwór 8 A		Sprawdził: mgr inż. Maria Grodzicka		Upr. nr: 548/71G	
							
		Data:		Skala:		Nr arch. proj.:	
		luty 2005		1 : 50/500		Nr rys: 2025/05 - K	
						33	