


PROFIL 6-6.3
SKALA 50/500

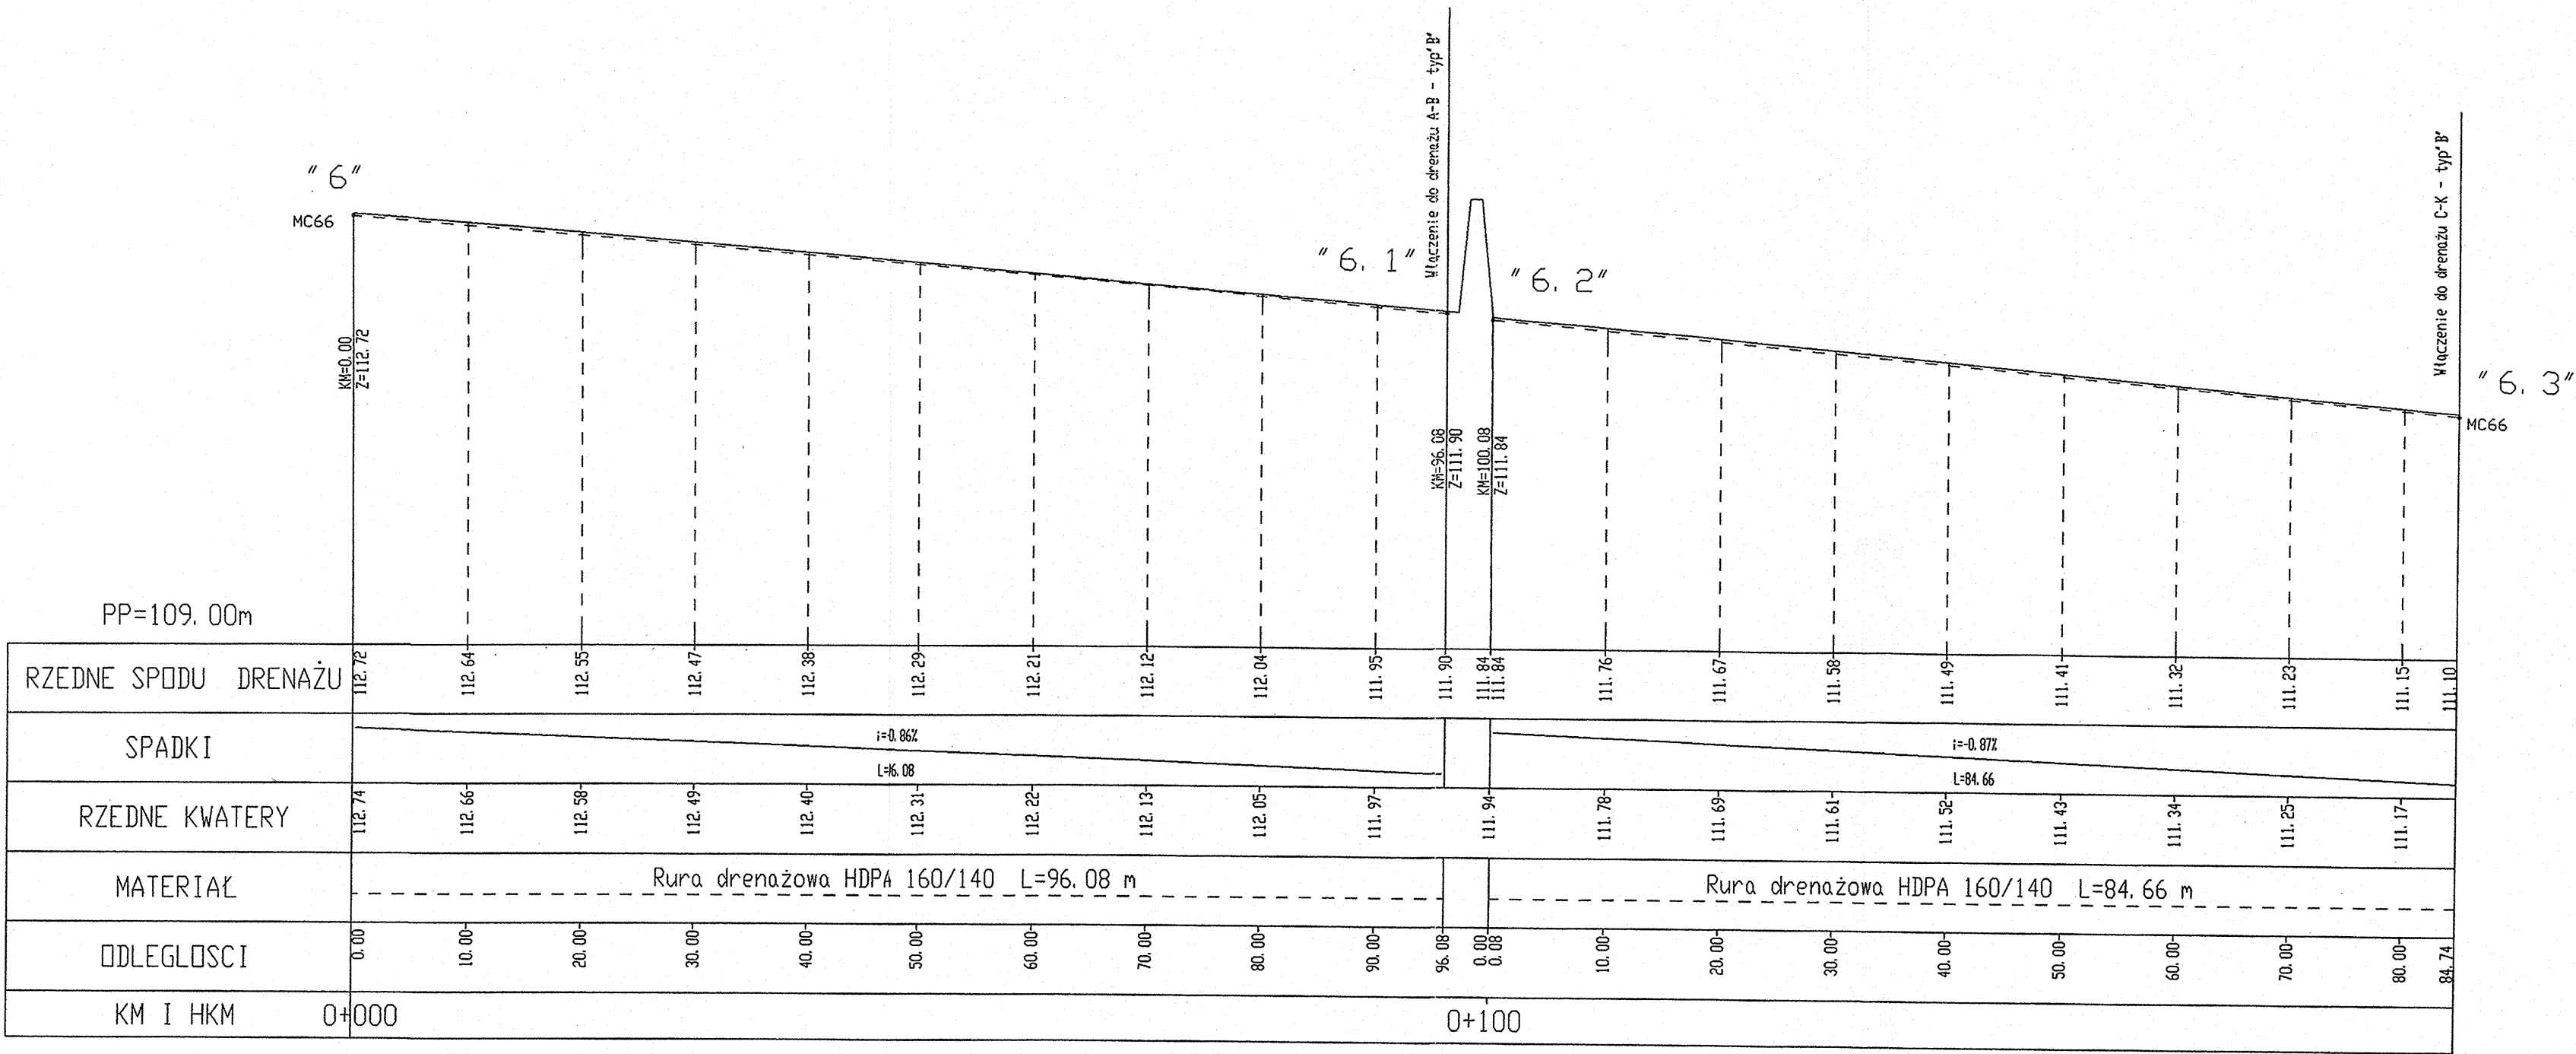

Inwestor: Gmina Miejska Starogard Gdański 83-200 Starogard Gdański ul. Gdańska 6		Stadium:	Branża:	Objekt: Kwatery	
		P.W.	S		
Inwestycja: ZAKŁAD UTYLIZACJI ODPADÓW STARY LAS wraz z infrastrukturą towarzyszącą		Tytuł projektu: Kwatery i zbiorniki			
		Nazwa rys.: Profil mc66 - drenaż			
Wykonawca dokumentacji KONSORCJUM:		Projektował: mgr inż. Mirosław Trzosiński		Upr. nr: 3253/Gd/87	
	Przedsiębiorstwo J. A. T. Sp. z o.o. 80-365 Gdańsk ul. Czamy Dwór 8 A	Sprawdził: mgr inż. Maria Grodzicka		Upr. nr: 548/71G	
NORD INVESTMENTS S.A. 80-747 Gdańsk ul. Toruńska 12		Data:	Skala:	Nr arch. proj.:	Nr rys.:
		luty 2005	1 : 50/500	2025/05 - K	34