
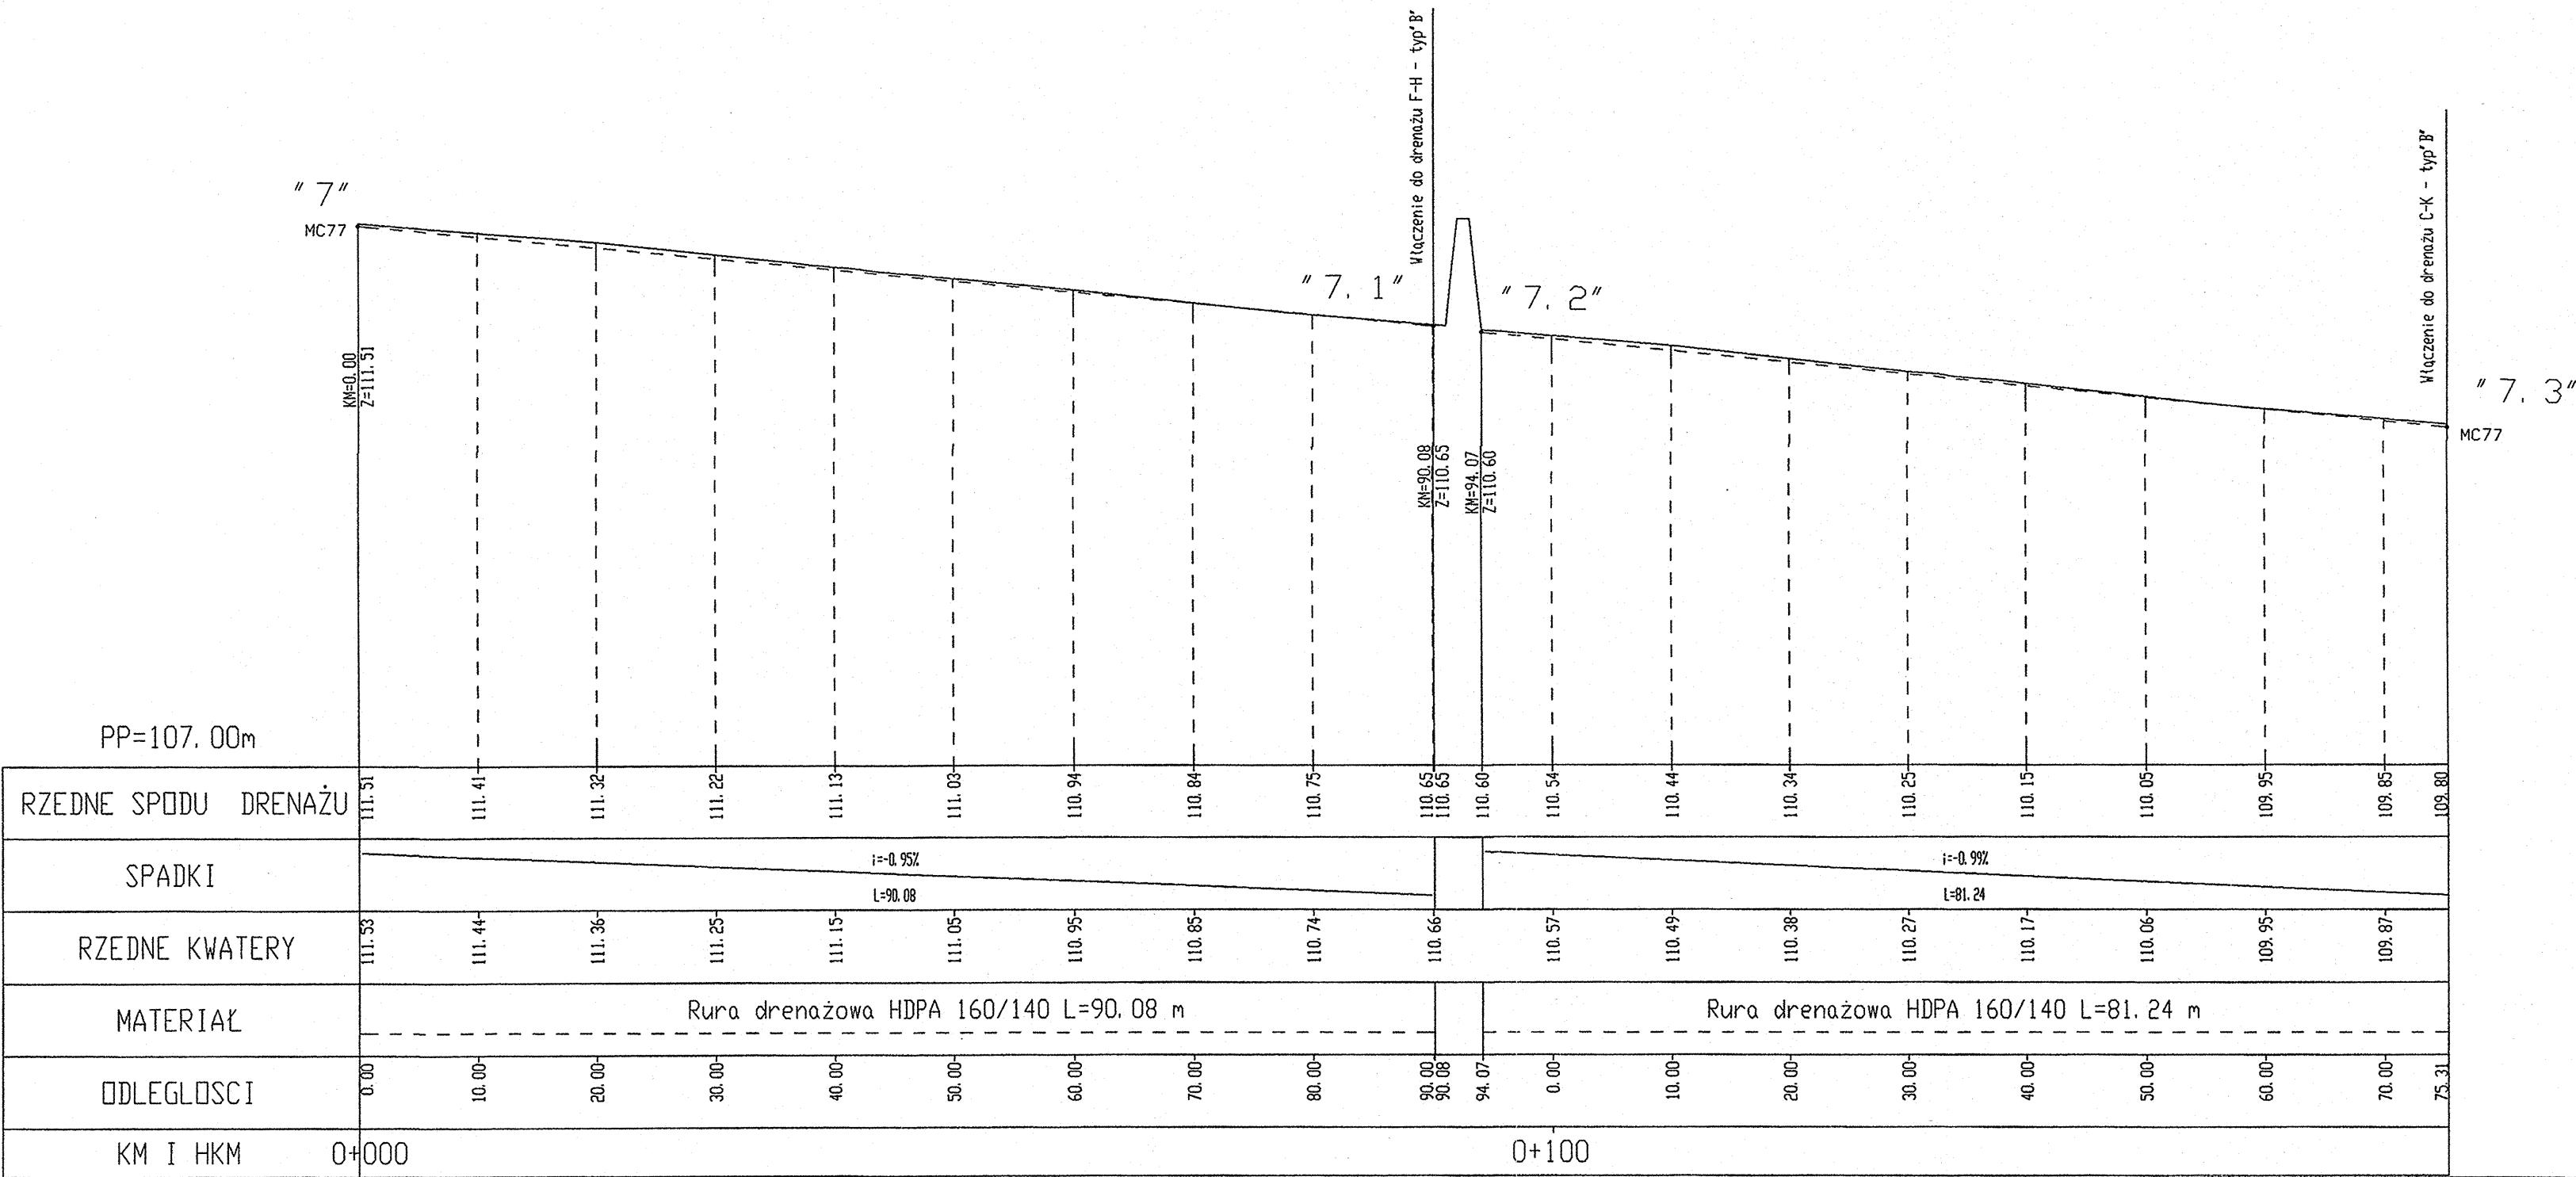


PROFIL 7-7.3
SKALA 50/500

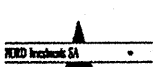

Inwestor: Gmina Miejska Starogard Gdański 83-200 Starogard Gdański ul. Gdańska 6		Stadium:		Branża:		Obiekt:		Kwatery					
Inwestycja: ZAKŁAD UTYLIZACJI ODPADÓW STARY LAS wraz z infrastrukturą towarzystwą		P.W.		S		Tytuł projektu: Kwatery i zbiorniki							
Wykonawca dokumentacji KONSORCJUM:		Nazwa rys.: Profil mc77 - drenaż											
		Projektował: mgr inż. Mirosława Trzosińska				Upr. nr: 3253/Gd/87							
		Sprawdził: mgr inż. Maria Grodzicka				Upr. nr: 548/71G							
		NORD INVESTMENTS S.A. 80-747 Gdańsk ul. Toruńska 12				Data:		Skala:		Nr arch. proj.:		Nr rys:	
						luty 2005		1 : 50/500		2025/05 - K		35	