
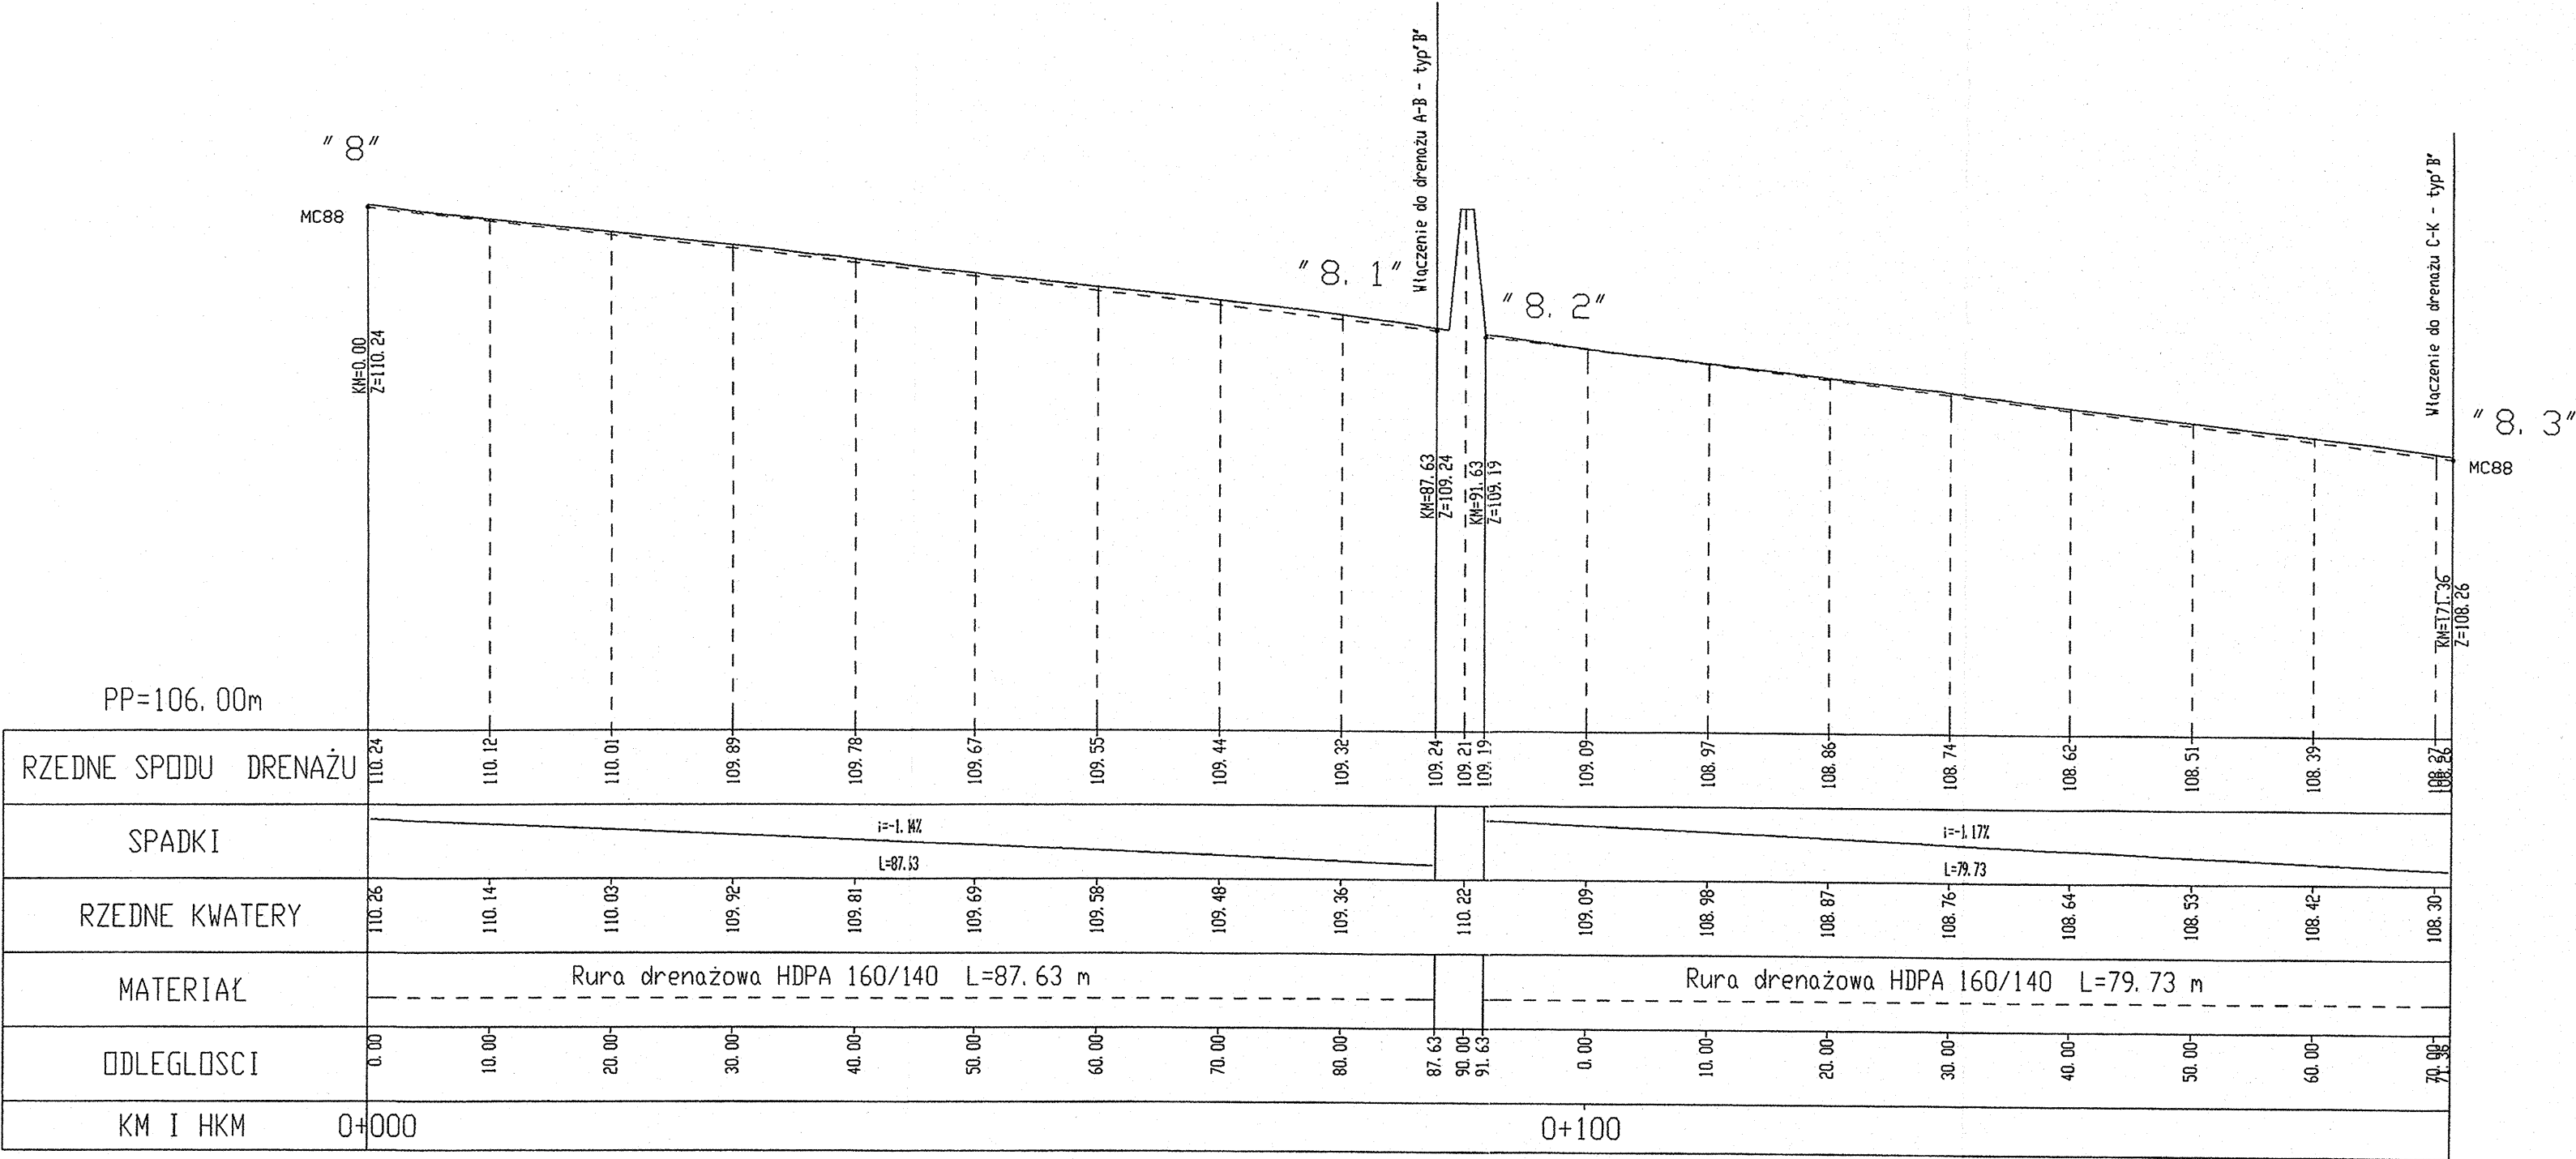


PROFIL 8-8.3
SKALA 50/500

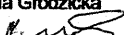

Inwestor: Gmina Miejska Starogard Gdański 83-200 Starogard Gdański ul. Gdańska 6		Stadium: P.W.	Branża: S	Obiekt: Kwatery	
Inwestycja: ZAKŁAD UTYLIZACJI ODPADÓW STARY LAS wraz z infrastrukturą towarzystwą		Tytuł projektu: Kwatery i zbiorniki			
		Nazwa rys.: Profil mc88- drenaż			
Wykonawca dokumentacji KONSORCJUM:		Projektował: mgr inż. Mirosława Trzosińska 		Upr. nr: 3253/Gd/87	
		Sprawdził: mgr inż. Maria Grodzicka 		Upr. nr: 548/71G	
NORD INVESTMENTS S.A. 80-747 Gdańsk ul. Toruńska 12		Data: luty 2005	Skala: 1 : 50/500	Nr arch. proj.: 2025/05 - K	Nr rys.: 36