


PROFIL 9-9.3
SKALA 50/500

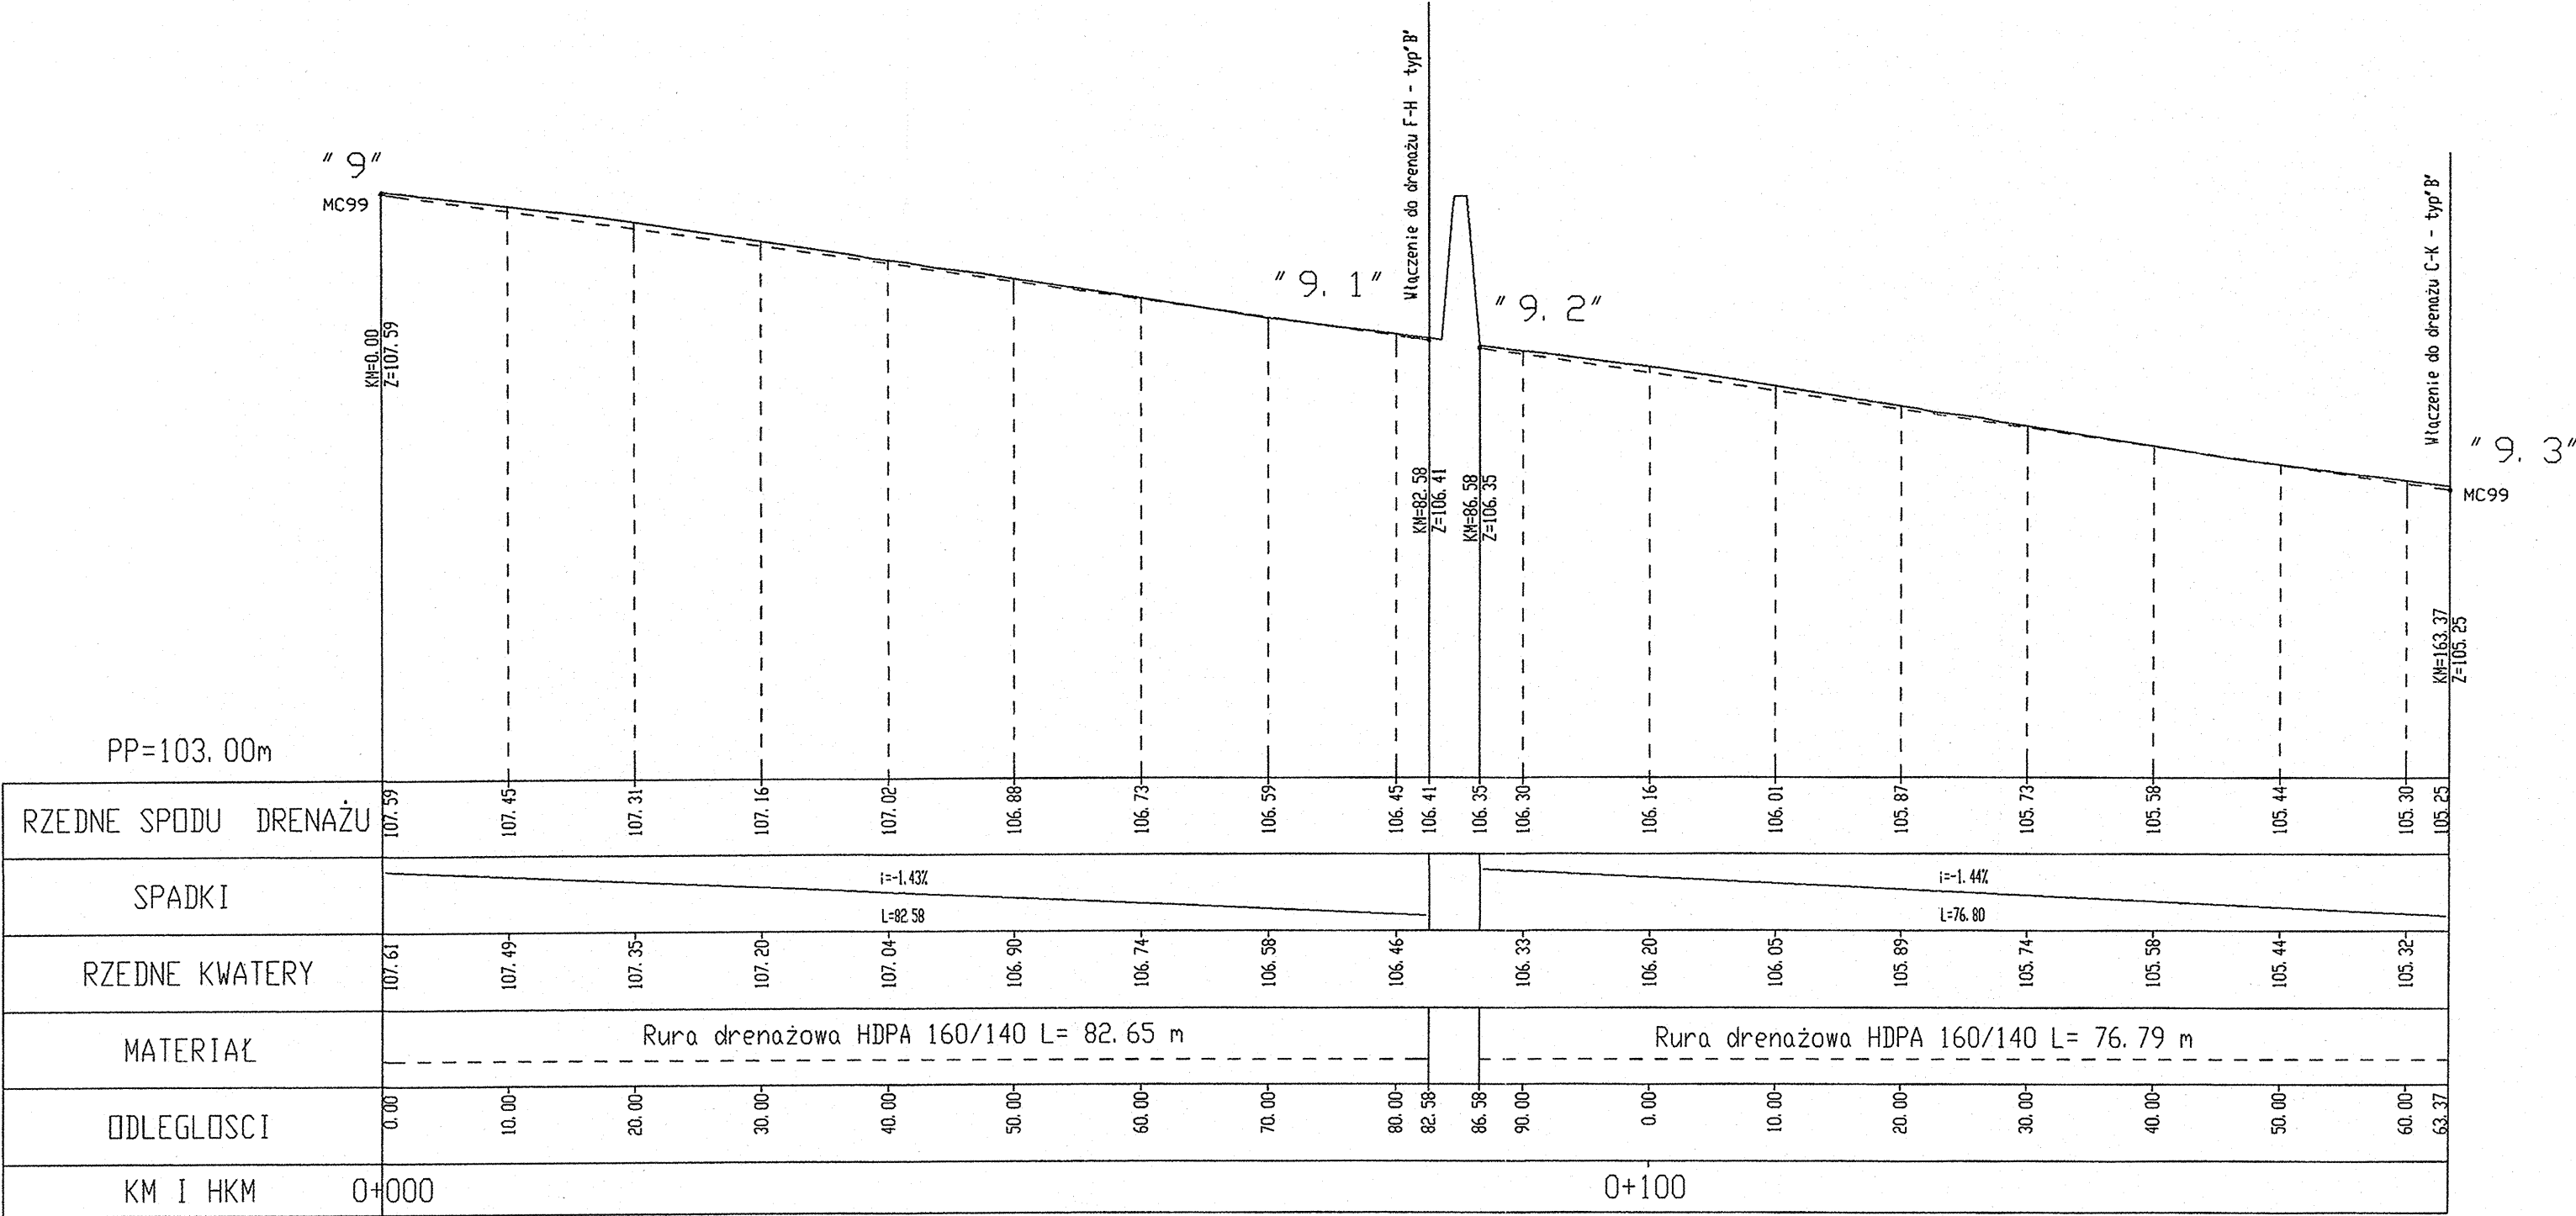

Inwestor: Gmina Miejska Starogard Gdański 83-200 Starogard Gdański ul. Gdańska 6		Stadium:	Branża:	Obiekt: Kwatery	
Inwestycja: ZAKŁAD UTYLIZACJI ODPADÓW STARY LAS wraz z infrastrukturą towarzystwającą		P.W.	S	Tytuł projektu: Kwatery i zbiorniki	
Wykonawca dokumentacji KONSORCJUM:		Nazwa rys.: Profil mc99 - drenaż			
	Przedsiębiorstwo J. A. T. Sp. z o.o. 80-365 Gdańsk ul. Czarny Dwór 8 A	Projektował: mgr inż. Mirosława Trzosińska		Upr. nr: 3253/Gd/87	
		Sprawdził: mgr inż. Maria Grodzicka		Upr. nr: 548/71G	
	NORD INVESTMENTS S.A. 80-747 Gdańsk ul. Toruńska 12	Data:		Nr arch. proj.:	Nr rys:
		luty 2005		1 : 50/500	2025/05 - K 37