
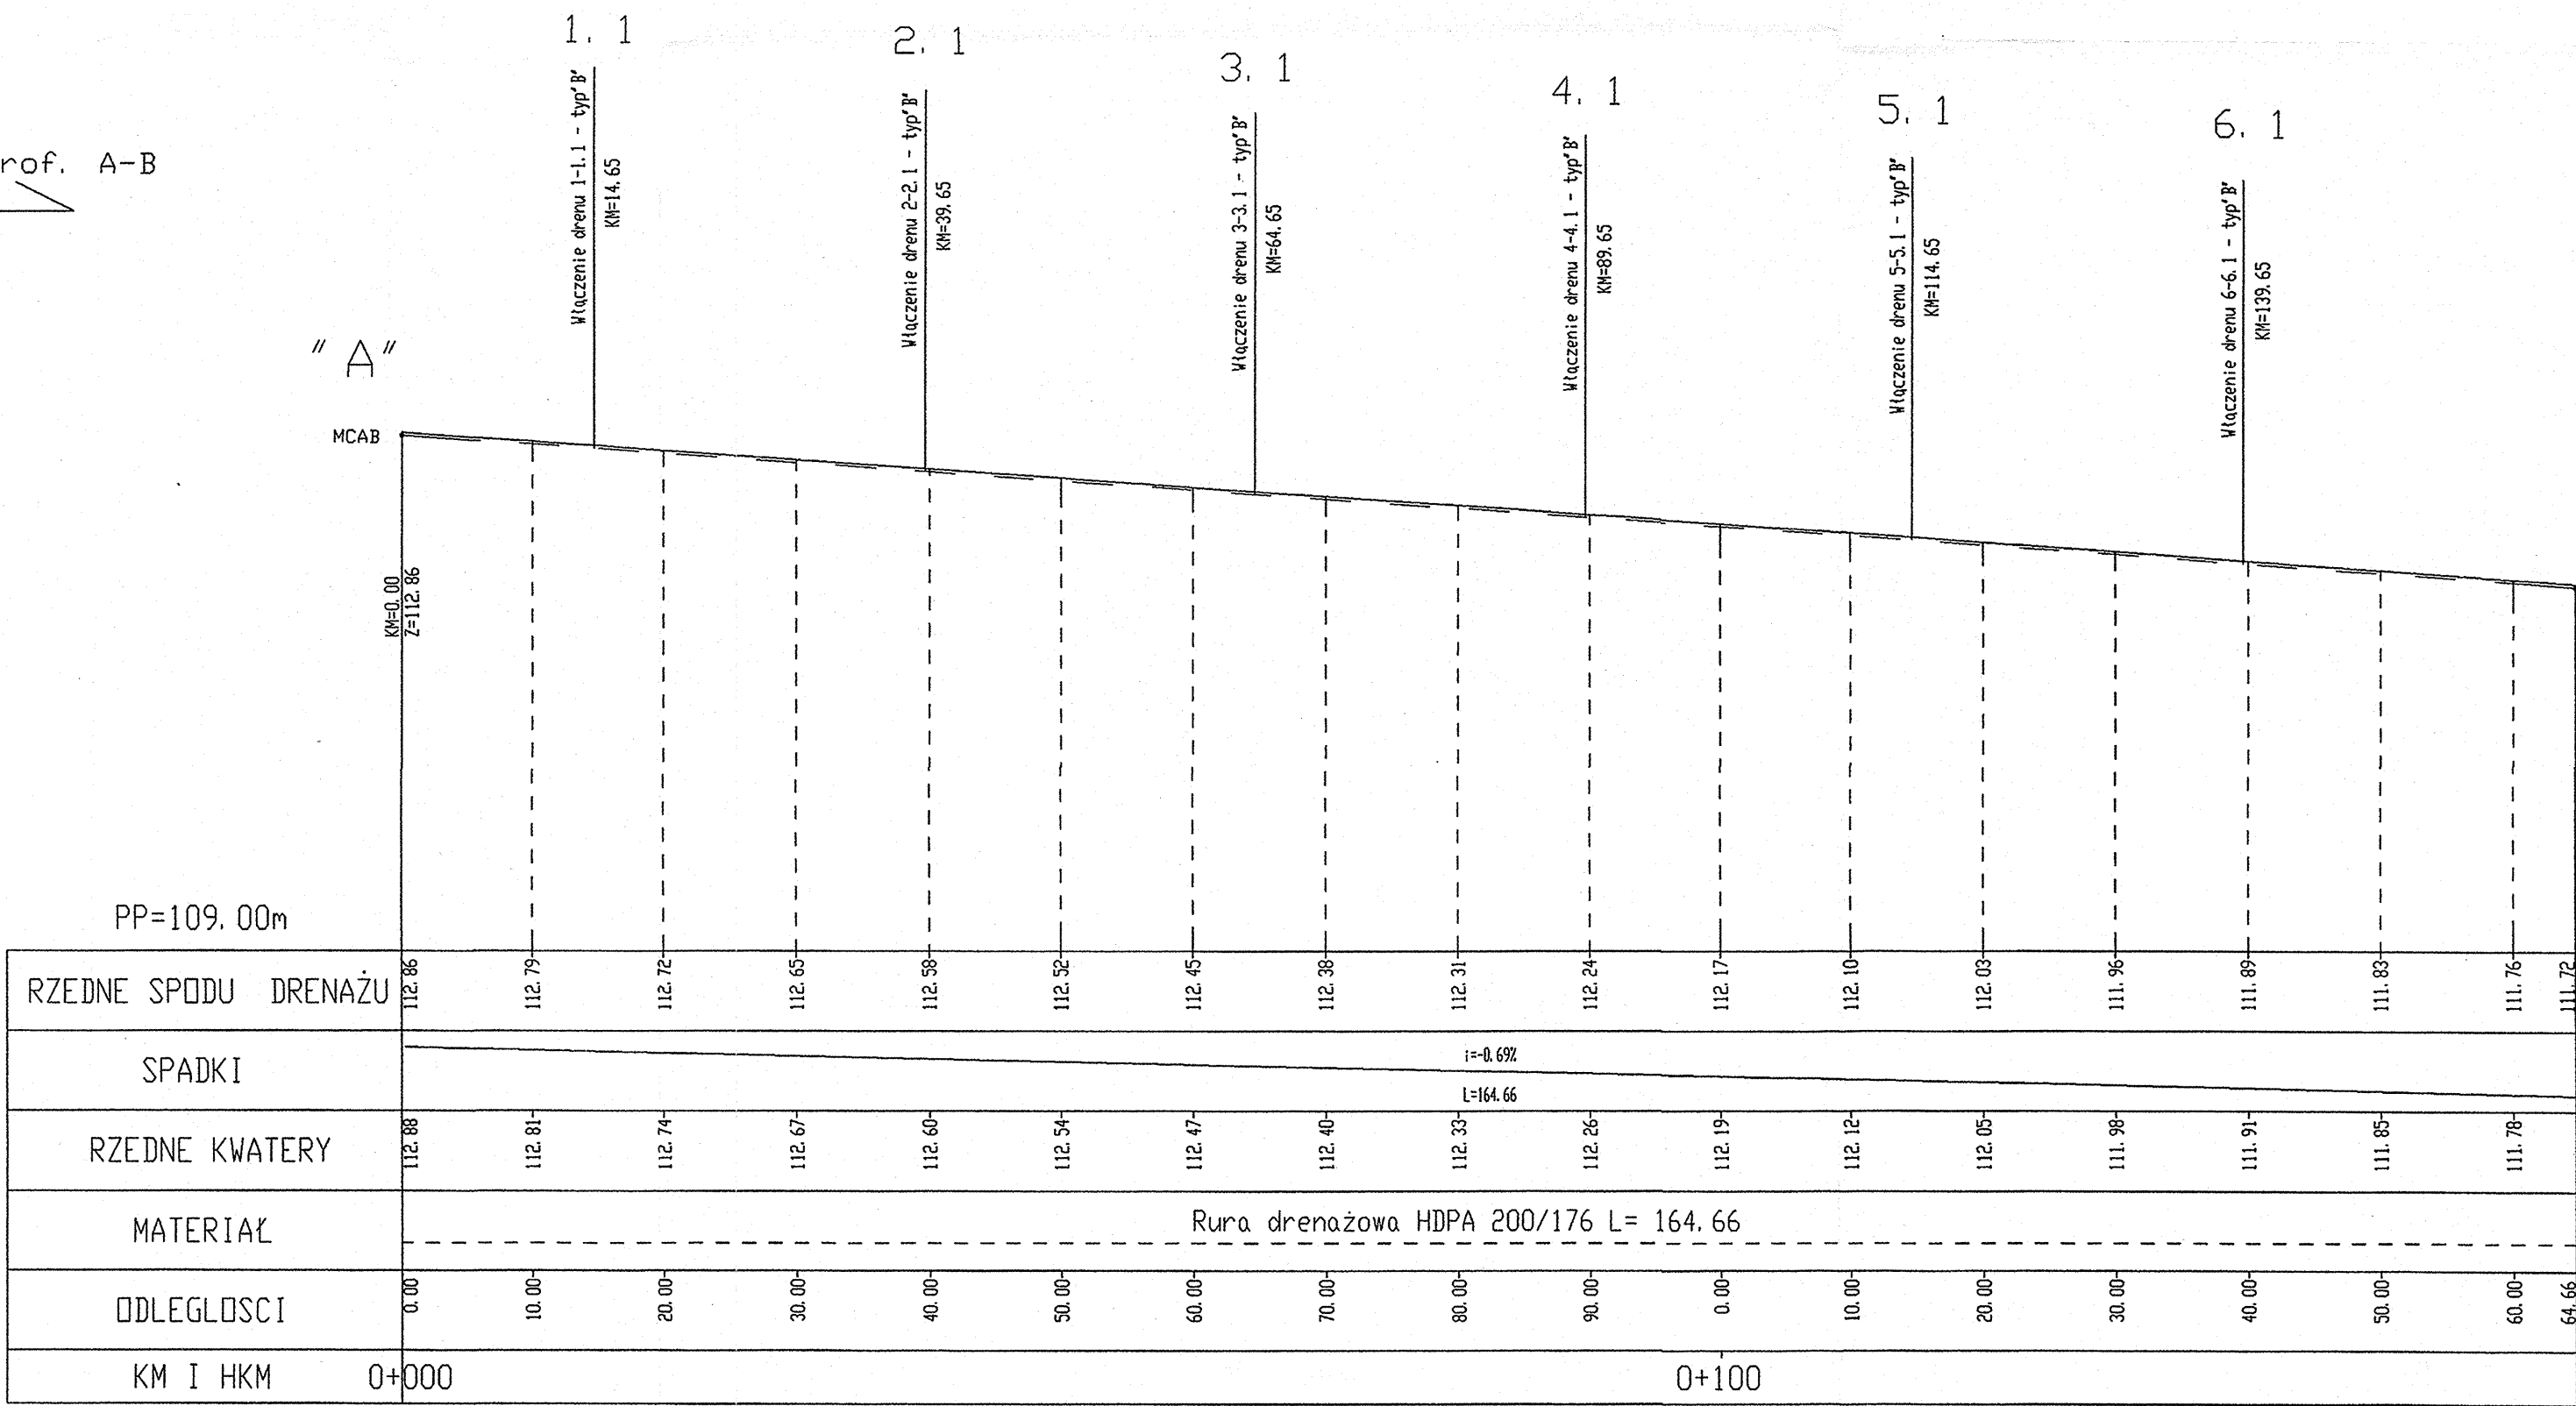


" C4 "

czyszczak

PROFIL C4 - A
SKALA 50/500

PROFIL A- B
SKALA 50/500

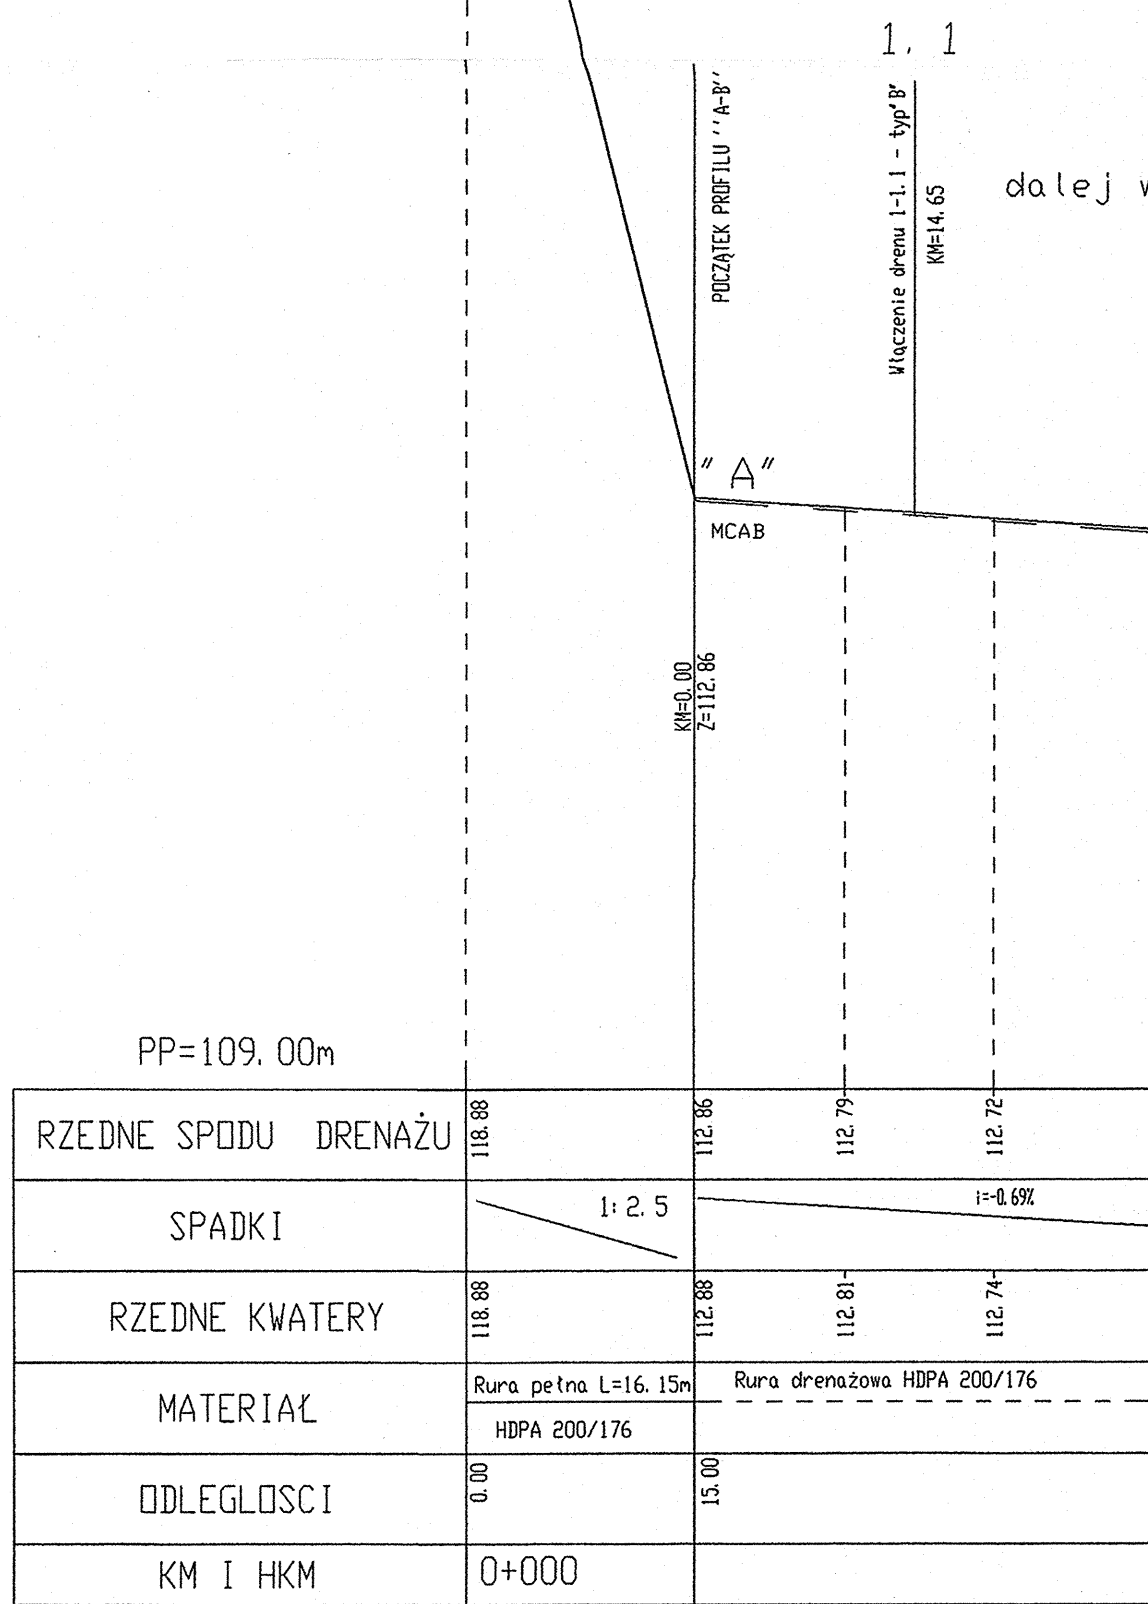

Inwestor: Gmina Miejska Starogard Gdański 83-200 Starogard Gdański ul. Gdańska 6	Stadium:	Branża:	Obiekt:	Kwatery
Inwestycja: ZAKŁAD UTYLIZACJI ODPADÓW STARY LAS wraz z infrastrukturą towarzystwającą	P.W.	S		
Wykonawca dokumentacji KONSORCJUM: Przedsiębiorstwo J. A. T. Sp. z o.o. 80-365 Gdańsk ul. Czarny Dwór 8 A	Tytuł projektu: Kwatery i zbiorniki			
	Nazwa rys.: Profil mcab - drenaż			
	Projektował: mgr inż. Mirosława Trzosińska	Upr. nr: 3253/Gd/87		
	Sprawił: mgr inż. Maria Grodzicka	Upr. nr: 548/71G		
	Data:	Skala:	Nr arch. proj.:	Nr rys.:
	luty 2005	1 : 50/500	2025/05 - K	38