


"C3"
czyszczak
PROFIL "C3 - E"
SKALA 50/500

dalej wg profilu E-D

PP=108.00m			
RZEDNE SPODU DRENAŻU	118.51	112.49	112.33
SPADKI	1:2.5		
RZEDNE KWATERY	118.51	112.43	112.35
MATERIAŁ	Rura pełna L=16.15m HDPA 200/176	Rura drenażowa HDPA 200/176	
ODLEGŁOŚCI	0.00	15.00	
KM I HKM	0+000		

PROFIL E -D
SKALA 50/500

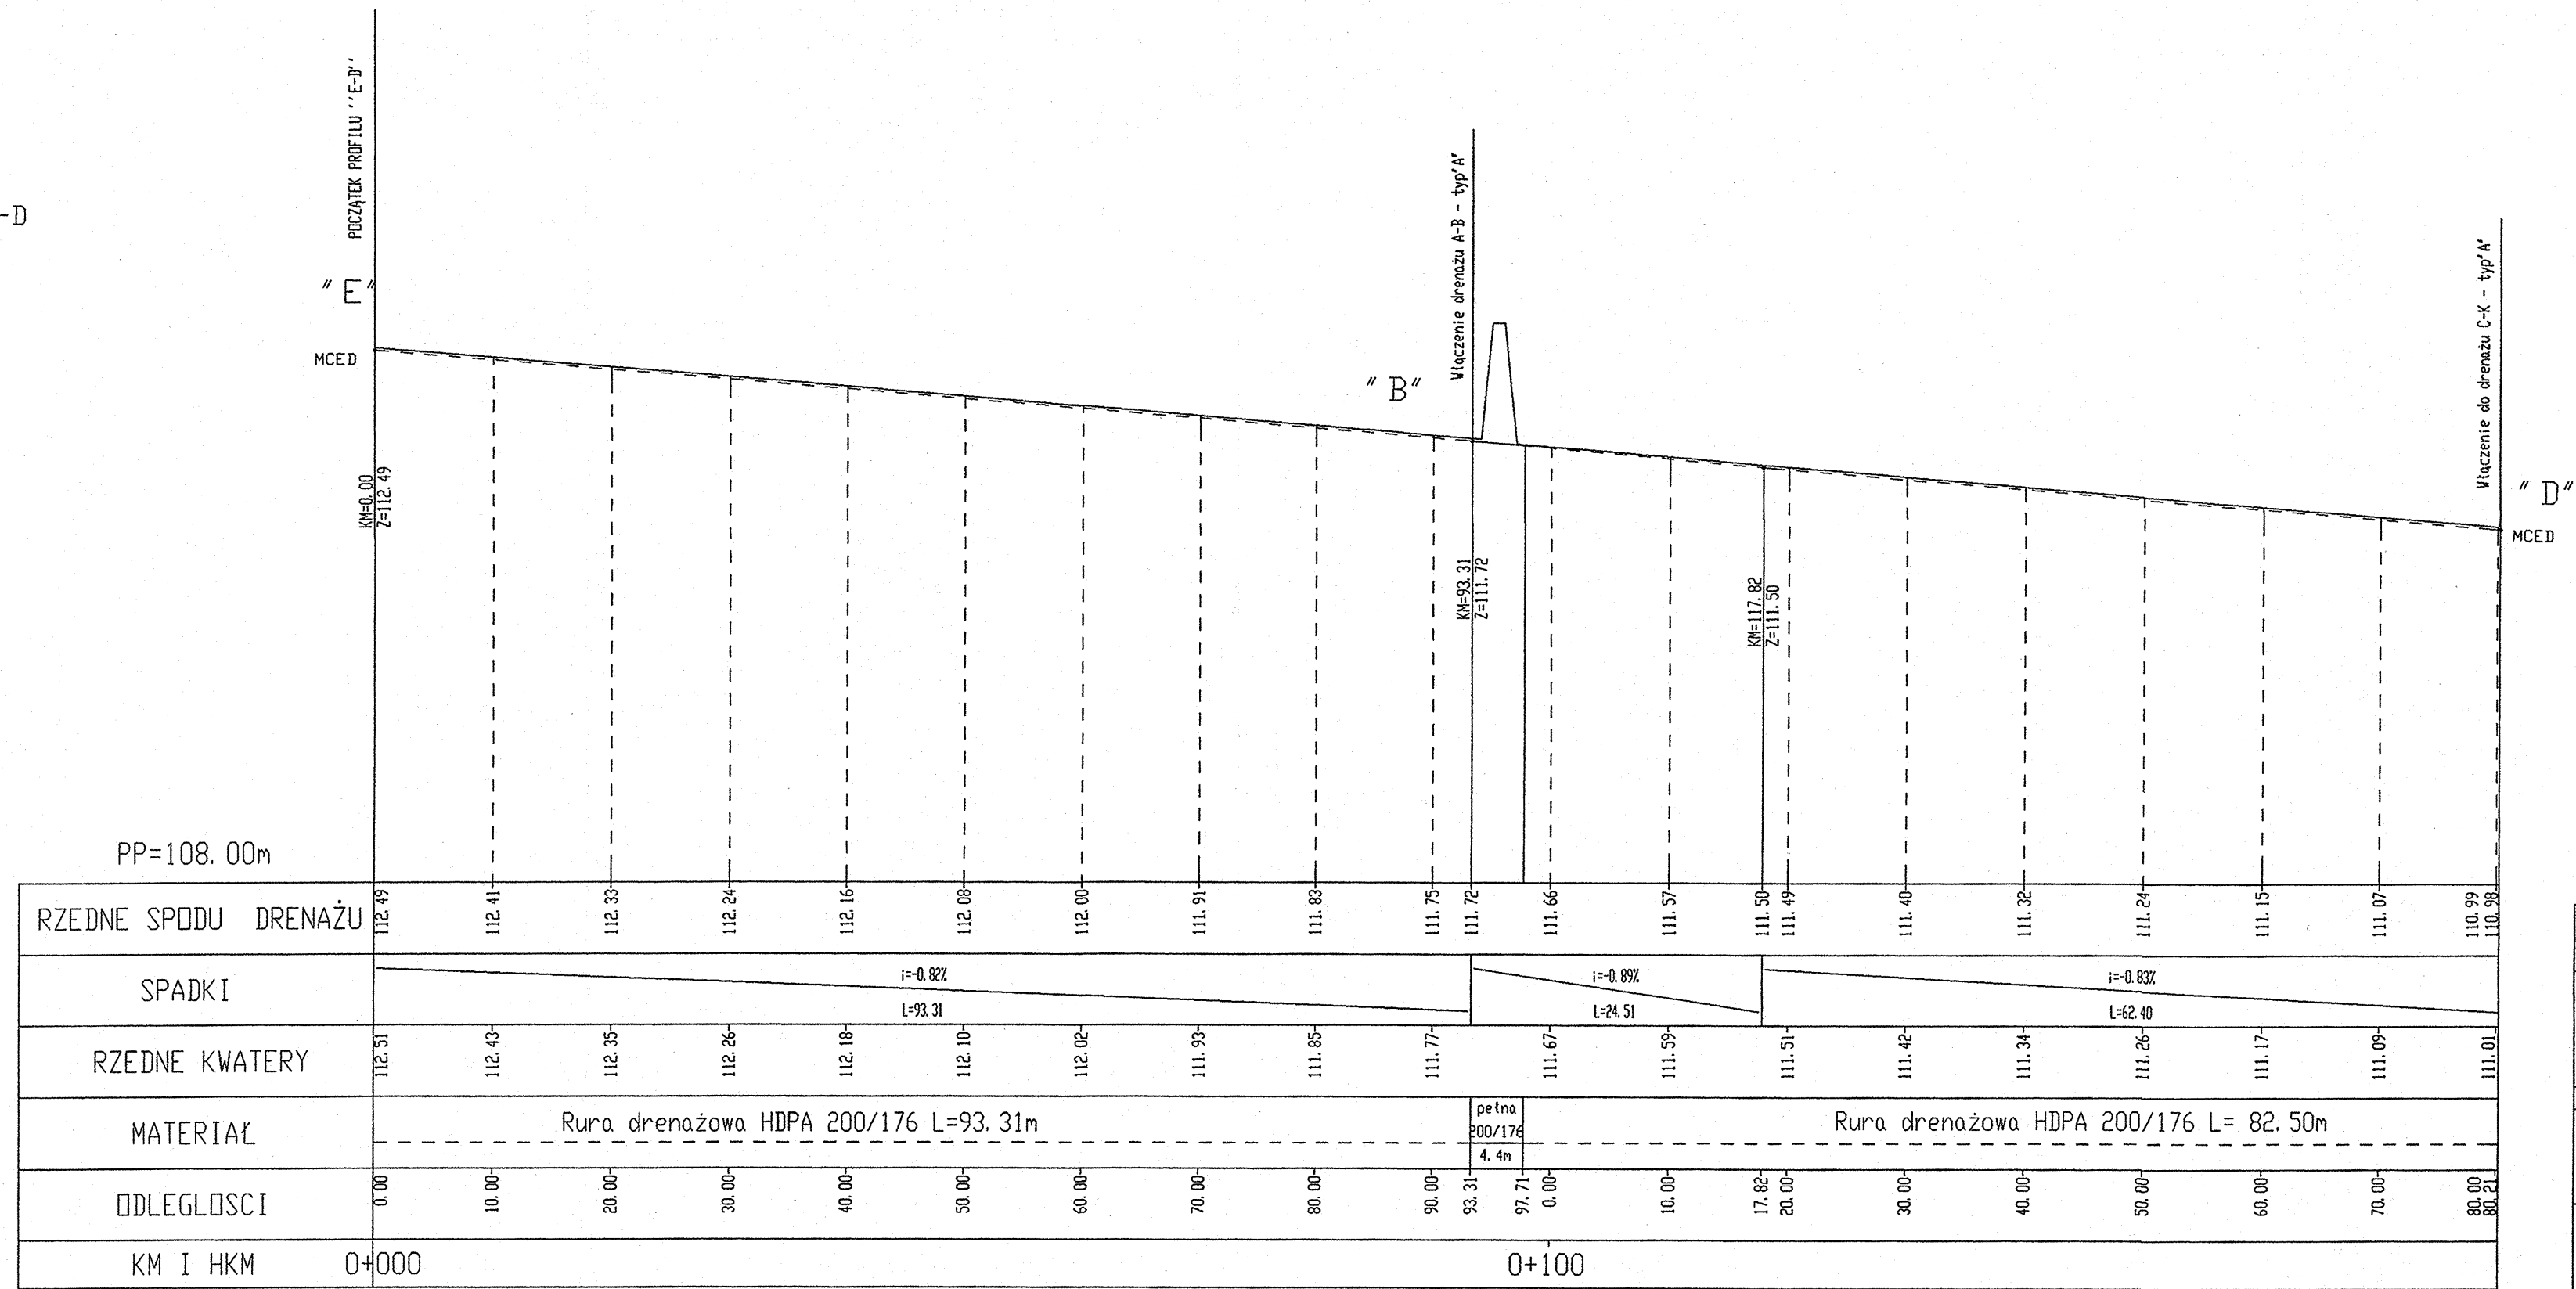

Investor: Gmina Miejska Starogard Gdański 83-200 Starogard Gdański ul. Gdańska 6	Stadium: P.W.	Branża: S	Obiekt: Kwatery
Investycja: ZAKŁAD UTYLIZACJI ODPADÓW STARY LAS wraz z infrastrukturą towarzystwującą	Tytuł projektu: Kwatery i zbiorniki		
Wykonawca dokumentacji KONSORCJUM: Przedsiębiorstwo J. A. T. Sp. z o.o. 80-365 Gdańsk ul. Czarny Dwór 8 A	Nazwa rys.: Profil mced - drenaż		
	Projektował: mgr inż. Mirosława Tuzoska	Upr. nr: 3253/Gd/87	
	Sprawdził: mgr inż. Maria Grodzicka	Upr. nr: 5487/1G	
NORD INVESTMENTS S.A. 80-747 Gdańsk ul. Toruńska 12	Data: luty 2005	Skala: 1 : 50/500	Nr arch. proj.: 2025/05 - K
			Nr rys: 40