
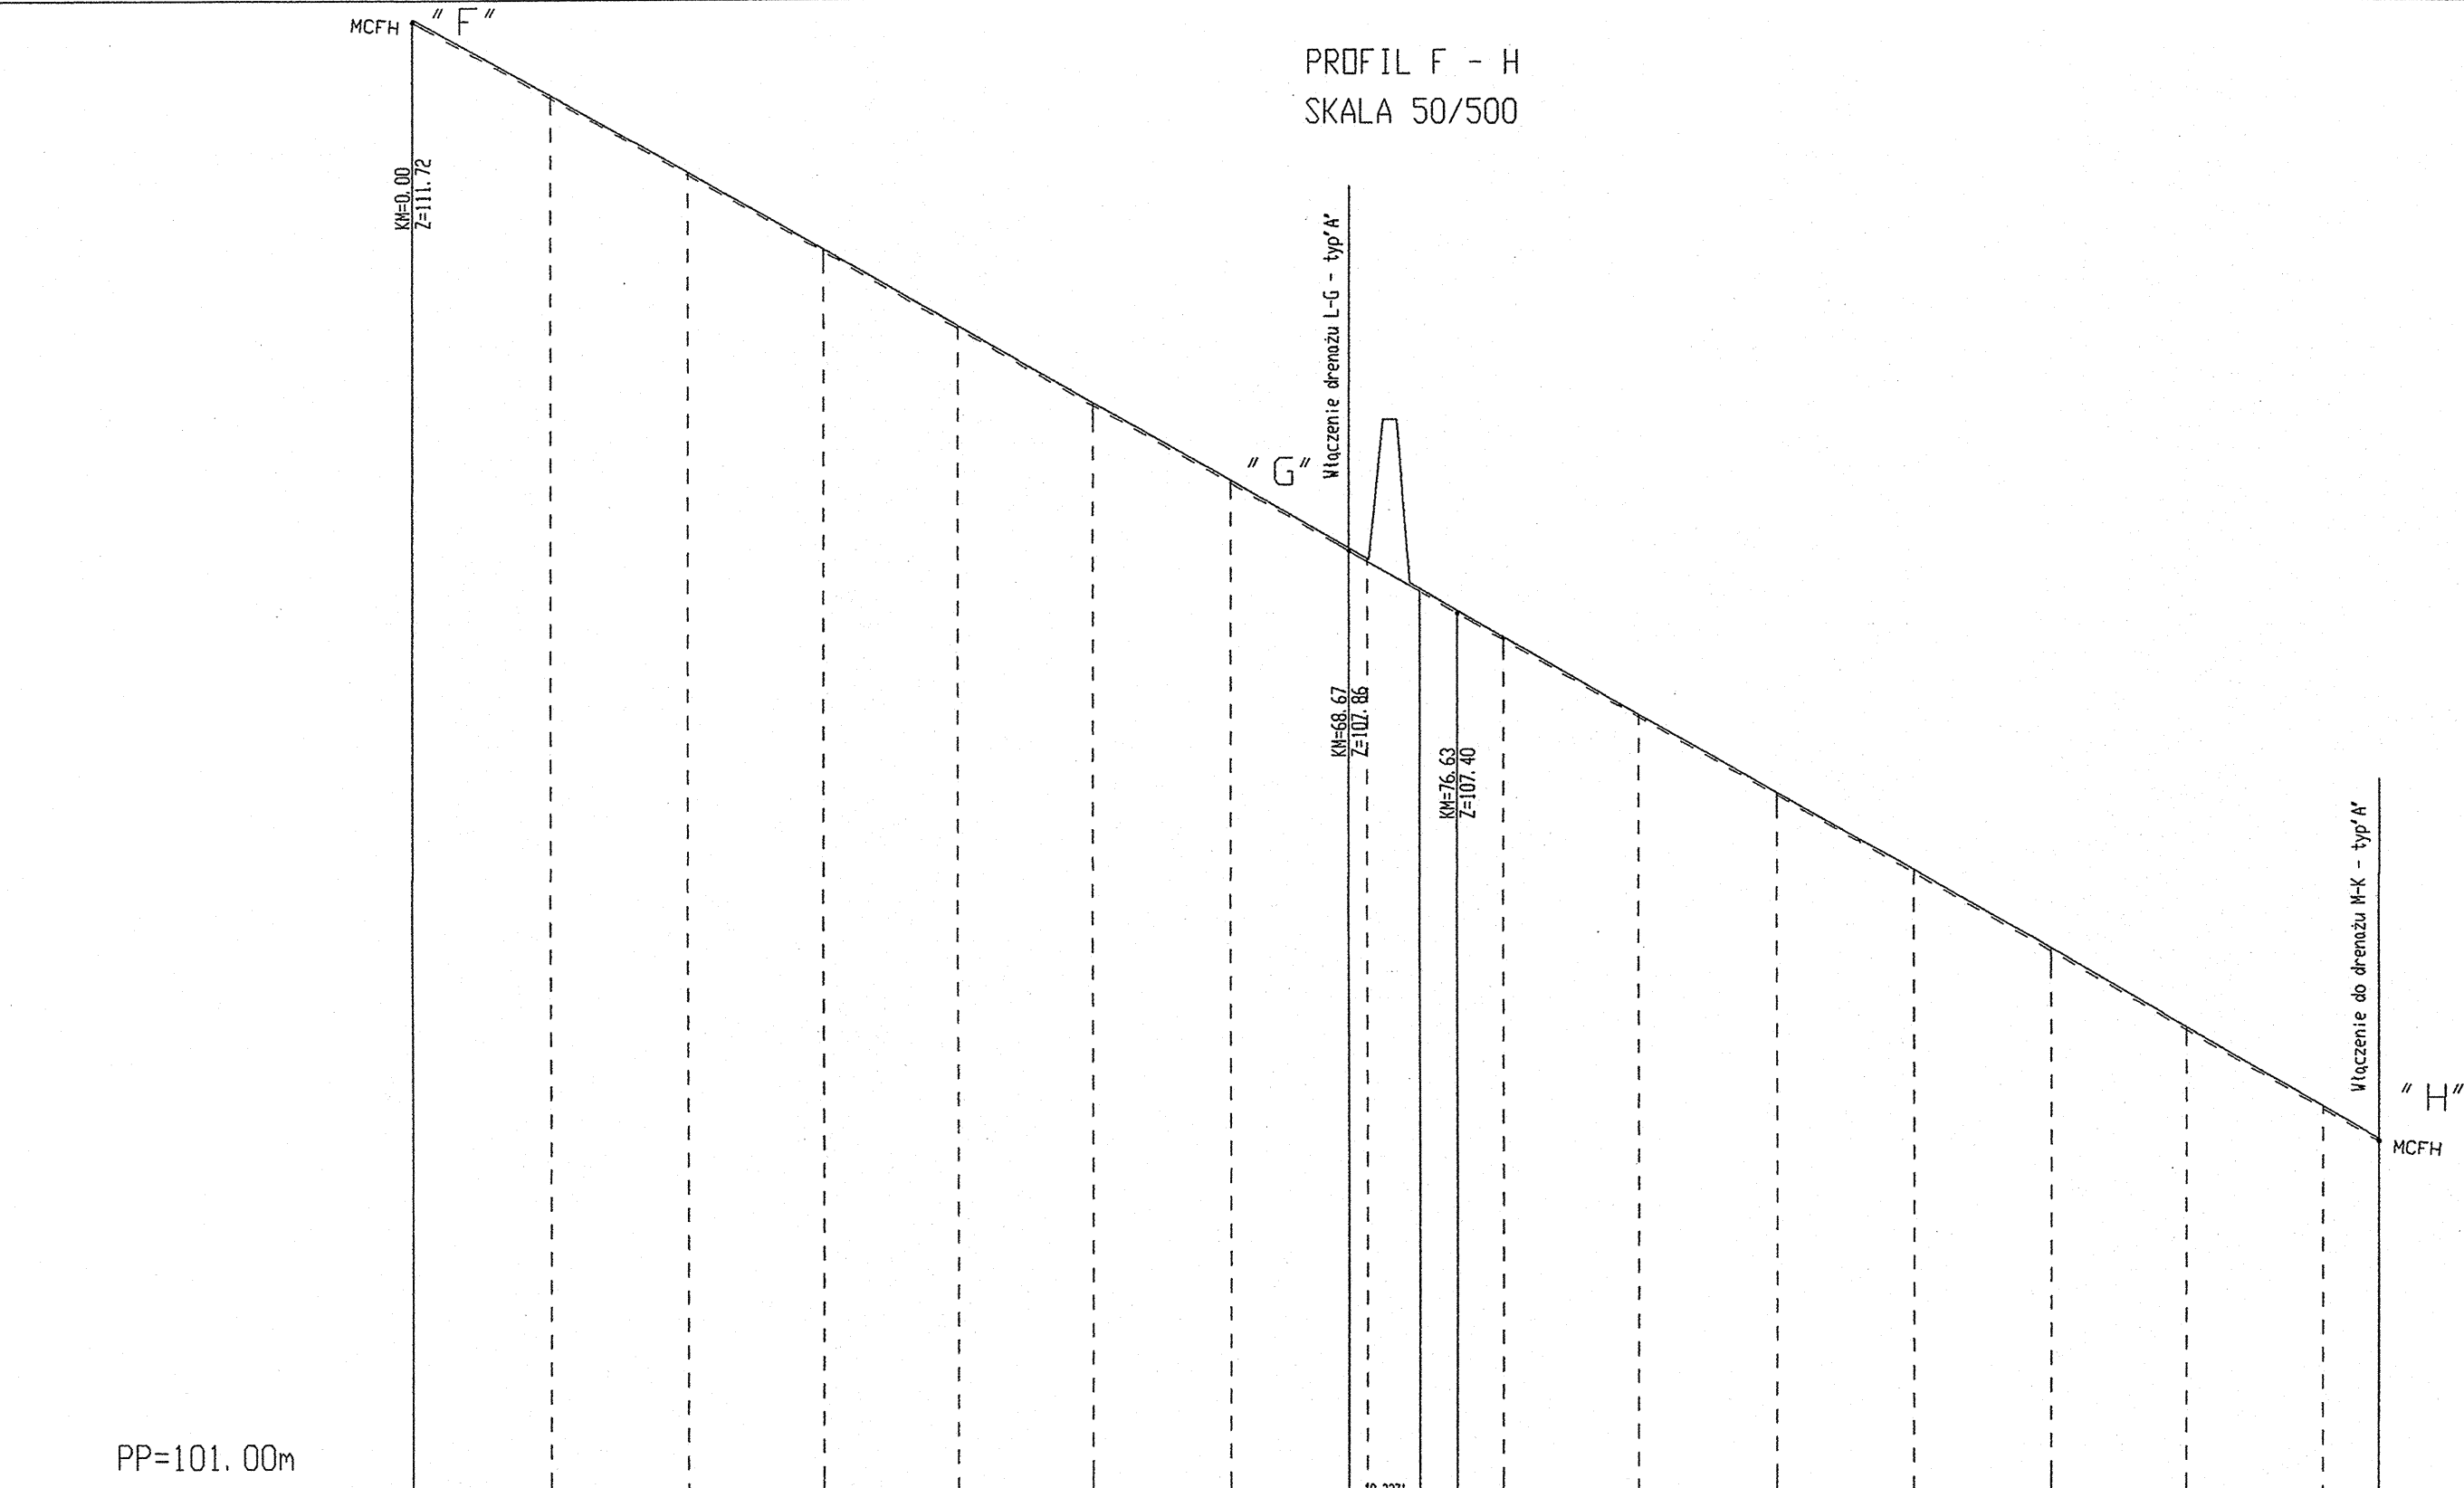
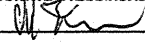


PROFIL F - H
SKALA 50/500

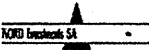

RZEDNE SPODU DRENAŻU	111.72	111.16	110.59	110.03	109.47	108.91	108.34	107.86	107.78	107.40	107.21	106.64	106.07	105.50	104.93	104.36	103.79	103.56	
SPADKI	i=-5.62% L=68.67							i=-5.68% L=7.9%		i=-5.71% L=67.40									
RZEDNE KWATERY	111.74	111.18	110.61	110.05	109.49	108.93	108.36	107.80		107.23	106.66	106.09	105.52	104.95	104.38	103.81			
MATERIAŁ	Rura drenazowa HDPA 200/176 L=68.67								pełna		Rura drenazowa HDPA 200/176 L= 70.19m								
									L=5.17										
ODLEGŁOŚCI	0.00	10.00	20.00	30.00	40.00	50.00	60.00	68.67	70.00	73.84	76.63	80.00	90.00	0.00	10.00	20.00	30.00	40.00	44.03
KM I HKM	0+000								0+100										

Inwestor: Gmina Miejska Starogard Gdański 83-200 Starogard Gdański ul. Gdańska 6		Stadium: Branża:		Obiekt: Kwatery	
Inwestycja: ZAKŁAD UTYLIZACJI ODPADÓW STARY LAS wraz z infrastrukturą towarzystującą		P.W.		S	
		Tytuł projektu: Kwatery i zbiorniki			
Wykonawca dokumentacji KONSORCJUM: 		Projektował: mgr inż. Mirosława Trzosińska 		Upr. nr: 3253/Gd/87	
		Sprawdził: mgr inż. Maria Grodzicka 		Upr. nr: 548/71G	
 NORD Investments SA 80-747 Gdańsk ul. Toruńska 12		Data:		Nr arch. proj.:	
		luty 2005		Nr rys:	
		Skala:		2025/05 - K	
		1 : 50/500		41	