
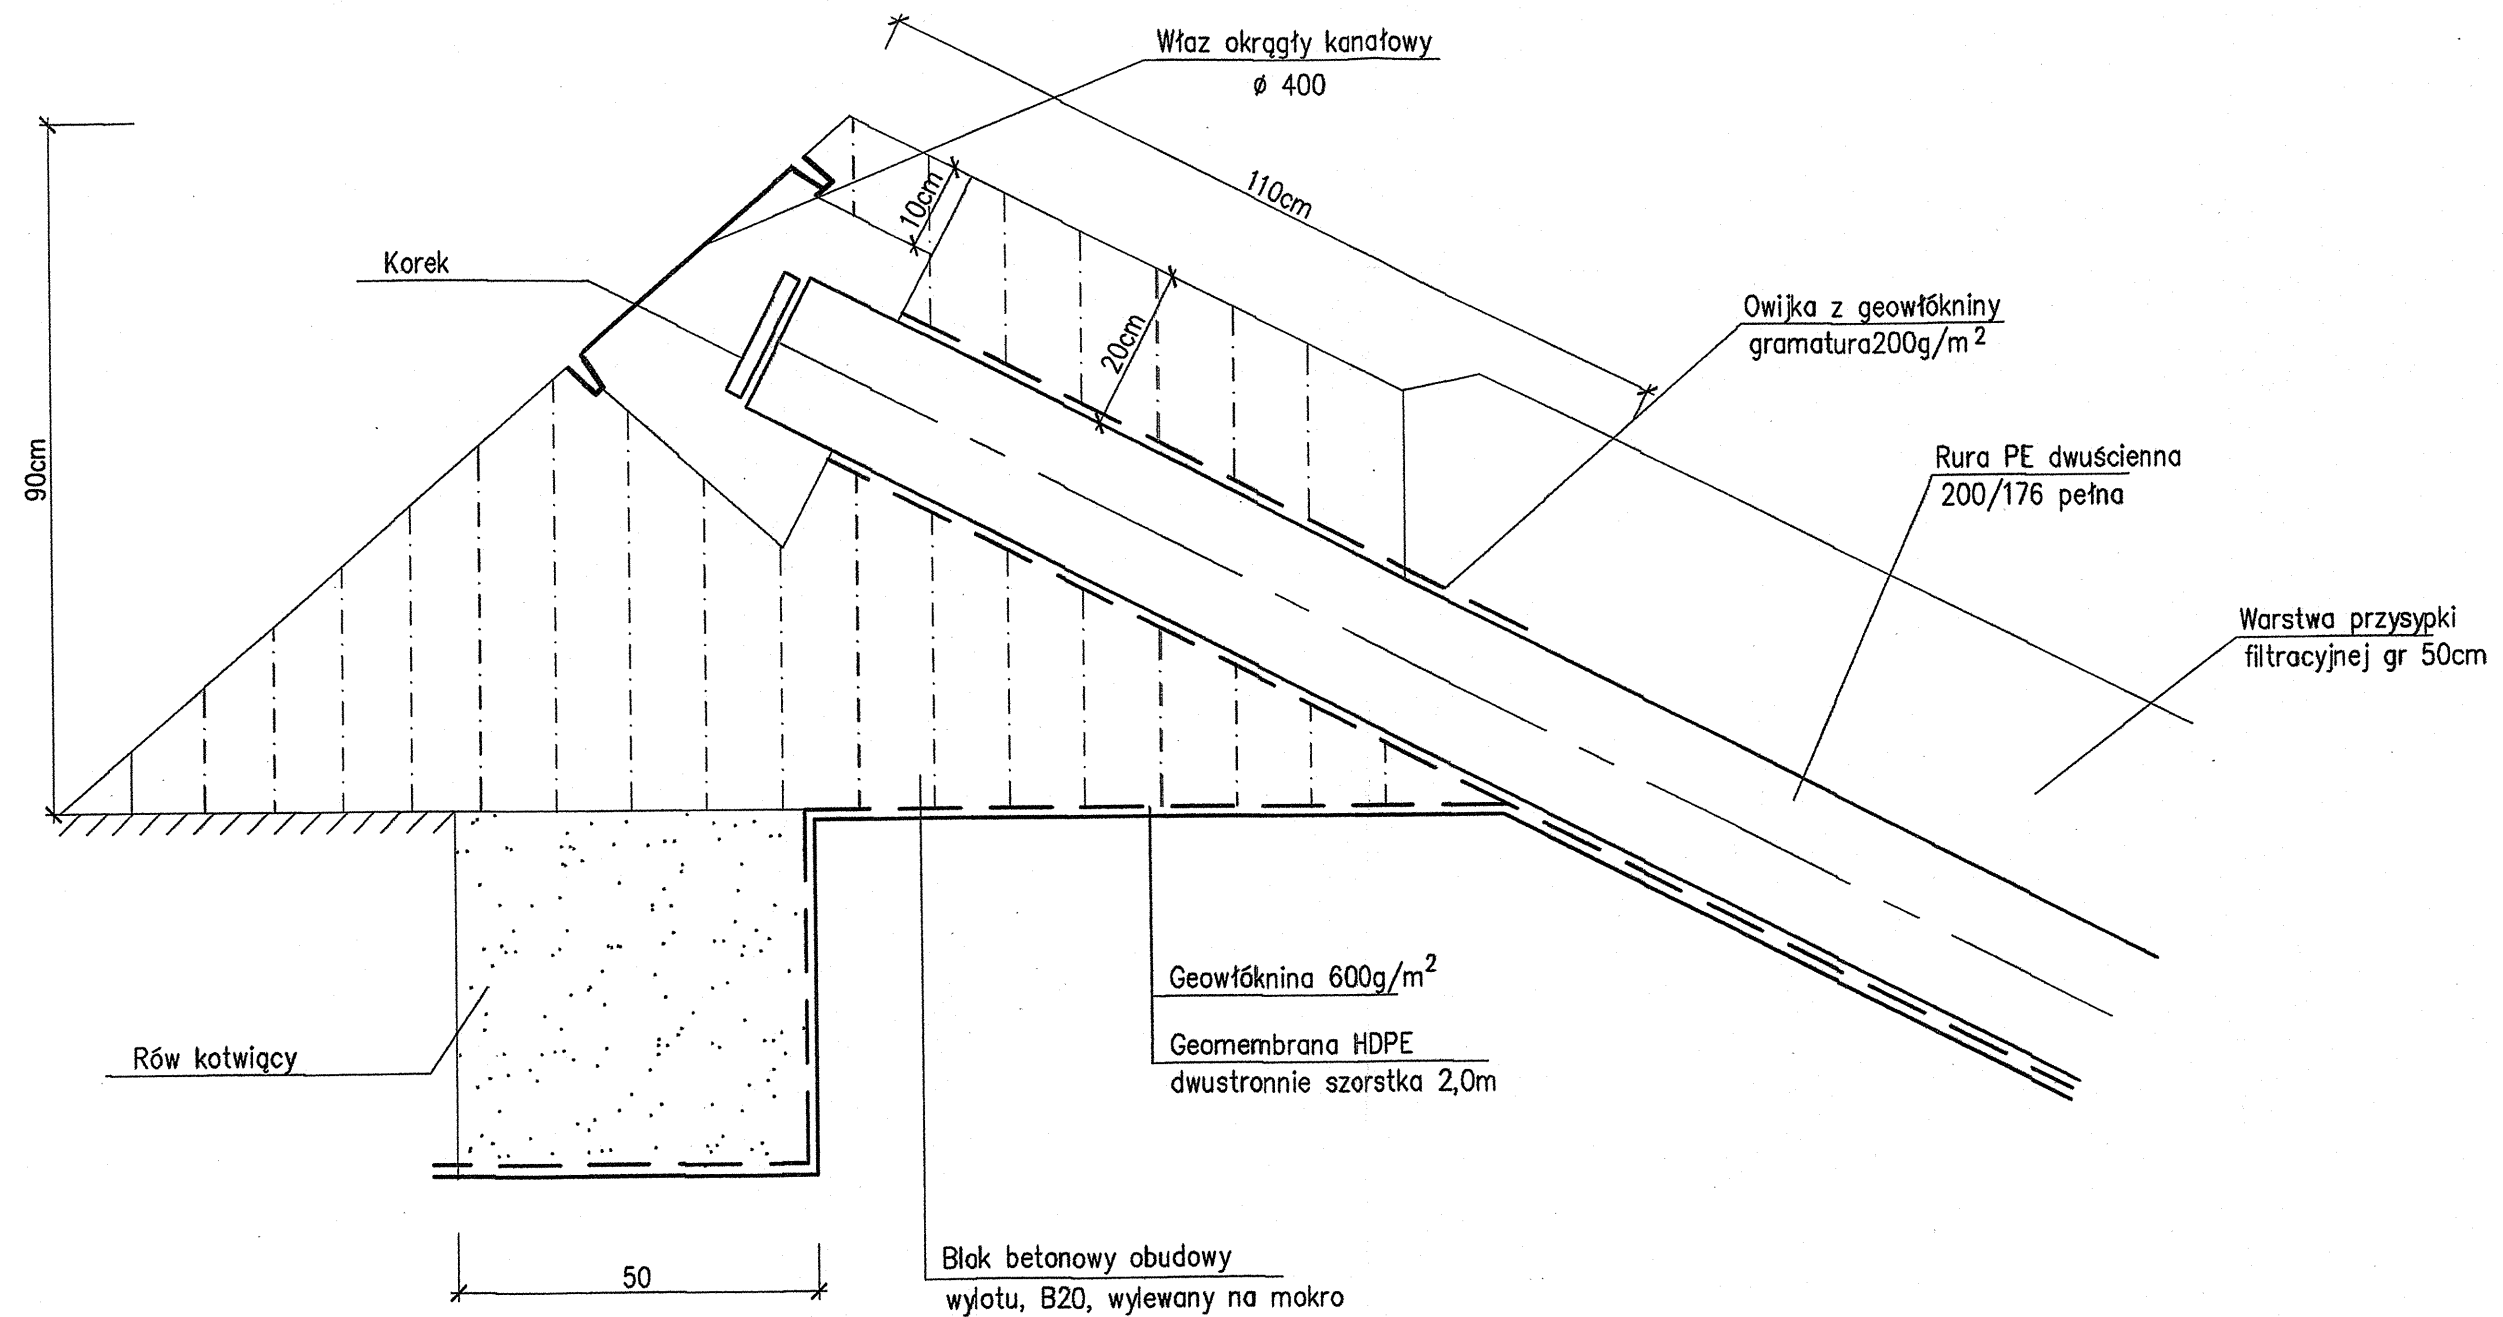


OBUDOWA KOŃCÓWKI DO PEUKANIA DRENAŻU
skala 1:10

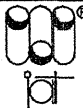

Inwestor: Gmina Miejska Starogard Gdański 83-200 Starogard Gdański ul. Gdańska 6	Stadium:	Branża:	Objekt:	Kwatery		
	P.W.	S				
Inwestycja: ZAKŁAD UTYLIZACJI ODPADÓW STARY LAS wraz z infrastrukturą towarzystwającą	Tytuł projektu: Kwatery i zbiorniki					
	Nazwa rys.: Obudowa końcówki do płukania drenażu					
Wykonawca dokumentacji KONSORCJUM:		Projektował: mgr inż. Mirosława Trzosińska	Upr. nr: 3253/Gd/87			
	Przedsiębiorstwo J. A. T. Sp. z o.o. 80-365 Gdańsk ul. Czarny Dwór 8 A		Sprawdził: mgr inż. Maria Grodzicka			
			Upr. nr: 548/71G			
 NORD INVESTMENTS S.A.	NORD INVESTMENTS S.A. 80-747 Gdańsk ul. Toruńska 12		Data:	Skala:	Nr arch. proj.:	Nr rys:
			luty 2005	1 : 10	2025/05 - K	44