



Pompownia wód odciekowych nr 28

PRZEPOMPOWNIA – PMB
Rys. przykładowy (bez szczegółowych rozwiązań i zachowania proporcji)

Nazwa: Starogard – przep. odcieków
TYP: PMS-2x08-24V-15x515 PMB

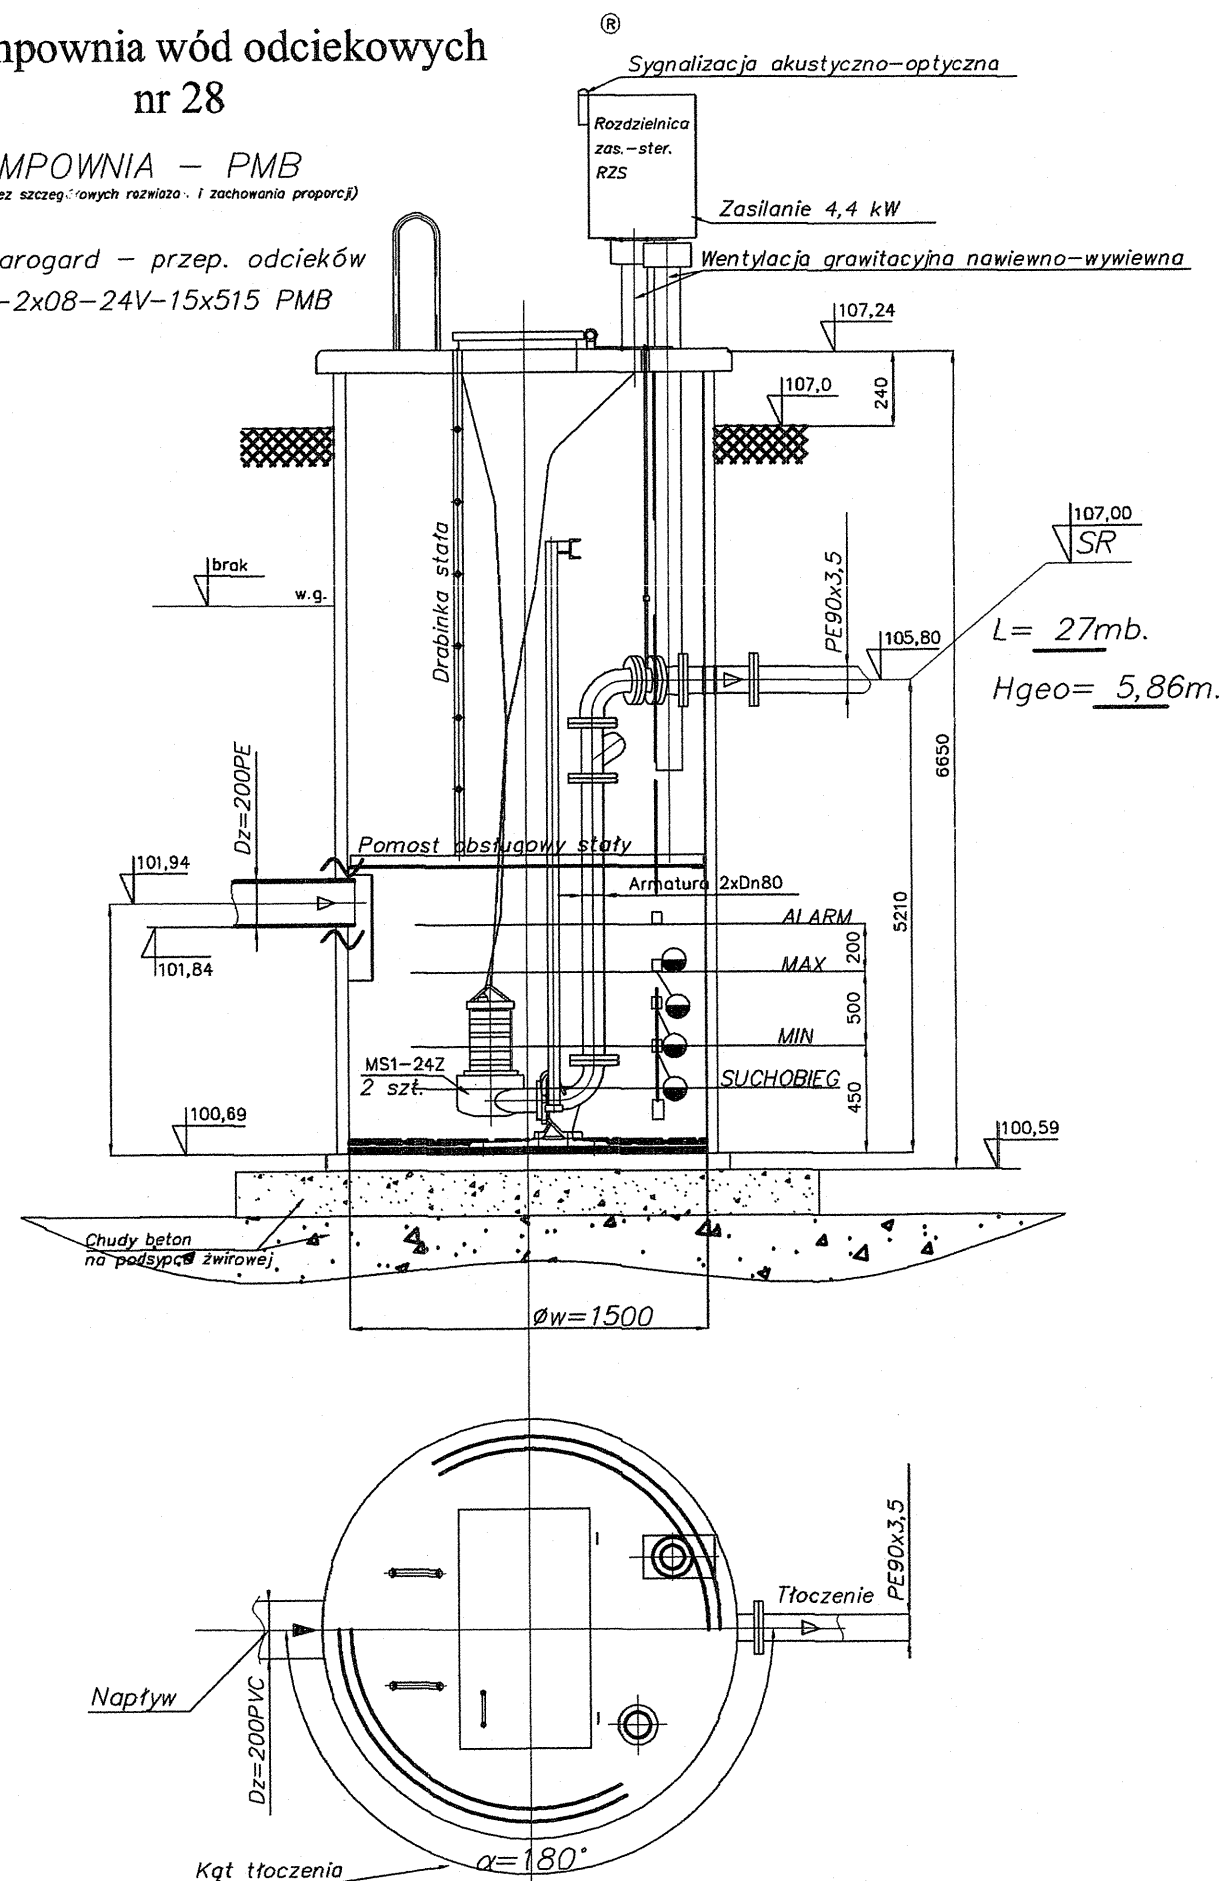

Przepompownie METALCHEM posiadają APROBATĘ TECHNICZNĄ COBRTI INSTAL

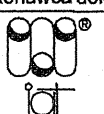Inwestor: Gmina Miejska Starogard Gdański 83-200 Starogard Gdański ul. Gdańska 6	Stadium:	Branża:	Obiekt:		Kwatery
	P.W.	S			
Inwestycja: ZAKŁAD UTYLIZACJI ODPADÓW STARY LAS wraz z infrastrukturą towarzyszącą	Tytuł projektu: Kwatery i zbiorniki				
	Nazwa rys.: Pompownia wód odciekowych nr 28 - schemat				
Wykonawca dokumentacji KONSORCJUM:	Projektował: mgr inż. Mirosława Trzosińska		Upr. nr: 3253/Gd/87		
	Przedsiębiorstwo J. A. T. Sp. z o.o. 80-365 Gdańsk ul. Czarny Dwór 8 A		Upr. nr: 548/71G		
	Sprawdził: mgr inż. Maria Grodzicka				
	Data:		Skala:	Nr arch. proj.:	Nr rys:
	luty 2005		1 : 50/500	2025/05 - K	45
NORD INVESTMENTS S.A. 80-747 Gdańsk ul. Toruńska 12					