
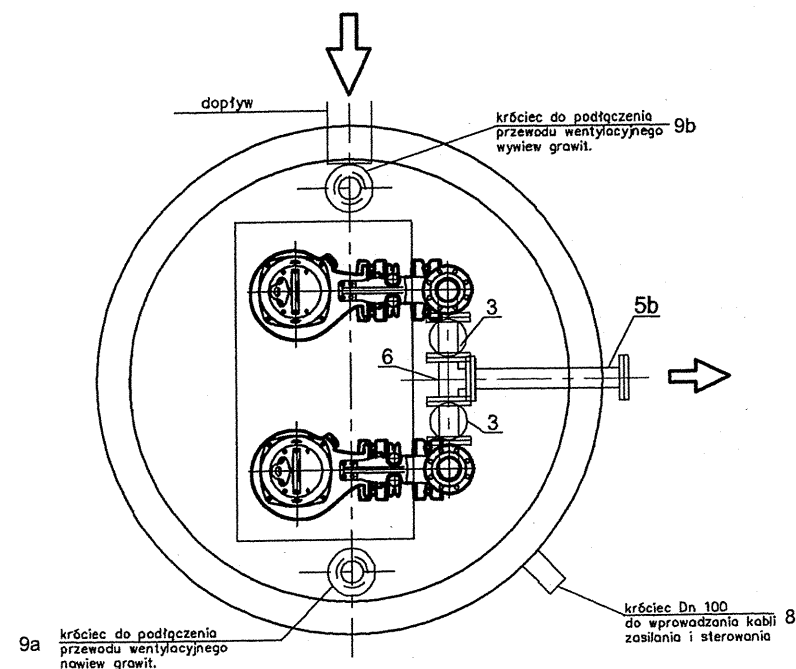


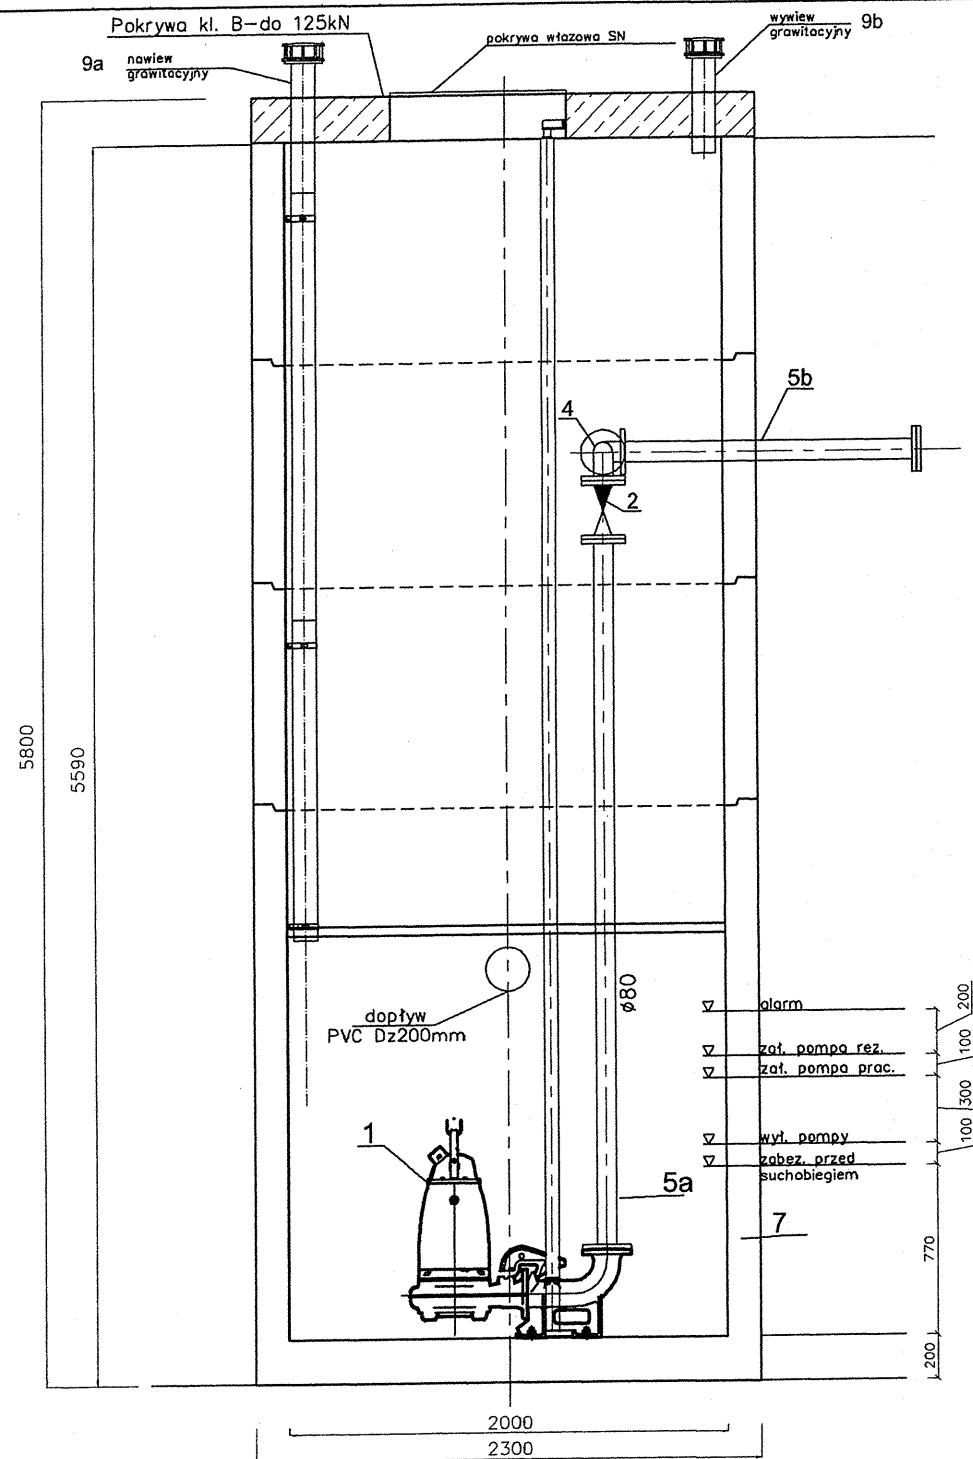


PRZEPOMPOWNIA NAWRACANIA KONCENTRATU 18a SCHEMAT

OZNACZENIA:

Elementy pompowni:

- ① - pompa z oprzyrządowaniem do montażu stacjonarnego - kpl. 2
- ② - zawór zwrotny kulowy DN 80 - szt. 2
- ③ - zasuwa odcinająca klinowa krótka DN 80 - szt. 4
- ④ - kolano dwukolnierzowe DN 80 stal nierdzewna 88,9x2 - szt. 2
- ⑤ a+b - króciec dwukolnierzowy stal nierdzewna DN 80 (88,9x2) - szt. 3
- ⑥ - trójnik równoprzelotowy stal nierdzewna DN 80 (88,9x2) - szt. 1
- ⑦ - żelbetowy zbiornik pompowni $\phi 2000$ mm z płytą przykrywającą kl. B wraz z drabinką eksploatacyjną i pomostem eksploatacyjnym - kpl. 1
- ⑧ - króciec $\phi 100$ mm do wprowadzenia kabli zasilania i sterowania - szt. 1
- ⑨ a+b - króciec do podłączenia instalacji grawitacyjnej wentylacji pompowni z PVC DN100

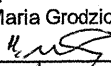Inwestor: Gmina Miejska Starogard Gdański 83-200 Starogard Gdański ul. Gdańska 6		Stadium:	Branża:	Objekt:	Kwatery
		P.W.	S		
Inwestycja: ZAKŁAD UTYLIZACJI ODPADÓW STARY LAS wraz z infrastrukturą towarzyszącą		Tytuł projektu: Kwatery i zbiorniki			
		Nazwa rys.: Przepompownia nawracania koncentratu 18a schemat			
Wykonawca dokumentacji KONSORCJUM:		Projektował: mgr inż. Mirosława Trzosińska		Upr. nr: 3253/Gd/87	
	Przedsiębiorstwo J. A. T. Sp. z o.o. 80-365 Gdańsk ul. Czarny Dwór 8 A	Sprawdził: mgr inż. Maria Grodzicka		Upr. nr: 548/71G	
					
	NORD INVESTMENTS S.A. 80-747 Gdańsk ul. Toruńska 12	Data:	Skala:	Nr arch. proj.:	Nr rys:
		luty 2005		2025/05 - K	46