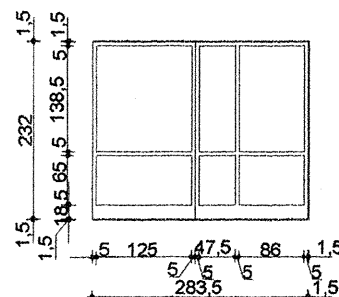
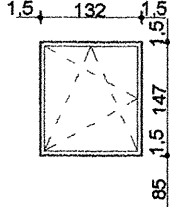
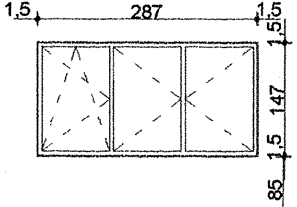
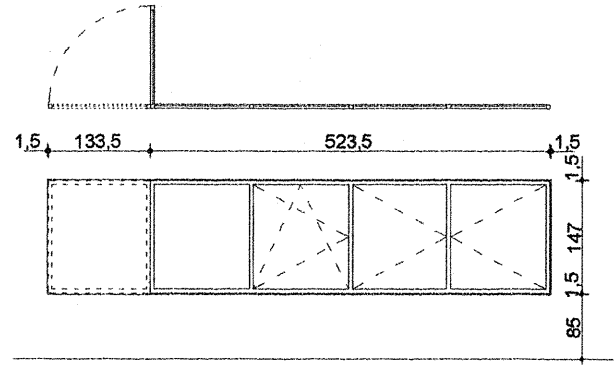
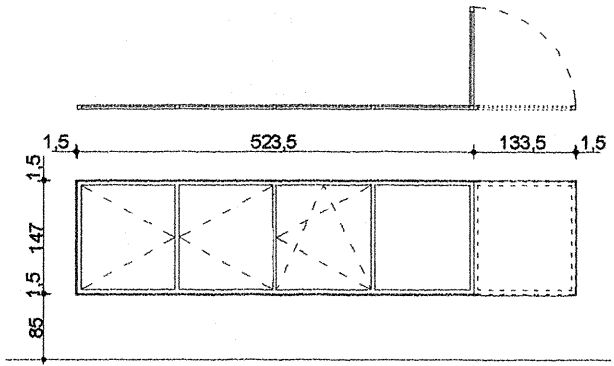
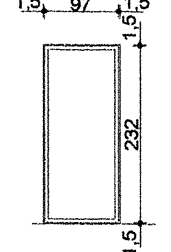
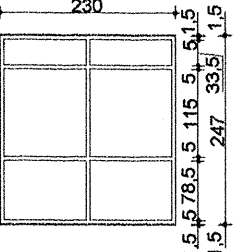
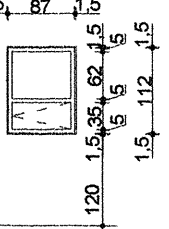


SYMBOL W PROJEKCIE			01	02	03	04	05	06	07	08			
RODZAJ WYROBU			ALUMINIUM MALOWANE PROSZKOWO										
			KOLOR RAL 2009		KOLOR RAL 000 90 00				KOLOR RAL 2009	KOLOR wg aranżacji wnętrz			
SCHEMAT SKALA 1:100 (widok z zewnątrz)													
			W ŚWIECLE MURU		So	2850	1350	2900	6600	6600	1000	2300	900
			ZEWN. OŚCIEŻNIC		Ho	2350	1500	1500	1500	1500	2350	2500	1150
					S	2835	1320	2870	6570	6570	970	2300	870
					H	2320	1470	1470	1470	1470	2320	2470	1120
ILOŚĆ SZTUK	PRZYZIEMIE		1	10	1	1	1	1	1	1	2		
	RAZEM		1	10	1	1	1	1	1	1	2		
UWAGI	WSPÓŁCZYNNIK Uk		Uk = 1.1 [W/(m2xK)]										
			w pom. 0.10. kolor RAL 2009										
	PRZED WYKONANIEM DOKONAĆ OBMIARU Z NATURY												

Inwestor: Gmina Miejska Starogard Gdański 83-200 Starogard Gdański ul. Gdańska 6		Stadium:	Branża:	Obiekt: 21 Obiekt administracyjny
Inwestycja: ZAKŁAD UTYLIZACJI ODPADÓW STARY LAS wraz z infrastrukturą towarzystwą		P.W.	A	
Wykonawca dokumentacji KONSORCJUM:		Tytuł projektu: PROJEKT WYKONAWCZY ARCHITEKTONICZNY		
		Nazwa rys.: Zestawienie stolarki okiennej.		
	Przedsiębiorstwo J. A. T. Sp. z o.o. 80-365 Gdańsk ul. Czarny Dwór 8 A	Projektował: mgr inż.arch. Mariusz Roszak mgr inż.arch. Katarzyna Ziemińska		Upr. nr: 2982/Gd/87 
		Sprawdził: mgr inż.arch. Jan Śwędryński		Upr. nr: 2985/Gd/87 
	NORD INVESTMENTS S.A. 80-747 Gdańsk ul. Toruńska 12	Data:	Skala:	Nr arch. proj.: Nr rys:
		02.2005	1 : 100	2035/05 - A
				A.7