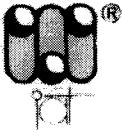


Inwestor:	Gmina Miejska Starogard Gdański 83-200 Starogard Gdański ul. Gdańska 6	Nr Projektu: 2201/05-D
Inwestycja:	ZAKŁAD UTYLIZACJI ODPADÓW STARY LAS wraz z infrastrukturą towarzyszącą (Kod CPV – 90121000-1; 45252000-8; 45230000-8)	
Wykonawca dokumentacji:	Konsorcjum Biur Projektowych:   Przedsiębiorstwo J. A. T. Sp. z o.o. 80-365 Gdańsk, ul. Czarny Dwór 8 A tel./ fax. (058) 553 – 02 - 15 NORD • INVESTMENTS • S.A. 80-747 Gdańsk ul. Toruńska 12 tel. (058) 305-69-38,39 fax 305-69-40	
PROJEKT BUDOWLANY DROGA DOJAZDOWA		
Obiekt:	<u>Skrzyżowanie drogi kraj. nr 22 z drogą dojazdową</u> Działka nr: 56 – obr. Rokocin	
Branża:	Drogowa	
Projektant:	inż. Wiesław Grygiel nr upr. 13m-202/1/197/86	
Sprawdził:	mgr inż. Józef Piotrowicz nr upr. 21/74	
Kierownik Projektu:	mgr inż. Andrzej Caboń	
Najlepiej przedstawić kierunek i wielkość zagospodarowania terenu stanowiącego drogę krajową nr 22 z dnia 10.05.2007 r. Nr <u>DP-1/PB/150/2007</u> POLICJA STAROGARD GDAŃSKI ul. Chłopska 21/27 80-010 GDAŃSK z up. Wojewody Pomorskiego Kazimierz Nowmant DYREKTOR Wydziału Infrastruktury		
Gdańsk	Data: 2006	

GMINA MIEJSKA Starogard Gdański	ZAKŁAD UTYLIZACJI ODPADÓW Stary Las	2201/05-D
---	---	------------------

Spis zawartości:

1.	Oświadczenie o kompletności dokumentacji projektowej	3
2.	Uprawnienia budowlane	4
3.	Opis budowlany	8
4.	Decyzja o ustaleniu lokalizacji inwestycji celu publicznego	9
5.	Projekt zagospodarowania terenu	17,18
6.	Odpisy uzgodnień:	
	Opinia ZUD	19
	Uzg. GDDKiA o/Gdańsk-22wj-4117/418/2005	20
	Uzg. Urzędu Gminy Starogard Gd. nr GPK – 1/2006	21
	Postan. Państwowego Inspektoratu Sanitarnego nr SE-VII-482/1/06	22
	Uzg. TP S.A. Oddział w Gdańsku nr 1836	23,24
	Uzg. TP S.A. Oddział Starogard Gd	25
	Uzg. ENERGIA S.A. Zakład Starogard Gd	26
	Uzg. Gminny Zakład Usług Komunalnych Jabłowo nr 104/2005	27
	Opinia Muzeum Archeologicznego Gdańsk	28
7.	Część geodezyjna	
	Mapa ewidencyjna gruntów	29
	Wykaz działek, na których będą wykonane roboty budowlane	30
	Wykaz działek sąsiadujących	30
	Wypisy z rejestru gruntów	31

KONSORCJUM:	Przedsiębiorstwo J.A.T. NORD Investments	PROJEKT BUDOWLANO-WYKONAWCZY w GDAŃSKU ul. Okopowa 21/27 80-810 GDAŃSK (49)	2
-------------	---	---	---

Gdańsk, 2006r

Oświadczenie

Ja niżej podpisany oświadczam, że zgodnie z art. 20 ust. 4 Ustawy z dnia 7 lipca 1994r Prawo Budowlane (tekst jedn. Dz. U. z 2003r nr 207, poz. 2016 z późn. zm.)

PROJEKT BUDOWLANY Zakład Utylizacji Odpadów Stary Las

Droga dojazdowa

został sporządzony zgodnie z obowiązującymi przepisami oraz zasadami wiedzy technicznej

Branża	Projektant Nr uprawnień	Podpis
Drogowa	inż. Wiesław Grygiel upr. nr 13m-202/1/197/66	

Branża	Sprawdzający Nr uprawnień	Podpis
Drogowa	mgr inż. Józef Piotrowicz upr. nr 21/74	

POMORSKI URZĄD WOJEWÓDZKI
w GDANSKU
ul. Okopowa 21/27
80-810 GDAŃSK
(49)

WOJEWÓDZKI ZARZĄD
DRÓG PUBLICZNYCH

w GDAŃSKU

Nr WZDP 13m-202/I/197/66

Gdańsk, dnia 8 sierpnia 1966 r.

UPRAWNIENIA BUDOWLANE

Na podstawie art. 18 ustawy z dnia 31 stycznia 1961 r. — prawo budowlane (Dz. U. nr 7, poz. 46) oraz § 14 i § 18 zarządzenia nr 195 Ministra Komunikacji z dnia 1 grudnia 1964 r. w sprawie uprawnień budowlanych w budownictwie specjalnym w zakresie komunikacji (Dziennik Budownictwa nr 23, poz. 73)

Obywatel inż. Wiesław GRYGIEL

urodzony dnia 09 sierpnia 1933 r. w m. Koło

o f r z y m u j e

w specjalności d r ó g

uprawnienia budowlane do projektowania w zakresie drogowych obiektów budowlanych wymienionych w § 3 ust. 2 pkt 3 zarządzenia nr 195 Ministra Komunikacji z dnia 1 grudnia 1964 r.-



Za zgodność z oryginałem
inż. Wiesław Grygiel

Gdańsk, dn.

DYREKTOR WZDP

/inż. Fr. Paszkiewicz/

POMORSKA OKRĘGOWA IZBA INŻYNIERÓW BUDOWNICTWA

Z A Ś W I A D C Z E N I E

Pan(i) **Grygiel Wiesław**
80-024 Gdańsk ul.Perłowa 2/26

jest członkiem

Pomorskiej Okręgowej Izby Inżynierów Budownictwa

o numerze ewidencyjnym POM/BD/1412/01


i posiada wymagane ubezpieczenie od odpowiedzialności cywilnej.

Niniejsze zaświadczenie jest ważne

od dnia 2006-01-01 do 2006-12-31

POMORSKA OKRĘGOWA
IZBA INŻYNIERÓW BUDOWNICTWA
80-040 Gdańsk, ul. Świętojańska 43/44
(3) Tel. (0-58) 324-89-77
Fax (0-58) 301-44-98

Gdańsk 2006-01-12 r.

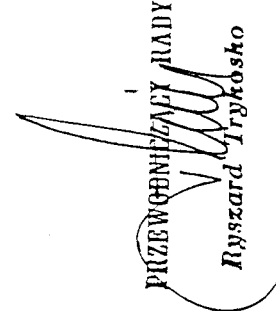
PRZEWODNICZĄCY RADY
Ryszard Trykowski

Za zgodność z oryginałem
inż. Wiesław Grygiel

Gdańsk, dn
POMORSKI URZĄD WODNOCZKI
w GDAŃSKU
ul. Okopowa 21/27
80-810 GDAŃSK
(49)

PDA 1523-73 6000 szt. f. A4

POMORSKA OKRĘGOWA IZBA INŻYNIERÓW BUDOWNICTWA

Z A Ś W I A D C Z E N I E

Pan(i) **Piotrowicz Józef**
80-146 Gdańsk ul. Ojcowska 32

jest członkiem

Pomorskiej Okręgowej Izby Inżynierów Budownictwa
o numerze ewidencyjnym POM/BD/3844/01
i posiada wymagane ubezpieczenie od odpowiedzialności cywilnej.
Niniejsze zaświadczenie jest ważne
od dnia 2006-01-01 do 2006-12-31

Za zgodność z oryginałem
inż. Wiesław Gąsior
POMORSKI URZĄD WIEBUDOWNICTWA
Gdańsk, ul. Okopowa 21/27
80-810 GDAŃSK
(49)

POMORSKA OKRĘGOWA
IZBA INŻYNIERÓW BUDOWNICTWA
80-840 Gdańsk, ul. Świątogańska 45,44
(3) Tel. (0-58) 324-89-77
Fax (0-58) 301-44-98

Gdańsk 2005-12-14 r.

PRZEWODNICZĄCY RADY
Ryszard Wykosko

GMINA MIEJSKA Starogard Gdański	ZAKŁAD UTYLIZACJI ODPADÓW Stary Las	2201/05-D
------------------------------------	--	-----------

OPIS BUDOWLANY

1. Dane identyfikacyjne Inwestycji

Inwestycja: **ZAKŁAD UTYLIZACJI ODPADÓW STARY LAS**
 wraz z infrastrukturą techniczną
 Inwestor: **GMINA MIEJSKA STAROGARD GDAŃSKI**
 83-200 Starogard Gdański; ul. Gdańska 6
 Wykonawca dokumentacji: Konsorcjum Biur Projektowych:
PRZEDSIĘBIORSTWO J.A.T. Sp. z o.o.
 80-365 Gdańsk; ul. Czarny Dwór 8 A
NORD Investments S.A.
 80-747 Gdańsk; ul. Toruńska 12

2. Faza wykonywanej dokumentacji

Opracowywana dokumentacja stanowi Projekt Budowlany.

3. Podstawa opracowania

Dokumentacja została opracowana zgodnie z warunkami umowy nr 8/P/2004 z dnia 07.09.2004r zawartej z Inwestorem, zgodnie z wymaganiami zawartymi w Decyzji o warunkach zabudowy i zagospodarowania terenu znak GPK-7332/183-CP/04/05 z dnia 24.10.2005r.

Dokumentacja została wykonana na aktualnych mapach sytuacyjno – wysokościowych do celów projektowych w skali 1:500.

Projekt uwzględnia wymagania Inwestora, gestorów mediów energetycznych i infrastruktury zewnętrznej, właścicieli i dysponentów gruntu.

4. Przedmiot i zakres opracowania

Inwestycja obejmuje budowę Zakładu Utylizacji Odpadów dla powiatu starogardzkiego wraz z towarzyszącą infrastrukturą techniczną w miejscowości Stary Las.

Opracowanie projektowe obejmuje:

skrzyżowanie drogi krajowej nr 22 z drogą dojazdową do ZUO.

5. Wywłaszczenia

Przedmiotowe skrzyżowanie zostanie wykonane na działce nr 56, której właścicielem jest Generalna Dyrekcja Dróg Krajowych i Autostrad w Gdańsku.

Nie przewiduje się wywłaszczeń pod skrzyżowanie.

6. Przepisy

Projekt spełnia wymogi określone w warunkach zabudowy i zagospodarowania terenu. Sporządzony został zgodnie z Zarządzeniem MGPIB z dnia 16.12.1994, zawiera wszystkie uzgodnienia i opinie.

Opracował:
 inż. W. Grygiel

KONSORCJUM:	Przedsiębiorstwo J.A.T. NORD Investments	PROJEKT BUDOWY ZAKŁADU UTYLIZACJI ODPADÓW Droga dojazdowa	8
-------------	---	--	---

ul. Okopowa 21/27
 80-810 GDAŃSK
 (49)

Starogard Gd., 2005.10.24.

GPK-7332/183-CP/04/05

DECYZJA

o ustaleniu lokalizacji inwestycji celu publicznego

Na podstawie art. 50, art. 51 ust. 1 pkt 2) ustawy z dnia 27 marca 2003r. o planowaniu i zagospodarowaniu przestrzennym (Dz. U. Nr 80, poz. 717 ze zmianami), rozporządzenia Ministra Infrastruktury z dnia 26 sierpnia 2003r. w sprawie oznaczeń i nazewnictwa stosowanych w decyzji o ustaleniu lokalizacji inwestycji celu publicznego oraz w decyzji o warunkach zabudowy (Dz. U. z dnia 19 września 2003r.) oraz art. 104 ustawy z dnia 14 czerwca 1960r. - Kodeks postępowania administracyjnego (t.j. Dz. U. Nr 98 z 2000r., poz. 1071 z późn. zmianami),
po rozpatrzeniu wniosku Gminy miejskiej Starogard Gd. z dnia 29.10.2004r.,

ustala się warunki zabudowy

dla terenu działek nr :

- w Rokocinie: 2, 23, 24, 25, 26, 28, 29/1, 29/4, 36, 56, 52/2;
- w Sucuminie: 4, 6, 7, 12;
- w Starym Lesie: 9, 10, 14/1, 15, 26/1, 26/2, 29/1, 30, 35, 36, 38;

w sposób następujący:

1. Rodzaj inwestycji

- budowa gminnej drogi dojazdowej od drogi krajowej nr 22 w Rokocinie do zakładu utylizacji odpadów projektowanego na działce nr 9 w Starym Lesie,
- ewentualna przebudowa infrastruktury technicznej kolidującej z zamierzoną inwestycją.

Zakłada się przebudowę istniejących gruntowych dróg gminnych polegającą na poszerzeniu szerokości jezdni na długości ok. 3,5 km oraz budowę nowego odcinka drogi o długości ok. 300m. Na całości projektuje się nawierzchnię bitumiczną.

2. Warunki i szczególne zasady zagospodarowania terenu oraz jego zabudowy wynikające z analizy uwarunkowań oraz z przepisów odrębnych.

2.1 Projekt budowlany musi wymagać przepisów szczególnych:

- rozporządzenia Ministra Infrastruktury z dnia 12 kwietnia 2002r. w sprawie warunków technicznych, jakim powinny odpowiadać budynki i ich usytuowanie (tekst jednolity Dz. U. Nr 75, poz. 690 z późniejszymi zmianami),
- przepisów art. 34 ustawy z dnia 7 lipca 1994r. - Prawo budowlane (tekst jednolity Nr 207, poz. 2016 z 2003r. z późniejszymi zmianami),
- rozporządzenia Ministra Infrastruktury z dnia 3 lipca 2003r. w sprawie szczegółowego zakresu i formy projektu budowlanego (Dz. U. Nr 120, poz. 1133),
- ustawy z dnia 21 marca 1985r. o drogach publicznych (tekst jednolity Dz. U. Nr 204, poz. 2086 z 2004r.),
- rozporządzenia Ministra Transportu i Gospodarki Morskiej z dnia 2 marca 1999r. w sprawie warunków technicznych, jakim powinny odpowiadać drogi publiczne i ich usytuowanie (Dz. U. Nr 43, poz. 430),
- ustawy z dnia 18 lipca 2001r. - Prawo wodne (Dz. U. Nr 115, poz. 1229 z późniejszymi zmianami),
- ustawy z dnia 27 kwietnia 2001r. - Prawo ochrony środowiska (Dz. U. Nr 62, poz. 627 z późniejszymi zmianami),
- rozporządzenia Ministra Środowiska z dnia 8 lipca 2004r. w sprawie warunków, jakie należy spełnić przy wprowadzaniu ścieków do wód lub ziemi oraz w sprawie substancji szczególnie szkodliwych dla środowiska wodnego (Dz. U. Nr 168, poz. 1763).

- rozporządzenia Ministra Ochrony Środowiska, Zasobów Naturalnych i Leśnictwa z dnia 20 grudnia 1996r. w sprawie warunków technicznych, jakim powinny odpowiadać obiekty budowlane gospodarki wodnej i ich usytuowanie (Dz. U. 21, poz. 111 z 1997r.)
- ustawy z dnia 16 kwietnia 2004r. o ochronie przyrody (Dz. U. Nr 92, poz. 880).
- innymi przepisami szczególnymi – w razie potrzeby.

Projekt budowlany należy uzgodnić z:

- Państwowym Powiatowym Inspektorem Sanitarnym w Starogardzie Gd.,
- Generalnym Dyrektorem Dróg Krajowych i Autostrad, Oddział w Gdańsku,
- Muzeum Archeologicznym w Gdańsku,
- Zespołem Uzgadniania Dokumentacji przy Starostwie Powiatowym w Starogardzie Gd.,
- Gminnym Zakładem Usług Komunalnych w Jabłowie,
- Wydz. GPK Urzędu Gminy Starogard Gd.,
- Zarządem Melioracji i Urzędem Wodnych Województwa Pomorskiego, Terenowy Oddział w Tczewie (przejście przez rzekę Plesienicę),
- Inne uzgodnienia wynikające z przepisów szczególnych, gdyby taka konieczność wynikała z projektu budowlanego.

2.2. Warunki i wymagania kształtowania terytorii przestrzennej:

- szerokość drogi w liniach rozgraniczających min. 10m,
- projektowana droga III klasy D na całej swej długości o szerokości jezdni 5,5 m i poboczy 1,25 m,

2.4. Ustalenia dotyczące ochrony środowiska, przyrody i krajobrazu:

- Na podstawie § 3 ust. 1 pkt 56) rozporządzenia Rady Ministrów z dnia 9 listopada 2004r. w sprawie określenia rodzajów przedsięwzięć mogących znacząco oddziaływać na środowisko oraz szczegółowych uwarunkowań związanych z kwalifikowaniem przedsięwzięcia do sporządzenia raportu o oddziaływaniu na środowisko (Dz. U. Nr 257, poz. 2573 ze zmianami), inwestycja zakwalifikowana do mogących znacząco oddziaływać na środowisko, dla których sporządzenie raportu o oddziaływaniu na środowisko może być wymagane. Wobec czego przed wydaniem decyzji o pozwoleniu na budowę inwestor winien uzyskać „decyzję środowiskową”.
- Przewidywana, konieczna, wycinka drzew winna być przeprowadzona w oparciu o dokładną inwentaryzację wykonaną przez rzeczoznawcę i ograniczać się do niezbędnego minimum. Wymagane uzyskanie decyzji na wycinkę drzew.
- Dopuszcza się odprowadzenie wód opadowych z terenu drogi do rowów i gruntu poprzez sedymenacyjne podczyszczanie.
- Przejście projektowanej drogi przez rzekę Plesienicę wymaga uzyskania pozwolenia wodnoprawnego.

2.5. Ustalenia dotyczące ochrony dziedzictwa kulturowego i zabytków oraz dóbr kultury współczesnej:

- teren inwestycji nie jest położony w strefie ochrony konserwatorskiej,
- zakres inwestycji częściowo narusza tereny oznaczonych stanowisk archeologicznych, stąd wymóg uzgodnienia z Muzeum Archeologicznym w Gdańsku,

2.6. Ustalenia dotyczące obiektów w zakresie infrastruktury technicznej i komunalnej:

- obsługa komunikacyjna – Istniejący układ komunikacyjny z dodatkowym odcinkiem łączącym drogę gminną z drogą krajową nr 22,
- zaopatrzenie w media – nie dotyczy,
- odprowadzenie wód opadowych – do rowów przydrożnych.

2.7. Wymagania dotyczące ochrony interesów osób trzecich:

- zapewnić dostęp do drogi publicznej,
- zapewnić możliwość korzystania z mediów (woda, kanalizacja, energia elektryczna i ciepła, środki łączności),
- chronić przed uciążliwościami powodowanymi przez hałas, wibracje, zakłócenia elektryczne i promieniowanie,
- chronić przed zanieczyszczeniami powietrza, wody i gleby.

3. Linie rozgraniczające teren inwestycji.

Zakres inwestycji przedstawiony jest na mapach stanowiących załączniki graficzne do niniejszej decyzji. Przedmiotowe mapy – załączniki od 1 do 2 – w skali 1:5000, obejmują swoim zasięgiem teren działek objętych inwestycją w obrębach: Rokocin, Sucumin i Stary Las

4. Wygaśnięcie decyzji może nastąpić w trybie art. 162 § 1 pkt 1 Kpa, gdy:

- inny wnioskodawca uzyskał pozwolenie na budowę,
- dla przedmiotowego terenu uchwalono plan miejscowy, którego ustalenia są inne niż w wydanej decyzji o warunkach zabudowy jeżeli nie została już wydana ostateczna decyzja o pozwoleniu na budowę.

5. Skutki decyzji o ustaleniu lokalizacji celu publicznego.

Niniejsza decyzja zmienia przeznaczenie fragmentów gruntów rolnych na cele nierolnicze i tym samym rodzi skutki, o których mowa w art. 36 ustawy o planowaniu i zagospodarowaniu przestrzennym. Ze względu na charakter inwestycji (cel publiczny) ustala się stawkę procentową służącą naliczeniu opłaty z tytułu wzrostu nieruchomości w wysokości 0%.

UZASADNIENIE

Gmina Miejska Starogard Gd. wystąpiła z wnioskiem o ustalenie lokalizacji inwestycji polegającej na budowie drogi gminnej od drogi krajowej nr 22 w Rokocinie do projektowanego zakładu utylizacji odpadów w Starym Lesie oraz budowie studni głębinowej na działce nr 9 w Starym Lesie na potrzeby zakładu utylizacji.

Zgodnie z art. 6 pkt 1) ustawy z dnia 21 sierpnia 1997r. o gospodarce nieruchomościami (t. j. Dz. U. Nr 46, poz. 543 z 2000r. z późn. zmianami) w/w inwestycja stanowi cel publiczny. Wobec powyższego przeprowadzono postępowanie zgodnie z art. 50 – 58 ustawy o planowaniu i zagospodarowaniu przestrzennym.


Ponadto, że względu na zakwalifikowanie inwestycji na podstawie § 3 ust. 1 pkt 56) rozporządzenia Rady Ministrów z dnia 9 listopada 2004r. w sprawie określenia rodzajów przedsięwzięć mogących znacząco oddziaływać na środowisko oraz szczegółowych uwarunkowań związanych z kwalifikowaniem przedsięwzięcia do sporządzenia raportu o oddziaływaniu na środowisko (Dz. U. Nr 257, poz. 2573 ze zmianami), do mogących pogorszyć stan środowiska, postępowanie prowadzono z udziałem społeczeństwa, zgodnie z ustawą Prawo ochrony środowiska. Po wejściu w życie ustawy z dnia 18 maja 2005r. o zmianie ustawy Prawo ochrony środowiska oraz niektórych innych ustawy (Dz. U. Nr 113, poz. 954), stosownie do art. 19 ust. 1, na zapytanie tutaj Urzędu, inwestor złożył wniosek o zastosowanie w przedmiotowej sprawie przepisów zmienionej ustawy. W związku z powyższym, wydanie niniejszej decyzji jest niezależne od postępowania z zakresu ochrony środowiska, które zostanie zakończone wydaniem decyzji o środowiskowych uwarunkowaniach.

Z analizy uwarunkowań wynika, że teren inwestycji częściowo posiada, a częściowo nie wymaga uzyskania zgody na zmianę przeznaczenia gruntów rolnych i leśnych na cele nierolnicze i nieleśne. Inwestycja jest zgodna z przepisami szczególnymi.

Projekt decyzji uzgodniono z:

- Wojewodą Pomorskim w zakresie ochrony gruntów rolnych i leśnych,
- Marszałkiem Województwa Pomorskiego w zakresie kolizji z urządzeniami inżynierskimi,
- Regionalną Dyрекcją Lasów Państwowych w Gdańsku,
- Generalną Dyрекcją Dróg Krajowych i Autostrad, Północny Oddział w Gdańsku.

Od niniejszej decyzji służy stronom prawo wniesienia odwołania do Samorządowego Kolegium Odwoławczego w Gdańsku za pośrednictwem Wójta Gminy Starogard Gd. w terminie 14 dni od daty jej doręczenia.

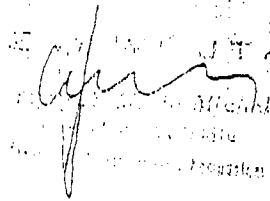
 Michał
 Dyrektor

POUCZENIE:

W celu uzyskania pozwolenia na budowę należy przedłożyć w Starostwie Powiatowym w Starogardzie Gdańskim wniosek o wydanie pozwolenia z następującymi załącznikami:

1. Projekt budowlany w 4 egz. uzgodniony z jednostkami wymienionymi w decyzji.
2. Decyzja o ustaleniu lokalizacji celu publicznego.
3. Oświadczenie inwestora o prawie dysponowania nieruchomością na cele budowlane.
4. Decyzja o warunkach wylądowania gruntu z użytkowania rolnego.
5. Decyzja o środowiskowych uwarunkowaniach zgody na realizację przedsięwzięcia, w przypadku inwestycji:
 - mogącej znacząco oddziaływać na środowisko, zgodnie z art. 11 ust. 1 pkt 1 i 2 ustawy z dnia 27 kwietnia 2001r. - Prawo ochrony środowiska (Dz. U. Nr 62; poz. 627 z późniejszymi zmianami),
 - mogącej znacząco oddziaływać na obszar Natura 2000.

Otrzymują:

1. Urząd Miejski Starogard Gdański
Wydz. Techniczno-Inwestycyjny
83-200 Starogard Gdański, ul. Gdańska 6
2. a/a

Do wiadomości:

1. Generalna Dyrekcja Dróg Krajowych i Autostrad
80-354 Gdańsk, ul. Sztetlińska 5
(działka nr 56 w Rokocinie - droga krajowa nr 22)
2. Regionalny Zarząd Gospodarki Wodnej w Gdańsku
80-309 Gdańsk, ul. Grunwaldzka 481
(działka nr 4 w Sucumnie - rzeka Piłsienica)
3. Irena i Albin Konkob
83-200 Starogard Gdański, Rokocin 23
(działka nr 52/2 w Rokocinie)
4. Aniela i Stanisław Zaborowscy
83-200 Starogard Gdański, Sucumnie 11
(działka nr 29/4 w Rokocinie)
5. Gabriela Wątko
83-200 Starogard Gdański, ul. Piłsudskiego 9
(działka nr 29/7 w Rokocinie)
6. Wiesław Sojka
83-200 Starogard Gdański, Rokocin 39
(działka nr 28 w Rokocinie)
7. Janina i Jerzy Gozdzińscy
83-200 Starogard Gdański, Rokocin 37
(działka nr 25 w Rokocinie i 26/2 w Starym Lesie)
8. Małgorzata Kopka
83-200 Starogard Gdański, Sucumnie 14
(działka nr 21/2 w Rokocinie)
9. Józef Kapalka
83-200 Starogard Gdański, Sucumnie 22
(działka nr 6 w Sucumnie)
10. Gabriela i Wiesław Miszczewscy
83-200 Starogard Gdański, Stary Las 3
(działka nr 38 w Starym Lesie)
11. Ewa i Stefan Wosak
83-200 Starogard Gdański, ul. Wybickiego 1A
(działka nr 30, 29/1 w Starym Lesie)
12. Jan Fojut
83-200 Starogard Gdański, Stary Las 4
(działka nr 26/1 w Starym Lesie)
13. Agencja Nieruchomości Rolnych
83-250 Skarszewy, ul. Starogardzka 11
(działka nr 36 w Starym Lesie)

ZALĄCZNIK GRAFICZNY nr 2
do decyzji o ustaleniu lokalizacji inwestycji celu publicznego nr GPK-/332/83-G/1000


polegającej na:

- budowie gminnej drogi dojazdowej od drogi krajowej nr 22 w Rokocinie do zakładu utylizacji odpadów projektowanego na działce nr 9 w Starym Lesie;
- budowie studni głębinowej na działce nr 9 w Starym Lesie na potrzeby projektowanego zakładu utylizacji;
- budowie/przebudowie niezbędnej infrastruktury technicznej.


Inwestycja będzie realizowana w obrębie Rokocin na terenie działek nr 56, 52/2, 30, 29/1, 29/4, 28, 26, 25, 24, 23 i 2; w obrębie Sucumin na terenie działek nr 12, 7, 6 i 4 oraz w obrębie Stary Las na terenie działek nr 38, 36, 35, 30, 29/1, 26/1, 26/2, 15, 14/1, 13 i 9

Skala 1:5000


Oznaczenia

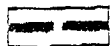

granica lokalizacji inwestycji drogowej

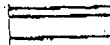


projektowana droga dojazdowa do zakładu utylizacji

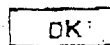


istniejąca droga krajowa nr 22

Wojciech
mgr inż. Maria Michel
Naczelnik Wydziału
Inżynieria i Technologia

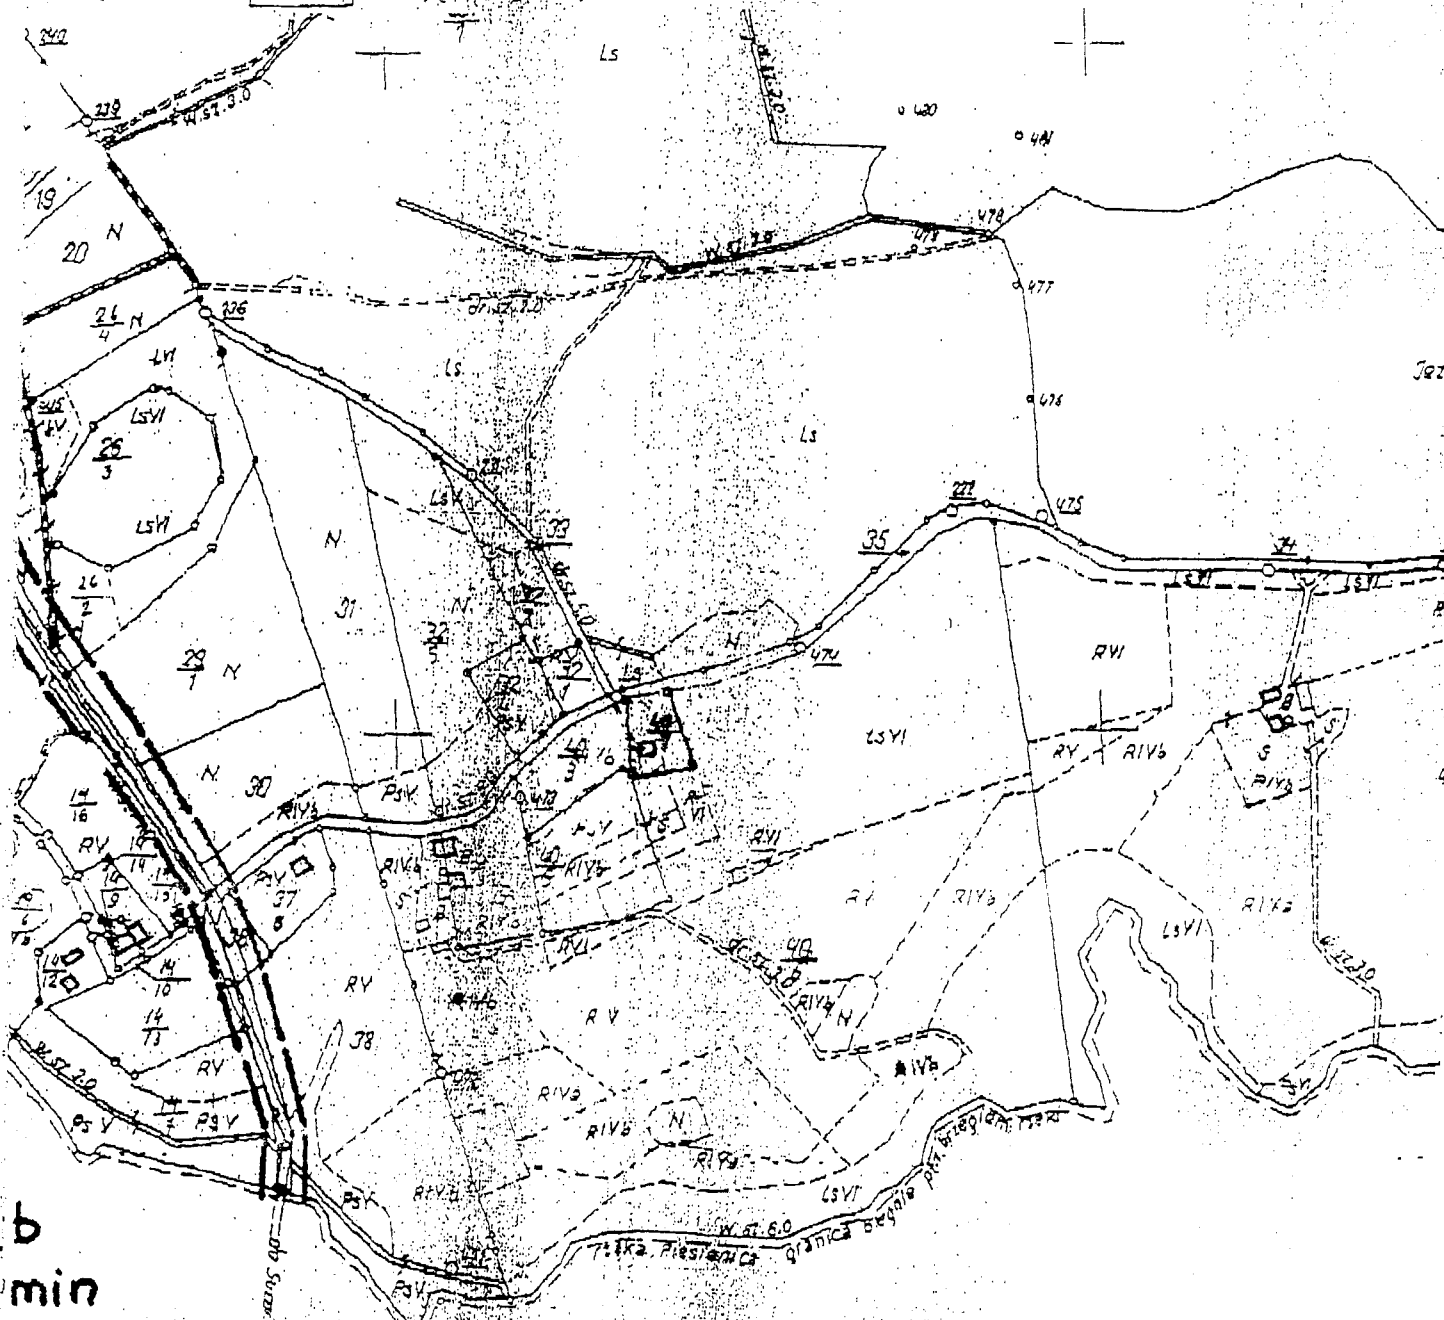

b
min

Wojciech
mgr inż. Maria Michel
Naczelnik Wydziału
Inżynieria i Technologia

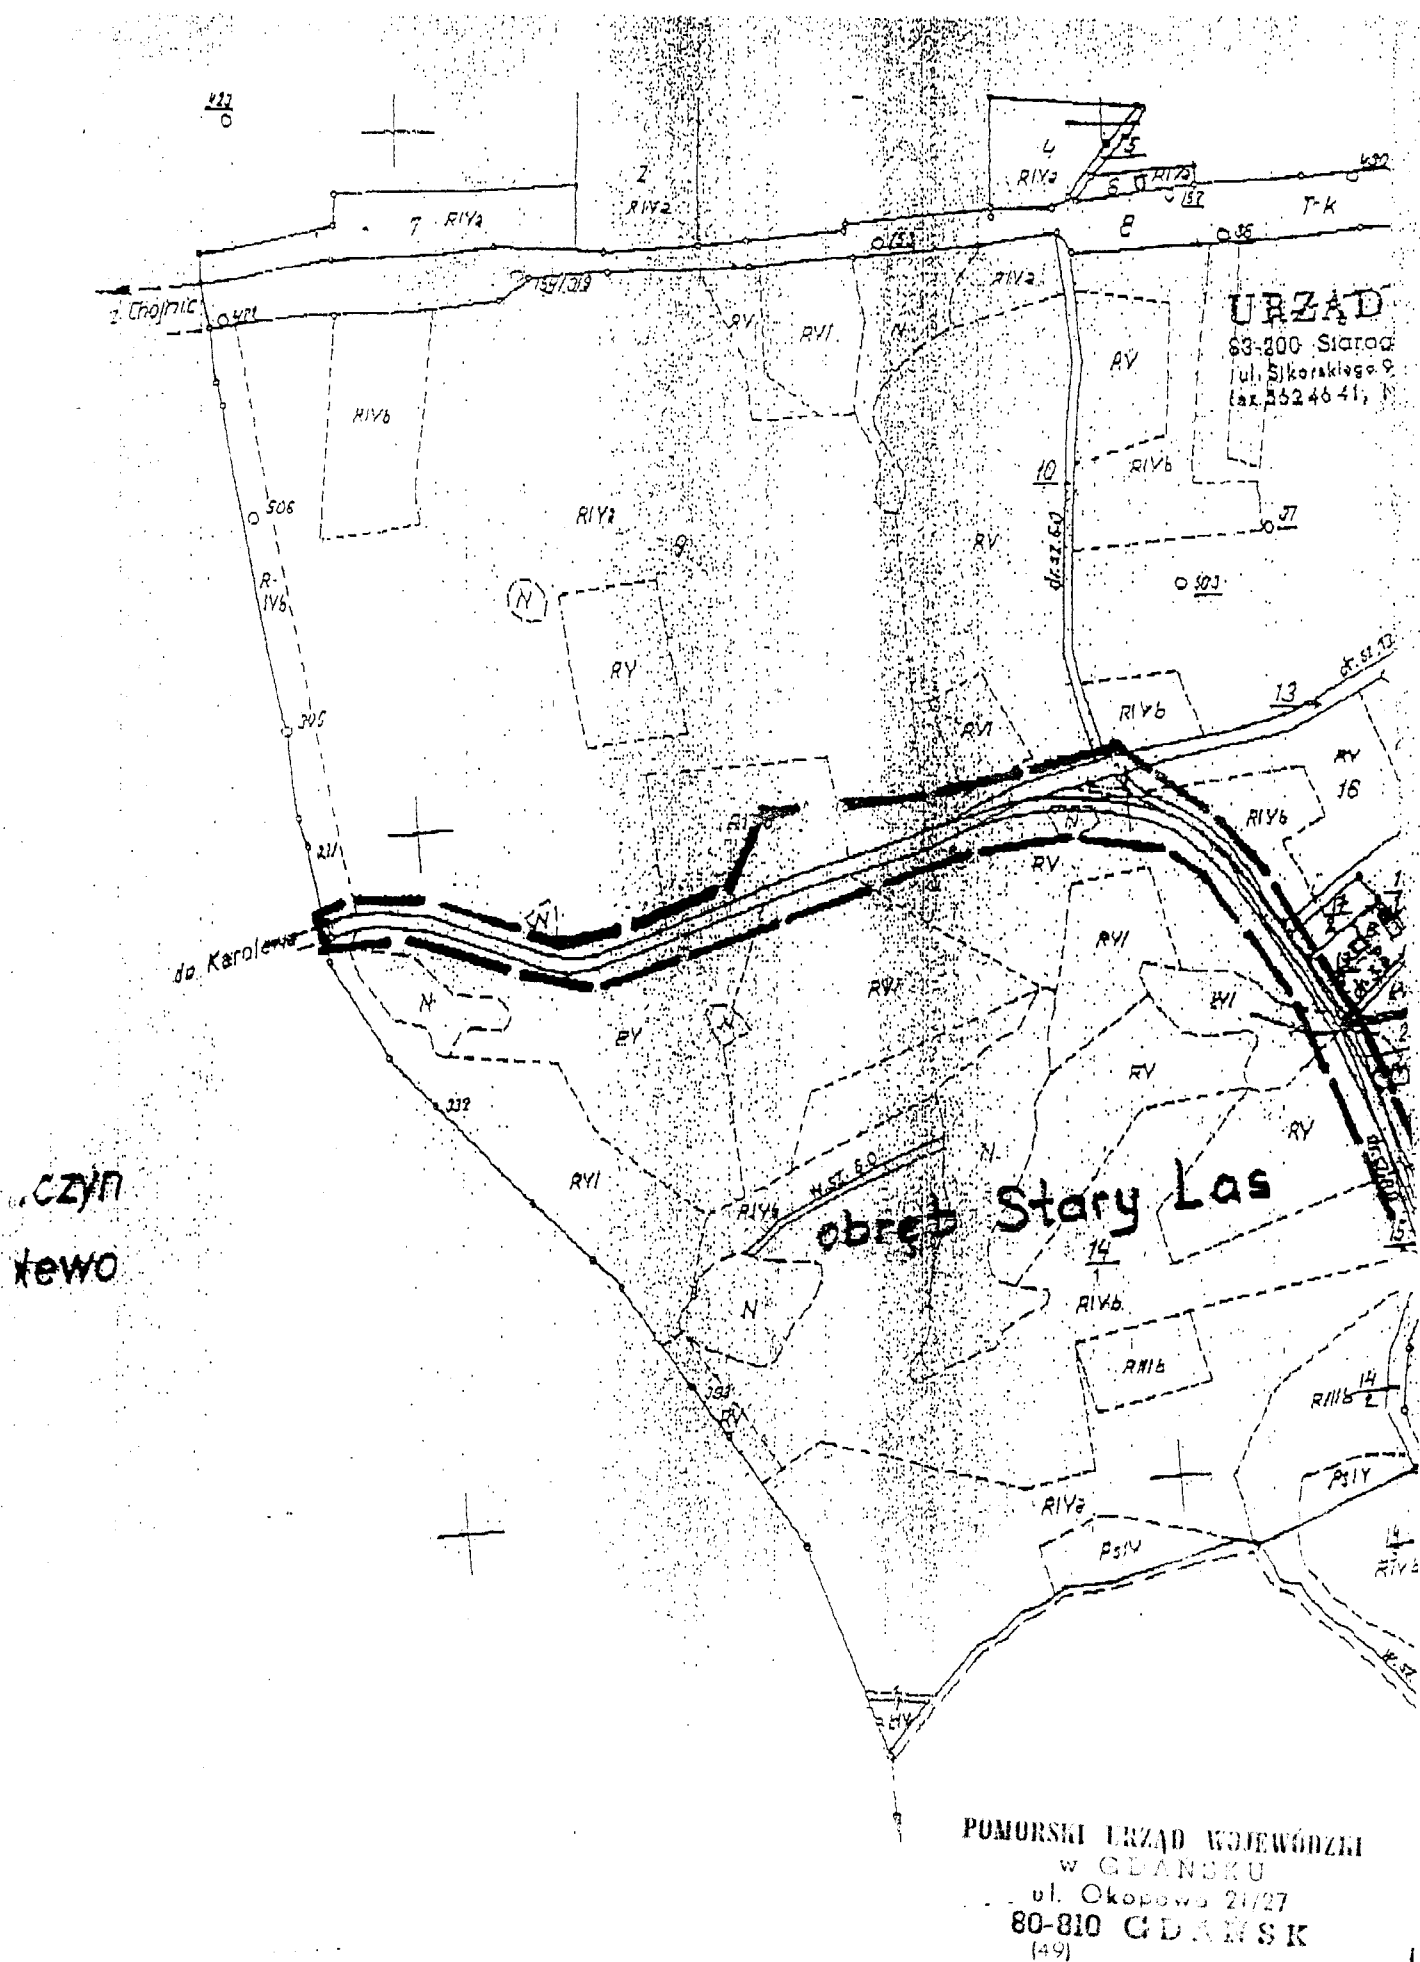

ZAŁĄCZNIK GRAFICZNY

do decyzji o ustaleniu lokalizacji inwestycji celu publicznego nr GPK-/332/183-CP/04103


polegającej na:

- budowie gminnej drogi dojazdowej od drogi krajowej nr 22 w Rokocinie do zakładu utylizacji odpadów projektowanego na działce nr 9 w Starym Lesie;
- budowie studni głębinowej na działce nr 9 w Starym Lesie na potrzeby projektowanego zakładu utylizacji;
- budowie/przebudowie niezbędnej infrastruktury technicznej.


Inwestycja będzie realizowana w obrębie Rokocin na terenie działek nr 56, 52/2, 36, 29/1, 29/4, 28, 26, 25, 24, 23 i 2; w obrębie Sucumia na terenie działek nr 12, 7, 6 i 4 oraz w obrębie Stary Las na terenie działek nr 38, 36, 35, 30, 29/1, 26/1, 26/2, 15, 14/1, 13 i 9

Skala 1:5000


Oznaczenia

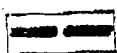


granica lokalizacji inwestycji drogowej

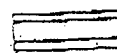

projektowana droga dojazdowa do zakładu utylizacji

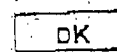


istniejąca droga krajowa nr 22

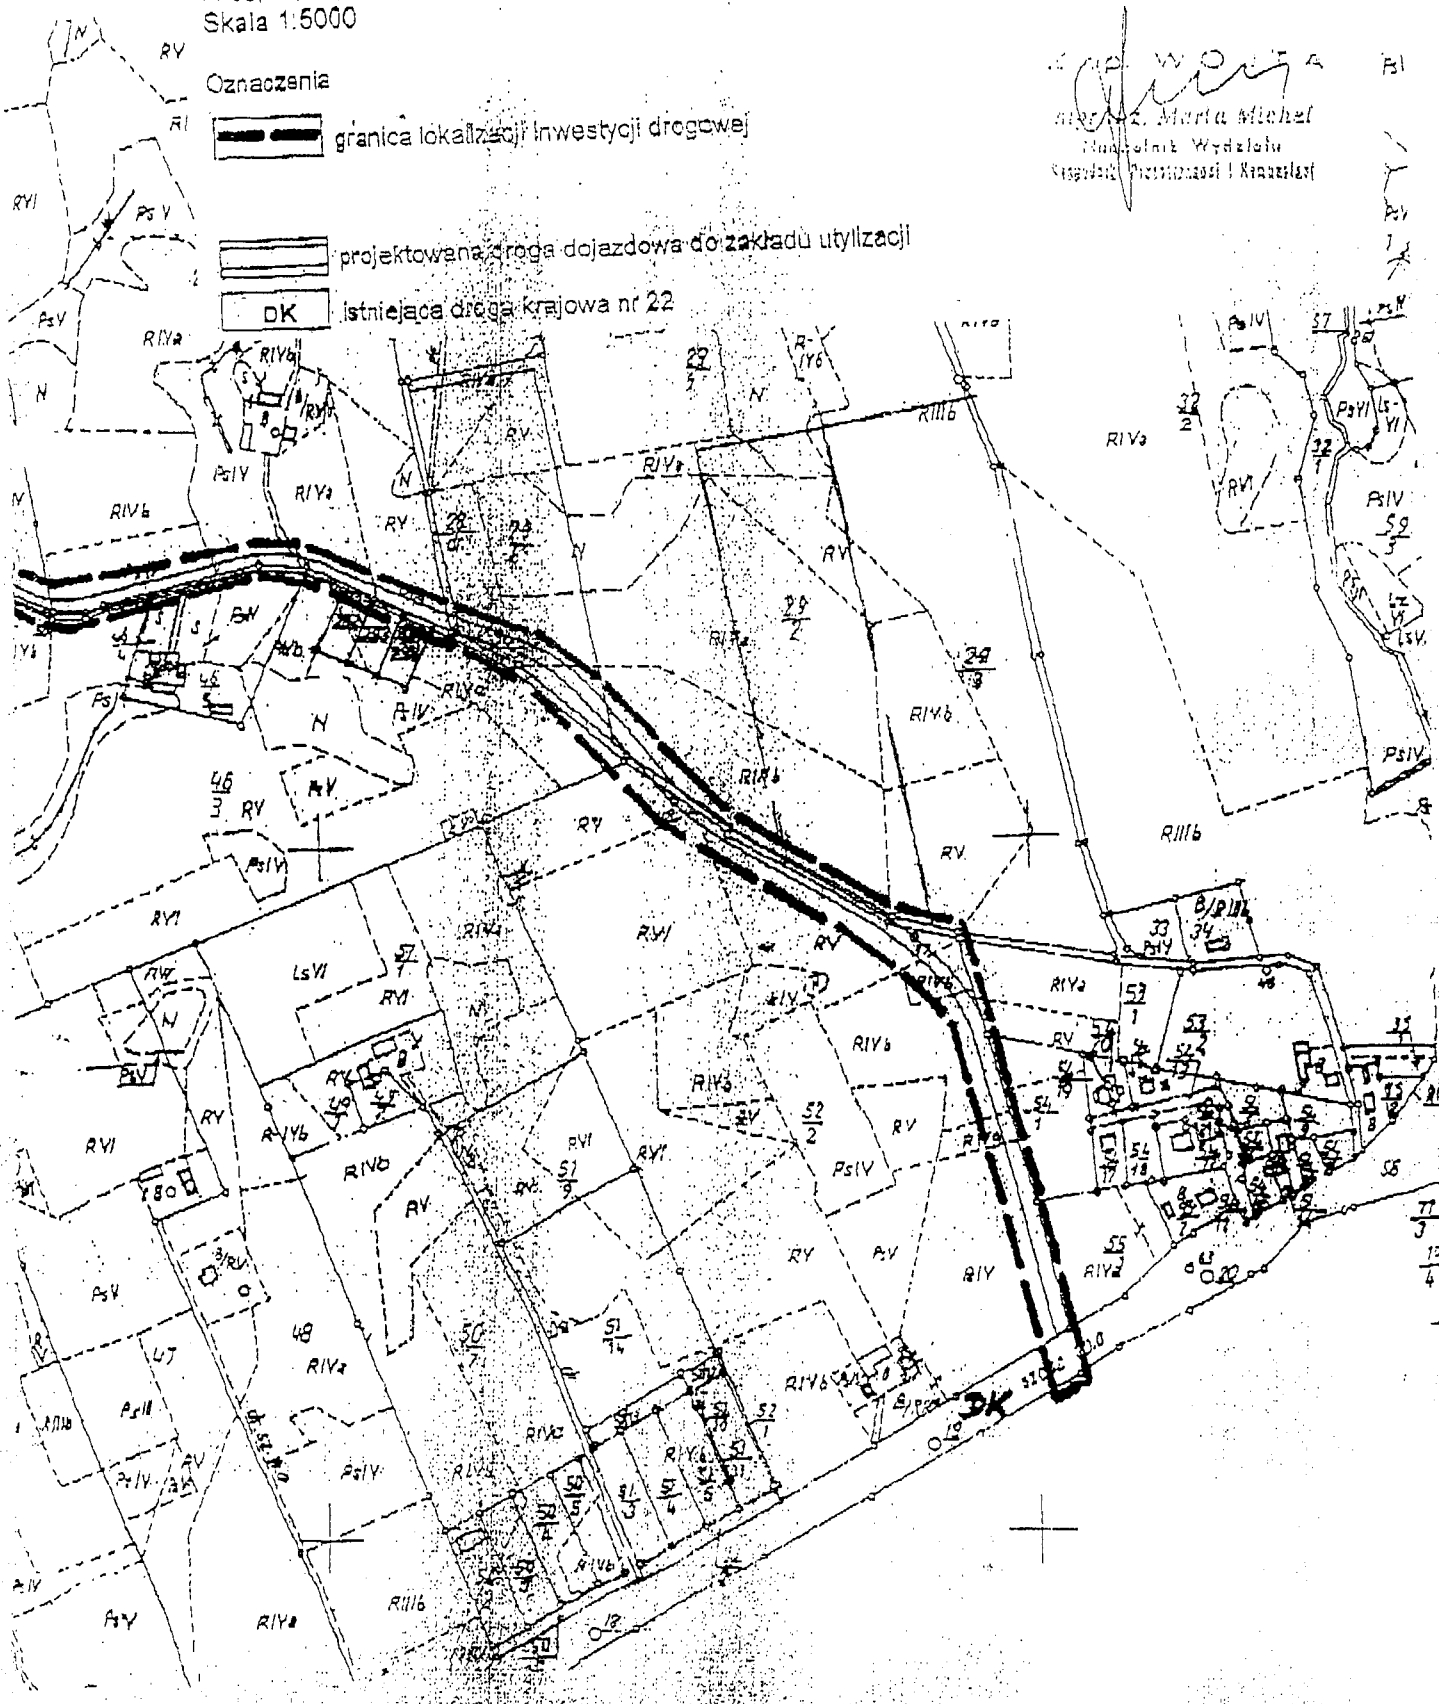

[Signature]
mgr inż. Marta Michal
Nadzorca Wydziału
Kształtowania i Kształtowania



obrob Story Las

100-801-1000
605-801-1000
Attn: Director of Health Services
Fax 605-801-1000, NIP 605-10

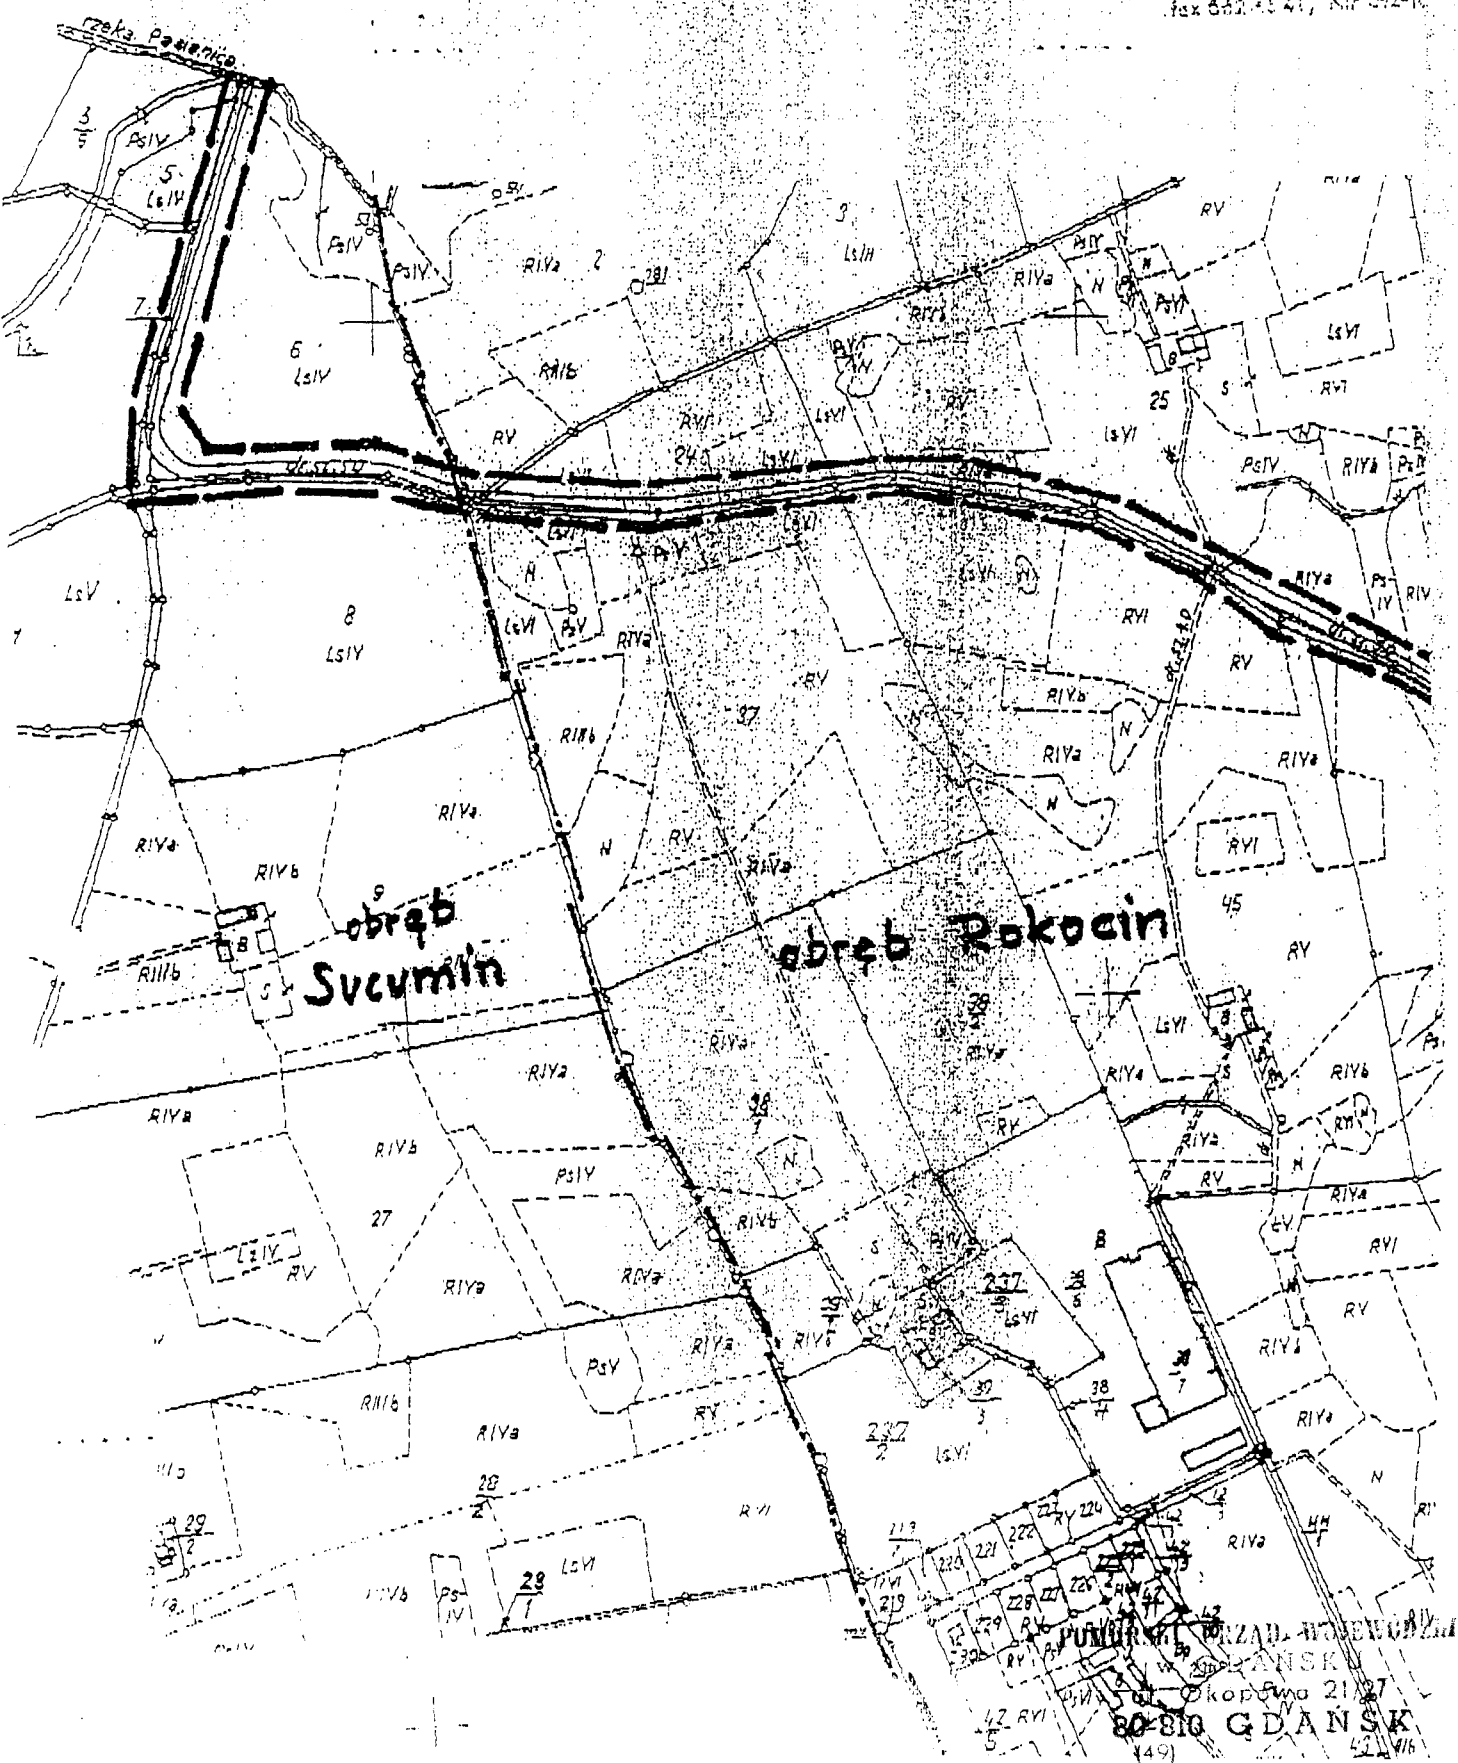

PLAN ORIENTACYJNY

1:25000

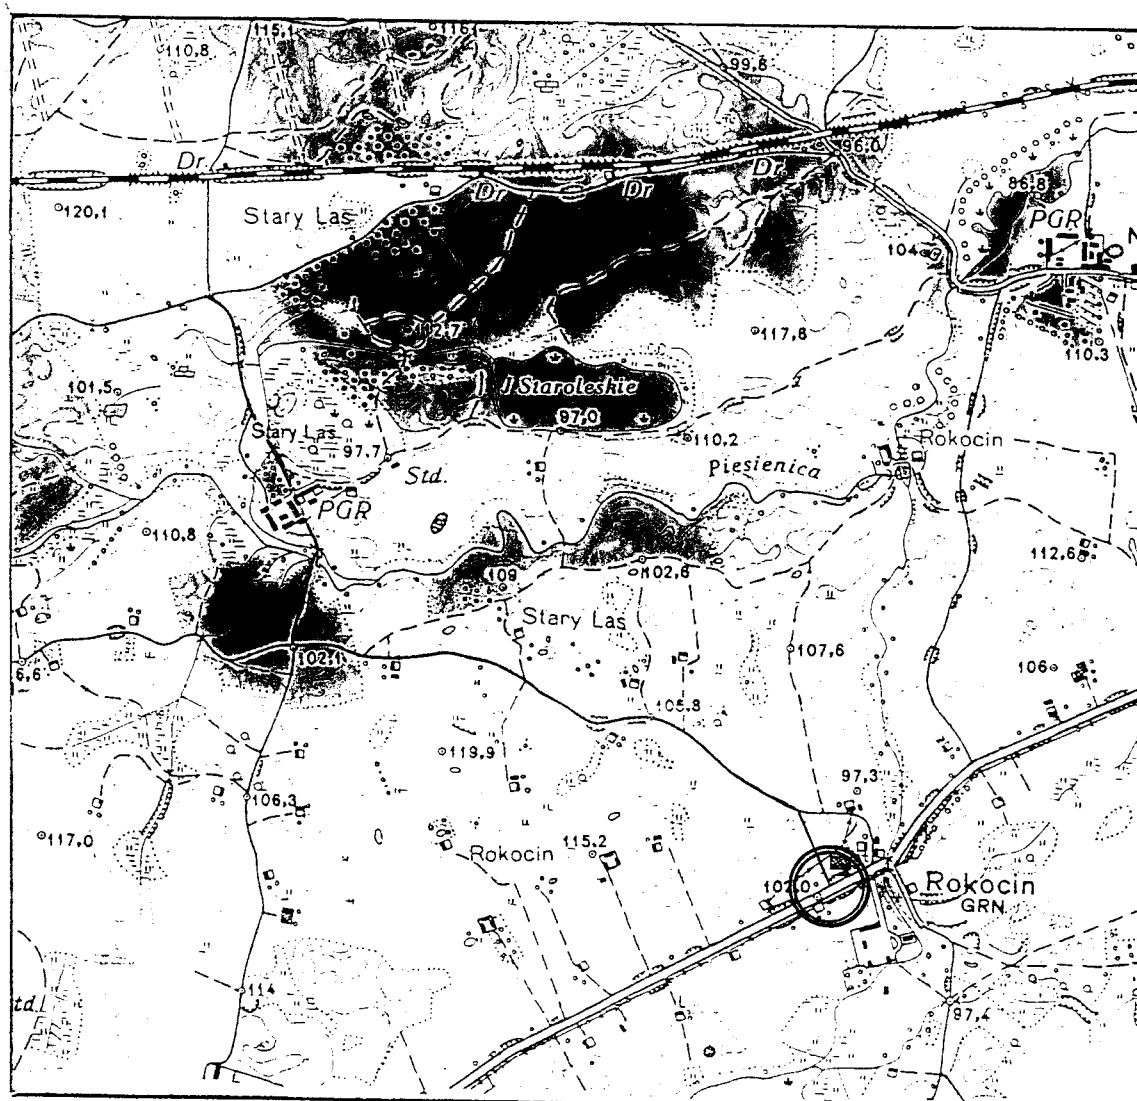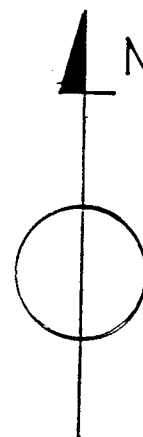

Chojnice

droga dojazdowa do ZUO

POMORSKI URZĄD WOJEWÓDZKI
w GDAŃSKU
ul. Okopowa 21/27
80-810 GDAŃSK
(40)

Starogard Gdański, dnia 30.01.2006 r.

GG III-7442-1-36/06

OPINIA

z uzgodnienia dokumentacji projektowej usytuowania urządzeń
inżynierskich podziemnych i naziemnych

na obiekcie: Rokocin – Sucumin – Stary Las, gm. Starogard Gdański, dz. nr jak w Decyzji Wójta Gminy
Starogard Gdański nr GPK-7332/183/CP/04/05 z dnia 24.10.2005 r. o ustaleniu lokalizacji
inwestycji celu publicznego

Inwestor: Gmina Miejska Starogard Gdański

Zespół Uzgadniania Dokumentacji Projektowej w Starogardzie Gdańskim
po rozpatrzeniu wniosku z dnia 20.01.2006 r., na posiedzeniu w dniu 26.01.2006 r.
u z g o d n i ł i zarejestrował lokalizację następujących urządzeń inżynierskich:

1. Droga dojazdowa do Zakładu Utylizacji Odpadów.

UWAGI:

1. Uzgodnienie zachowuje ważność przez okres 3 lat od dnia wydania opinii z zastrzeżeniem § 13 rozp. MRRiB z dn. 2 kwietnia 2001r. /Dz.U. Nr 38, poz.455/.
2. Wszystkie trwałe obiekty budowlane podlegają wytyczeniu przez jednostkę wykonawstwa geodezyjnego.
3. Rozpoczęcie robót budowlanych – montażowych należy zgłosić 5 dni przed terminem wg właściwości do instytucji branżowych – gestorów sieci zlokalizowanych w granicach projektowanej inwestycji.
4. Warunkiem odbioru realizowanych obiektów budowlanych jest wpis jednostki wykonawstwa geodezyjnego w dzienniku budowy o wykonanych pomiarach powykonawczych.
5. Wszystkie trwałe znaki geodezyjne podlegają ochronie.
6. **Prace ziemne w obrębie skrzyżowań i zbliżeń z istniejącymi urządzeniami podziemnymi należy wykonywać ręcznie, zgodnie z wymogami PN i przed zasypianiem zgłosić do odbioru.**
7. Przed przystąpieniem do robót budowlanych budowa wymaga zgodnie z Ustawą z dnia 7 lipca 1994 r. Prawo budowlane (t.j. Dz.U. z 2003 r. nr 207, poz. 2016 z późniejszymi zmianami) zgłoszenia właściwemu organowi administracji architektoniczno – budowlanej i nadzoru budowlanego lub uzyskania pozwolenia na budowę.

Warunki uzgodnienia:

Trasę drogi dojazdowej z warunkami branżowymi uzgodniono:

- uzg. Generalnej Dyrekcji Dróg Krajowych i Autostrad O/Gdańsk - nr pisma GDDKiA-O/G.-22wj-4117/418/2005 z dnia 18.01.2006 r.,
- uzg. Urzędu Gminy Starogard Gdański nr GPK-1/2006 z dnia 05.01.2005 r.,
- uzg. TP S.A. Gdańsk nr 1836 z dnia 11.01.2006 r.,
- uzg. Gminnego Zakładu Usług Komunalnych w Jabłowie nr 104/2005 z dnia 19.12.2005 r.
- uzg. Zarządu Melioracji i Urządzeń Wodnych w Gdańsku Terenowy Oddział Tczew nr MW.M-4 6003/149/2005 z dnia 14.11.2005 r.

UWAGA! Istniejący doziemny kabel telekomunikacyjny oraz wodociąg należy przełożyć poza pas projektowanej drogi. Na powyższe należy opracować i uzgodnić dokumentację projektową.

Integralną częścią niniejszej opinii jest projekt opatrzony klauzulą potwierdzającą dokonanie uzgodnienia.

Z UP. Starogard
POMORSKI URZĄD WODNY
w GDAŃSKU
ul. Okopowa 21/27
80-810 GDAŃSK
(49)

GENERALNA DYREKCJA DRÓG KRAJOWYCH I AUTOSTRAD



GDDKiA

Oddział w Gdańsku

ul. Subisława 5
80-354 GDAŃSK

Gdańsk, dn. 18.01.2006 r.

GDDKiA-O/Gd. – 22wj – 4117 / 418 / 2005
odp. na pismo z dn. 16.12.2005 r**NORD Investments SA**ul. Toruńska 12
80 – 747 Gdańsk**dotyczy:** Projektu gminnej drogi dojazdowej do Zakładu Utylizacji Odpadów w Suchym Lesie w obszarze skrzyżowania z drogą krajową Nr 22 w m. Rokocin.

Generalna Dyrekcja Dróg Krajowych i Autostrad Oddział w Gdańsku w odpowiedzi na ww. pismo uzgadnia przedłożoną dokumentację projektową w zakresie rozwiązań branży drogowej w obszarze skrzyżowania projektowanej drogi dojazdowej z drogą krajową Nr 22.

Niniejsze uzgodnienie stanowi jednocześnie prawo do dysponowania niezbędnymi do realizacji przedmiotowej inwestycji nieruchomościami administrowanymi przez GDDKiA O/Gd. na cele budowlane w świetle obowiązujących przepisów „Prawa budowlanego”.

Przed przystąpieniem do realizacji robót Inwestor lub upoważniony przez Niego Wykonawca winien złożyć w Rejonie Człuchów Generalnej Dyrekcji Dróg Krajowych i Autostrad ul. Wojska Polskiego 1a, 77 – 300 Człuchów wniosek o wydanie decyzji administracyjnej zezwalającej na prowadzenie robót w pasie drogi krajowej Nr 22, na gruntach administrowanych przez GDDKiA Oddział w Gdańsku.

Do wniosku należy dołączyć:

- projekt wykonawczy uzgodniony w GDDKiA Oddział w Gdańsku zawierający m. in. konieczne do prawidłowej realizacji robót przedmiary robót i szczegółowe specyfikacje techniczne.
- zaopiniowane w Komendzie Wojewódzkiej Policji i uzgodnione w GDDKiA Oddział w Gdańsku projekty organizacji ruchu na czas prowadzonych robót.

Integralną częścią niniejszego pisma są załączniki graficzne opieczetowane pieczęcią GDDKiA O/Gdańsk.

Do wiadomości:

- 1) Rejon GDDKiA w Człuchowie
- 2) Wydziały: 11 i 15 w/m

ZASTĘPCA DYREKTORA ODDZIAŁU

mgr inż. Stanisław Wojnarowski

POMORSKI URZĄD WOJEWÓDZKI

w GDAŃSKU

ul. Okopowa 21/27 58-084-24-56-536

80-810 GDAŃSK

(49)

URZĄD GMINY

83-200 Starogard Gdański
ul. Sikorskiego 9, tel. 562 50 67
fax 562 46 41, NIP 592-10-02-07


Starogard Gdański, dnia 05.06.2006

NORD – Investments S.A.
80-747 Gdańsk
ul. Toruńska 12

Uzgodnienie nr GPK-1/2006

Urząd Gminy w Starogardzie Gdańskim uzgadnia projekt budowlany i wykonawczy drogi dojazdowej do Zakładu Utylizacji Odpadów w m: Stary Las z następującymi uwagami:

1. Zaprojektować dodatkowo w 3 + 060 km w/w drogi przepust drogowy średnicy 800 mm w miejsce istniejącego na tych samych rzędnych posadowienia.
2. Zaprojektować w km 1 + 811 w/w drogi w miejsce istniejącego rurociagu melioracyjnego średnicy 10 cm przepust drogowy średnicy 400 mm.
3. Zaprojektować zjazd z drogi na dz. nr 292 w m: Rokocin
4. W przypadku natrafienia w trakcie budowy na istniejące urządzenia melioracji szczegółowych rurociagi drenarskie, przepusty drogowe należy je odbudować i nanieść na powykonawczy operat geodezyjny.

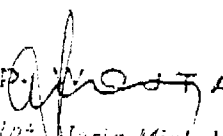Z up. 
mgr inż. Maria Michel
Naczelnik Wydziału
Geodezji, Przemysłu i Zagospodar.

POMORSKI URZĄD WOJEWÓDZKI
w GDAŃSKU
ul. Okopowa 127
80-810 Gdańsk
(49)

Starogard Gdański, dnia 02.01.2006 r.
Za dowodem doręczenia

SE-VII-482/1/06

NORD Investments S.A.
ul. Toruńska 12
80-747 Gdańsk

POSTANOWIENIE

Na podstawie art. 3 pkt 2 ustawy z dnia 14.03.1985 r. o Państwowej Inspekcji Sanitarnej (Dz.U. z 1998 r. Nr 90, poz. 575 z późn.zm.), rozporządzenia Ministra Infrastruktury z dnia 12.04.2002 r. w sprawie warunków technicznych, jakim powinny odpowiadać budynki i ich usytuowanie (Dz.U. z 2002 r. Nr 75, poz. 690 z późn. zm.) oraz art. 106 § 1 i 5 Kpa Państwowy Powiatowy Inspektor Sanitarny w Starogardzie Gdańskim, po zapoznaniu się z przedłożoną przez NORD Investments S.A., przy piśmie nr L.dz.327/2005, z dnia 29.12.2005r., dokumentacją: **Projekt budowlany i wykonawczy drogi dojazdowej od Rokocina do Zakładu Utylizacji Odpadów, Stary Las k/Starogardu Gd.**
 inwestor: Gmina Miejska Starogard Gdański
 projektant: inż. Wiesław Grygiel

postanawia:

przedłożoną dokumentację uzgodnić bez uwag.

UZASADNIENIE

W miejscowości Stary Las k/Starogardu Gd., zaprojektowano drogę dojazdową do Zakładu Utylizacji Odpadów włączoną do drogi krajowej nr 22 w miejscowości Rokocin..

Decyzja o ustaleniu lokalizacji inwestycji celu publicznego ustalająca warunki zabudowy nr GPK-7332/183-CP/04/05 z dnia 24.10.2005 r. wydana przez Wójta Gminy Starogard Gdański.

Parametry projektowe: droga gminna klasy D, teren falisty, prędkość projektowa 40 km/h, prędkość miarodajna 60 km/h, szerokość pasa ruchu 2,75m, szerokość pobocza 1,25m, minimalny promień łuku poziomego 50m, max. pochylenie poprzeczne na łuku 7%. Konstrukcja nawierzchni dla gruntów podłoża G4 i obciążenia ruchem KR3. Zakłada się odwodnienie powierzchniowe do rowów i na przyległy teren. W trasie występują skrzyżowania z drogami polnymi i leśnymi a także zjazdy na pola lub do gospodarstw. Projektuje się ich umocnienie w granicach pasa drogowego.

Biorąc powyższe pod uwagę postanowiono jak w sentencji.

Postanowienie niniejsze dotyczy dokumentacji jak wyżej, na której znajduje się klauzula zaopiniowania Państwowego Powiatowego Inspektora Sanitarnego w Starogardzie Gdańskim.

Na postanowienie niniejsze służy stronie zażalenie do Państwowego Wojewódzkiego Inspektora Sanitarnego w Gdańsku, ul. Dębinki 4 za pośrednictwem Państwowego Powiatowego Inspektora Sanitarnego w Starogardzie Gdańskim, ul. Kanałowa 5 w terminie 7 dni od daty jego doręczenia.

Otrzymują:

I. Jako strony w sprawie:


1. Adresat

II. Do wiadomości:

1. PWIS w Gdańsku

2. a/a

TW

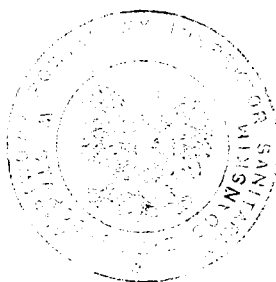

Państwowy Powiatowy
 Inspektor Sanitarny
 w Starogardzie Gdańskim

[Signature]

POMORSKI URZĄD WOJEWÓDZKI
 w GDAŃSKU
 ul. Okopowa 21/27
80-810 GDAŃSK
 [49]

Telekomunikacja Polska SA

Pion Sieci-Obserwaw Grunwaldku
Wydziel Zarządzania
Zasobami Fizycznymi Sieci
tel. (058) 346 13 43, fax (058) 346 14 81
ul. Grunwaldzka 110, 80-244 Gdańsk

80-244 Gdańsk, Al. Grunwaldzka 140
tel. (0-53) 341-18-75, 348-13-92

Urocznik Nr. 1

Produkt: Dragee des jardiennes
 das zuo Antony des -
Rekonein

~~Uzgodnione zastrzeżeniami podanymi w notatce służbowej stanowią załącznik do uzgodnienia.~~

~~Projekt dotatkowo uzgodniony
Uzgodnienie ważne 2 lata.~~

Uzgodnienie ważne 2 lata.

Gdańsk, dnia 20.07.11

Wł. S. 1744
S. 1744

1:500

POMORSKI URZĄD WOJEWÓDZKI
w GDAŃSKU
ul. Okopowa 2/27
80-810 GDAŃSK
(1/1)

NOTATKA SŁUŻBOWA

Załącznik nr 1

do uzgodnienia 1836 spisana dnia 11.01.2006 w TP SA Pion Sieci Obszar w Gdańsku Dział Ewidencji Zasobów Fizycznych w sprawie zabezpieczenia telekomunikacyjnych linii międzymiastowych.

1. PRZEDMIOT UZGODNIENIA :

- 1.1. Rodzaj budowy (obiekt): droga dojazdowa do Zakładu Utylizacji Odpadów.
- 1.2. Lokalizacja szczegółowa: Rokicin - Stary Las, gm. Starogard Gd.
- 1.3. Orientacyjny przebieg kabla naniesiono na planie syt.-wysok. 1: 500, 1: 1000.
- 1.4. Rodzaj i miejsce kolizji: skrzyżowanie projektowanej drogi dojazdowej z kablami światłowodowymi w miejscu j.w.
- 1.5. Głębokość ułożenia kabla/li telekomunikacyjnego w miejscu kolizji: 0,6 – 1,2 m.

2. WARUNKI UZGODNIENIA:

- 2.1. Kable telekom. w miejscu skrzyżowania należy umieścić w rurze ochronnej dwudzielnej: stalowej, PCW, betonowej o średnicy ϕ i na szerokość drogi dojazdowej oraz zabezpieczyć przed osiadaniem w ziemi.
- 2.2. Ułożyć rurę rezerwową jak w pkt. 2.1.
- 2.3. Zachować odległość od kabla/li w miejscu: skrzyżowań: 0,5 m, zbliżeń: 2 m.
- 2.4. Projektowane słupy oświetleniowe należy ustawić ... m od istnieją. kabli telekomunikacyjnych. Uziomy słupów skierować w stronę przeciwną.
- 2.5. Prace ziemne w strefie ochronnej kabla/li należy wykonywać **wyłącznie ręcznie**.
- 2.6. Dokładny przebieg kabla/li telekom. wskaże Grupa Liniowa TP S.A. Gdańsk w terenie po zgłoszeniu robót.
- 2.7. W celu dokładnego wytyczenia kabla/li należy przewidzieć próbne przekopy.
- 2.8. Podczas przekazywania placu budowy **konieczny jest udział przedstawiciela Grupy Liniowej TP**.
- 2.9. Warunki uzgodnienia winny być przeniesione na wszystkie egzemplarze projektu technicznego.
- 2.10. Uzgodnienie ważne 2 lata.
- 2.11. Telefon kontaktowy: Grupa Liniowa Gdańsk, Leszek Bartela 058 531 34 89, 0 504 016 488.
- 2.12. Uwagi dodatkowe: **kable telekomunikacyjne należy wytyczyć w terenie przez pracowników Grupy Liniowej przed rozpoczęciem prac ziemnych.**

3. WYKONAWCA ROBÓT ZOBOWIAZANY JEST:

- 3.1 Zgłosić termin rozpoczęcia robót ziemnych wykonywanych w pobliżu strefy ochronnej kabli z 7-mio dniowym wyprzedzeniem i podaniem Nr uzgodnienia.
- 3.2 Zlecić nadzór nad przebiegiem robót wykonywanych w strefie kabla/li.
- 3.3 Zabezpieczenie kabla/li odnotować w dzienniku robót z potwierdzeniem prawidłowości wykonania przez TP SA.

4. KOSZTY ZWIĄZANE Z ZABEZPIECZENIEM KABLI POKRYWA INWESTOR.

UWAGA! Informujemy, że godzina przerwy w łączności uszkodzonego kabla kosztuje około 5000 złotych.

Ze strony TP Obszar w Gdańsku
SPECIALISTA


Bożena Kwiatkowska

Uzgadniający

Gmina Miasta Starogard Gd.

Wojciech Grygier
11.01.2006

POMORSKI URZĄD WOJEWÓDZKI
w GDAŃSKU
ul. Okopowa 21/27
80-810 GDAŃSK
(49)

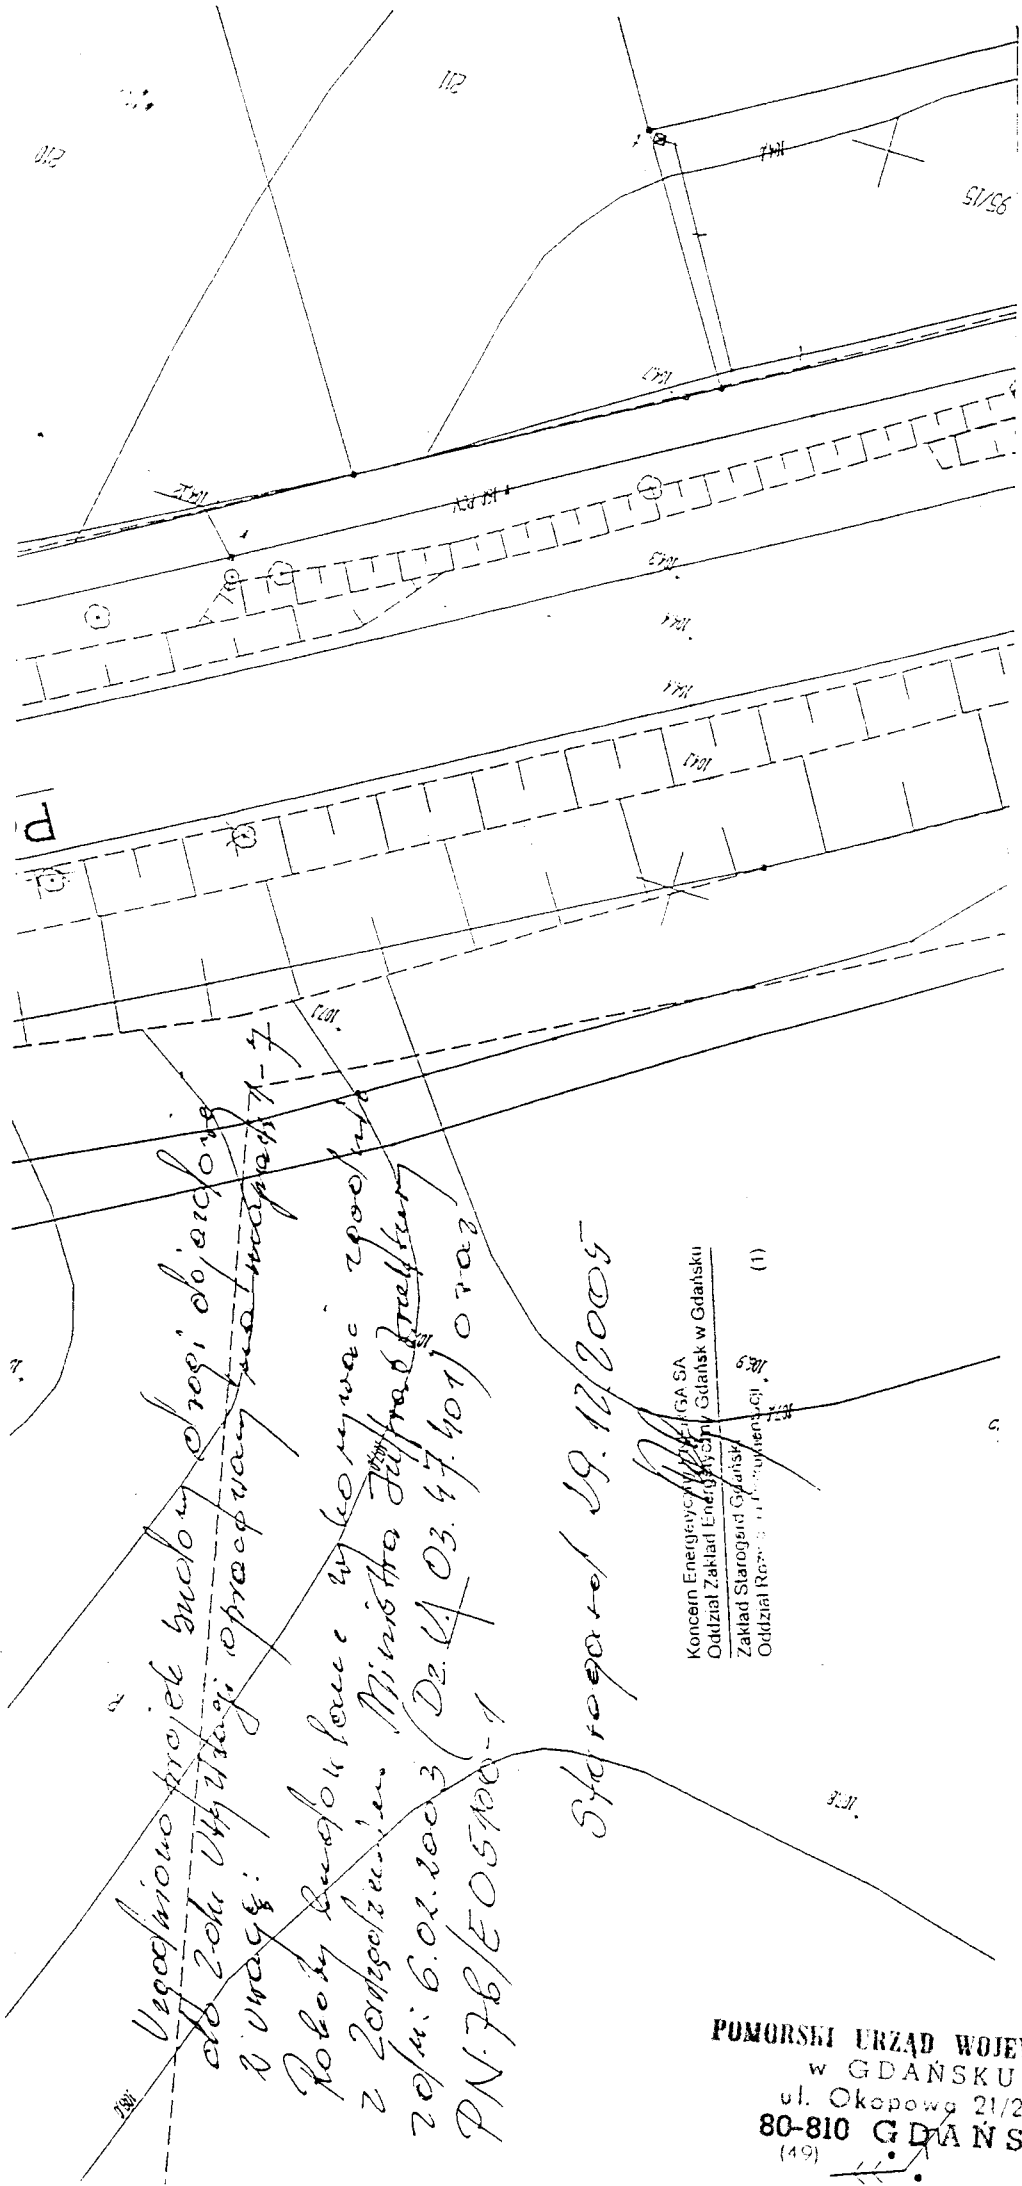

Jabłowo 19.12.2005r.

NORD INVESTMENTS SA
Ul – Toruńska 12
80 – 747 G D A Ń S K


UZGODNIENIE NR. 104 \ 2005 r. Z DNIA 19.12.2005 r.

Gminny Zakład Usług Komunalnych w Jabłowie ul. Szkolna 3 uzgadnia z następującymi uwagami przedłożony projekt budowlany i wykonawczy „Droga dojazdowa od Rokicina do Zakładu Utylizacji Odpadów w Starym Lesie”

UWAGI :

1. Z uwagi na kolizje projektowanej drogi z wodociągiem należy:
 - zaprojektować przełożenie istniejącego wodociągu Dz 90 PCV poza projektowaną drogę tj.od węzła W5 (KM0 + 720) do węzła W9 (KM1 + 270).
 - Uzgodnić nową trasę przełożonego wodociągu z GZUK w Jabłowie.
 - Przełożenie kolizji wodociągu wykonać na koszt inwestora.
 - Ewentualne przejścia wodociągu lub przyłączy wody pod projektowaną drogą wykonać w rurach ochronnych.
 2. Przed rozpoczęciem i zakończeniem budowy powiadomić G Z U K w Jabłowie.
 - Gminny Zakład Usług Komunalnych w Jabłowie nie ponosi kosztów wykonania powyższej inwestycji.
 - Teren po wykonaniu inwestycji doprowadzić do stanu pierwotnego.
- Uzgodnienie ważne jest dwa lata od daty wydania tj. 18.12.2007r.

KIEROWNIK ZAKŁADU

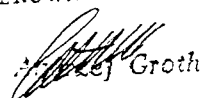
Jerzy Groth

Gdańsk
Gminny Zakład Usług Komunalnych
w Jabłowie
ul. Szkolna 3
80-747 Gdańsk

Muzeum Archeologiczne
w Gdańsku
5352/31/2006

Gdańsk, 12-01-2006

OPINIA

w zakresie ochrony archeologicznej dotycząca
Projektu Budowlanego drogi dojazdowej do Zakładu
Utylizacji Odpadów Stary Las k/Starogardu Gdańskiego.

Muzeum Archeologiczne w Gdańsku – odpowiadając na wniosek
L. dz. 326/2005 z dnia 06.01.2006 (data wpływu 09.01.2006) – informuje,
iż **opiniuje pozytywnie** Projekt Budowlany drogi dojazdowej do Zakładu
Utylizacji Odpadów Stary Las koło Starogardu Gdańskiego, włączonej
do drogi krajowej nr 22 w miejscowości Rokocin.

**Jednocześnie informujemy o obowiązku zgłaszania wszelkich
znalezisk archeologicznych w trakcie prowadzenia prac ziemnych
(Ustawa o ochronie zabytków i opiece nad zabytkami
z dnia 23 lipca 2003 roku – Art. 32.1).**

Otrzymują:


1. Nord Investments S.A.
ul. Toruńska 12
80-747 Gdańsk
2. Urząd Gminy
ul. Sikorskiego 9
83 – 200 Starogard Gdański
3. Starostwo Powiatowe
ul. Kościuszki 17
83 – 200 Starogard Gdański
4. PWKZ w Gdańsku
5. a/a

dyrektor
Urzędu Wojewódzkiego
w Gdańsku
[Podpis]
mgr Henryk Pater

POMORSKI URZĄD WOJEWÓDZKI
w GDAŃSKU
ul. Okopowa 21/27
80-810 GDAŃSK
(49)

MAPA EWIDENCYJNA GRUNTÓW

29

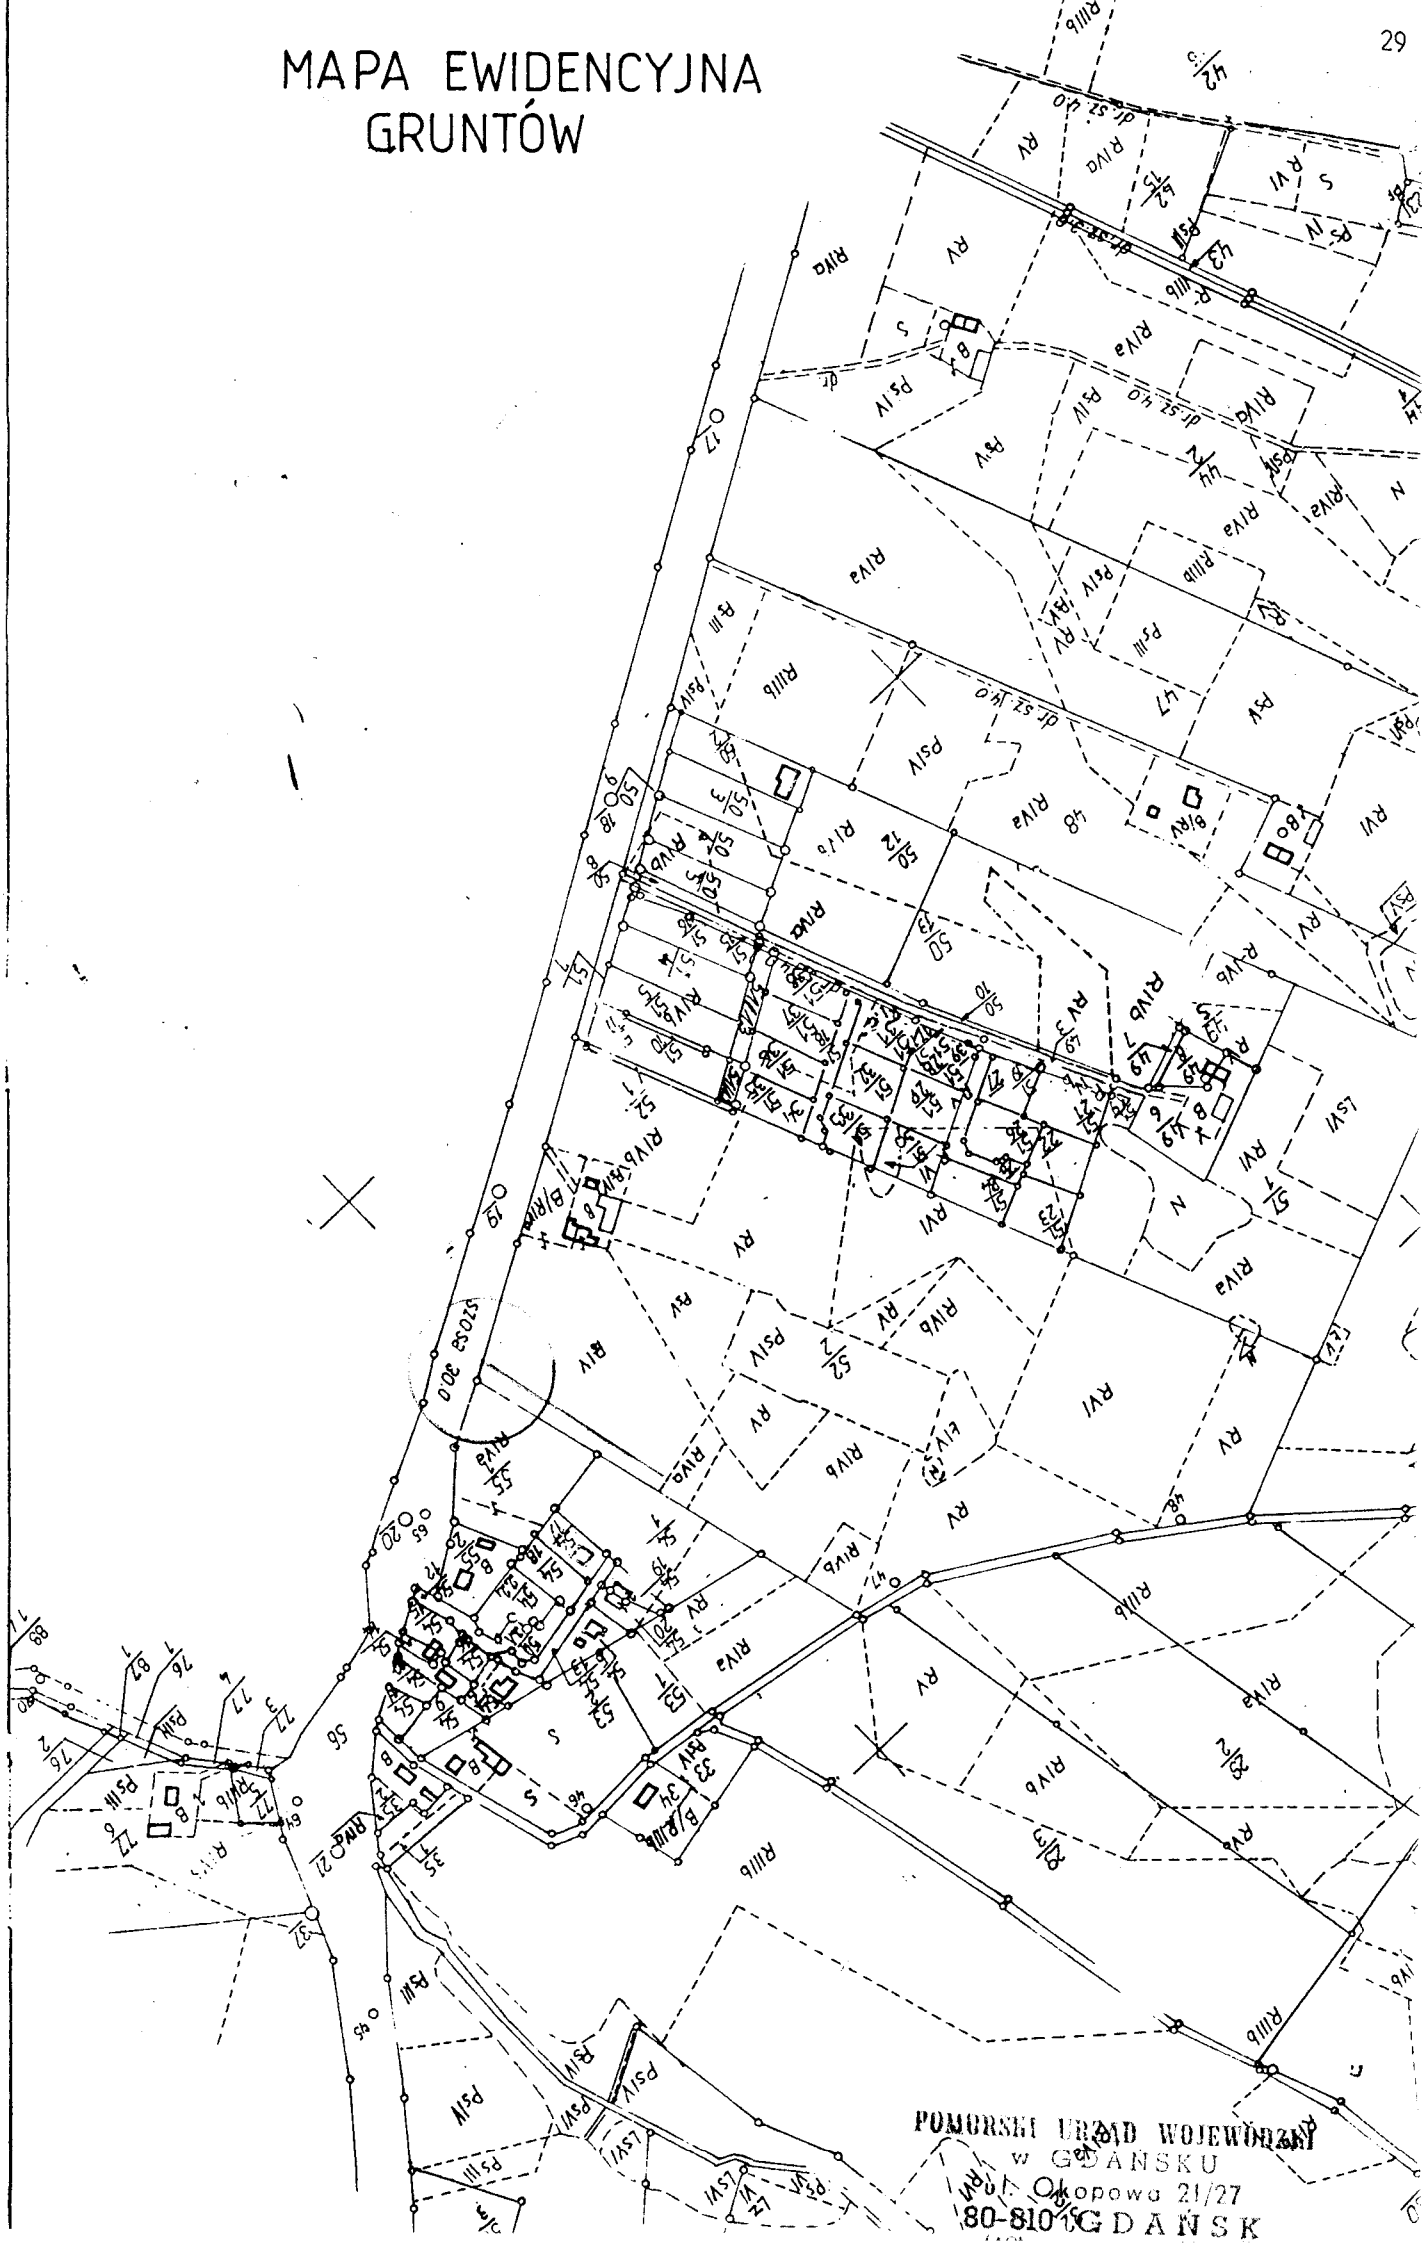

POMORSKI URZĄD WOJEWÓDZKI
w GDAŃSKU
Opłata 21/27
80-810 GDAŃSK

Wykaz działek, na których będą wykonane roboty budowlane

Lp.	Działka nr	Właściciel/władający	Adres
1	56	Skarb Państwa GDDKiA Oddział Gdańsk	80-354 Gdańsk ul. Subisława 5

Wykaz działek sąsiadujących

Lp.	Działka nr	Właściciel/władający	Adres
1	55/1		
2	52/2	Konkol Albin, Irene	Rokocin 29

W Y P I S U P R O S Z C Z O N Y Z R E J E S T R U G R U N T Ó W

z dnia: 2004-09-03

NAZWISKO I IMIĘ (NAZWA)					Chw,UDZIAŁ,GRUPA, ADRES ZAMIESZKANIA (SIEDZIBA)				
NAZWA OBRĘBU	ARKUSZ	DZIAŁKA	POW.DZIAŁKI	POŁOŻENIE DZIAŁKI, PODSTAWA NABYCIA,		NIERUCHOMOŚĆ, JEDNOSTKA			
CWALIŃSKA IRENA MARIA (PIOTR, STANISŁAWA)				ws	1/2 7.2 ROKOCIN 10				
CWALIŃSKI WIESŁAW (CZESŁAW, GENOWEFA)				ws	1/2 7.2 ROKOCIN 10				
ROKOCIN	1	35/2	0.1682	[położ.:]	[KW 15132]	G00053			
SKARB PAŃSTWA				wl	1/1 1				
DYREKCJA OKRĘGOWA DRÓG PUBLICZNYCH				za	1/1 1.3				
ROKOCIN	1	56	9.5000	[położ.:]	[KW 8286]	G00059			
LESZMAN BARBARA (EDWARD, EWA)				ws	1/2 7.2 STAROGARD ul. ORZESZKOWEJ 11a				
LESZMAN MARIUSZ (EDMUND, KRYSZYNA)				ws	1/2 7.2 STAROGARD ul. ORZESZKOWEJ 11a				
ROKOCIN	1	54/10	0.0607	[położ.:]	[KW 24753]	G00190			
KNUTH BOŻENA (JÓZEF, JÓZEFA)				ws	1/2 7.1 STAROGARD GD. ul. ANDERSA 20				
KNUTH KRZYSZTOF (FABIAN, URSZULA)				ws	1/2 7.1 STAROGARD GD ul. ANDERSA 20				
ROKOCIN	1	54/9	0.1123	[położ.:]	[KW 22032]	G00189			
URBAN ANDRZEJ CZESŁAW (JÓZEF, WANDA)				wl	1/1 7.1 ROKOCIN 12				
ROKOCIN	1	53/2	0.9941	[położ.:]	[KW 1600]	G00047			
URBAN ANDRZEJ CZESŁAW (JÓZEF, WANDA)				wl	1/1 7.2 ROKOCIN 12				
ROKOCIN	1	53/1	0.9606	[położ.:]	[KW 43369]	G00399			
KONKOL ALBIN BOLESŁAW (JAN, FRANCISZKA)				ws	1/2 7.2 ROKOCIN 29				
KONKOL IRENA (JAN, ANNA)				ws	1/2 7.2 ROKOCIN 29				
ROKOCIN	1	52/2	11.5837	[położ.:]	[KW 11379]	G00022			
STANEK PIOTR BENEDYKT (ALOJZY, ZOFIA)				wl	1/1 7.1 ROKOCIN 38				
ROKOCIN	1	46/3	10.6384	[położ.:]	[KW 37850]	G00420			
ROKOCIN	1	46/5	0.8388	[położ.:]	[KW 37850]	G00420			
ORACZYŃSKA ANNA (ALOJZY, ZOFIA)				ws	1/2 7.1 JABŁOWO ul. OSIEDŁOWA 5/4				
ORACZYŃSKI JANUSZ (WŁADYSŁAW, MARIA)				ws	1/2 7.1 JABŁOWO ul. OSIEDŁOWA 5/4				
ROKOCIN	1	292	0.0996	[położ.:]	[KW 24422]	G00142			
STANEK PIOTR BENEDYKT (ALOJZY, ZOFIA)				wl	1/1 7.1 ROKOCIN 38				
ROKOCIN	1	293	0.0979	[położ.:]	[KW 24786]	G00144			
PODYMA KRYSZYNA MAŁGORZATA (ALOJZY, ZOFIA)				ws	1/2 7.1 ROKOCIN 38				
PODYMA PIOTR STANISŁAW (EDMUND, RENATA)				ws	1/2 7.1 ROKOCIN 38				
ROKOCIN	1	294	0.0986	[położ.:]	[KW 24421]	G00143			
KONKEL JANINA MARIA (JAN, JÓZEFA)				ws	1/2 7.1 ROKOCIN 35				
KONKEL LESZEK STANISŁAW (LEON, ANNA)				ws	1/2 7.1 ROKOCIN 35				

POMORSKI URZĄD WOJEWÓDZKI
w GDAŃSKU
ul. Okopowa 21/27
80-810 GDAŃSK
(49)