


PRZEKRÓJ NORMALNY 1:50

Droga dojazdowa
szerokość jezdni 5,50m (2×2,75m)
szerokość poboczy 2×1,25m
obciążenie KR 3 (100 kN)

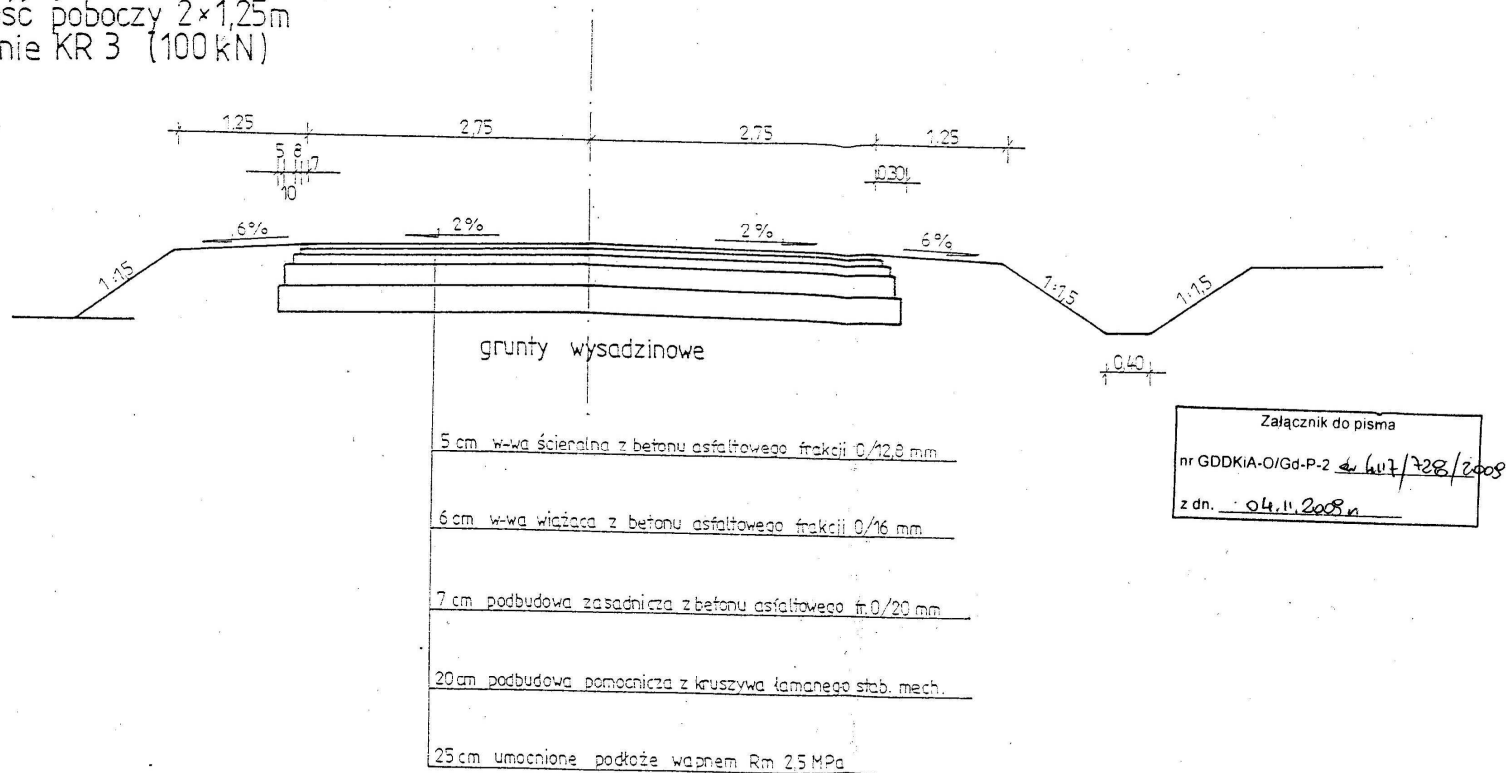

Przedsiębiorstwo J.A.T. sp. z o.o. Gdańsk ul. Czarny Dwór 8a

Projektował	inż. W. Gryglek	Uprawnienia w zakresie obrotów drogowych Nr WDP 134-032/1/197/86	Aktualizacja projektu budowy drogi dojazdowej Rokocin - Sucumlin - Stary Las km 0+000,0 - 3+805,04	Egg
Sprawdził	mgr inż. J. Płocinicz	Uprawnienia w zakresie obrotów drogowych Nr 2/74	PRZEKRÓJE NORMALNE	5A
Data	marzec 2003	Nr umowy		1:1