


PROFIL PODŁUŻNY 1 : 100/1000

LEGENDA :

- — — rów lewy
 — — — rów prawy
 - - - rów obustronny

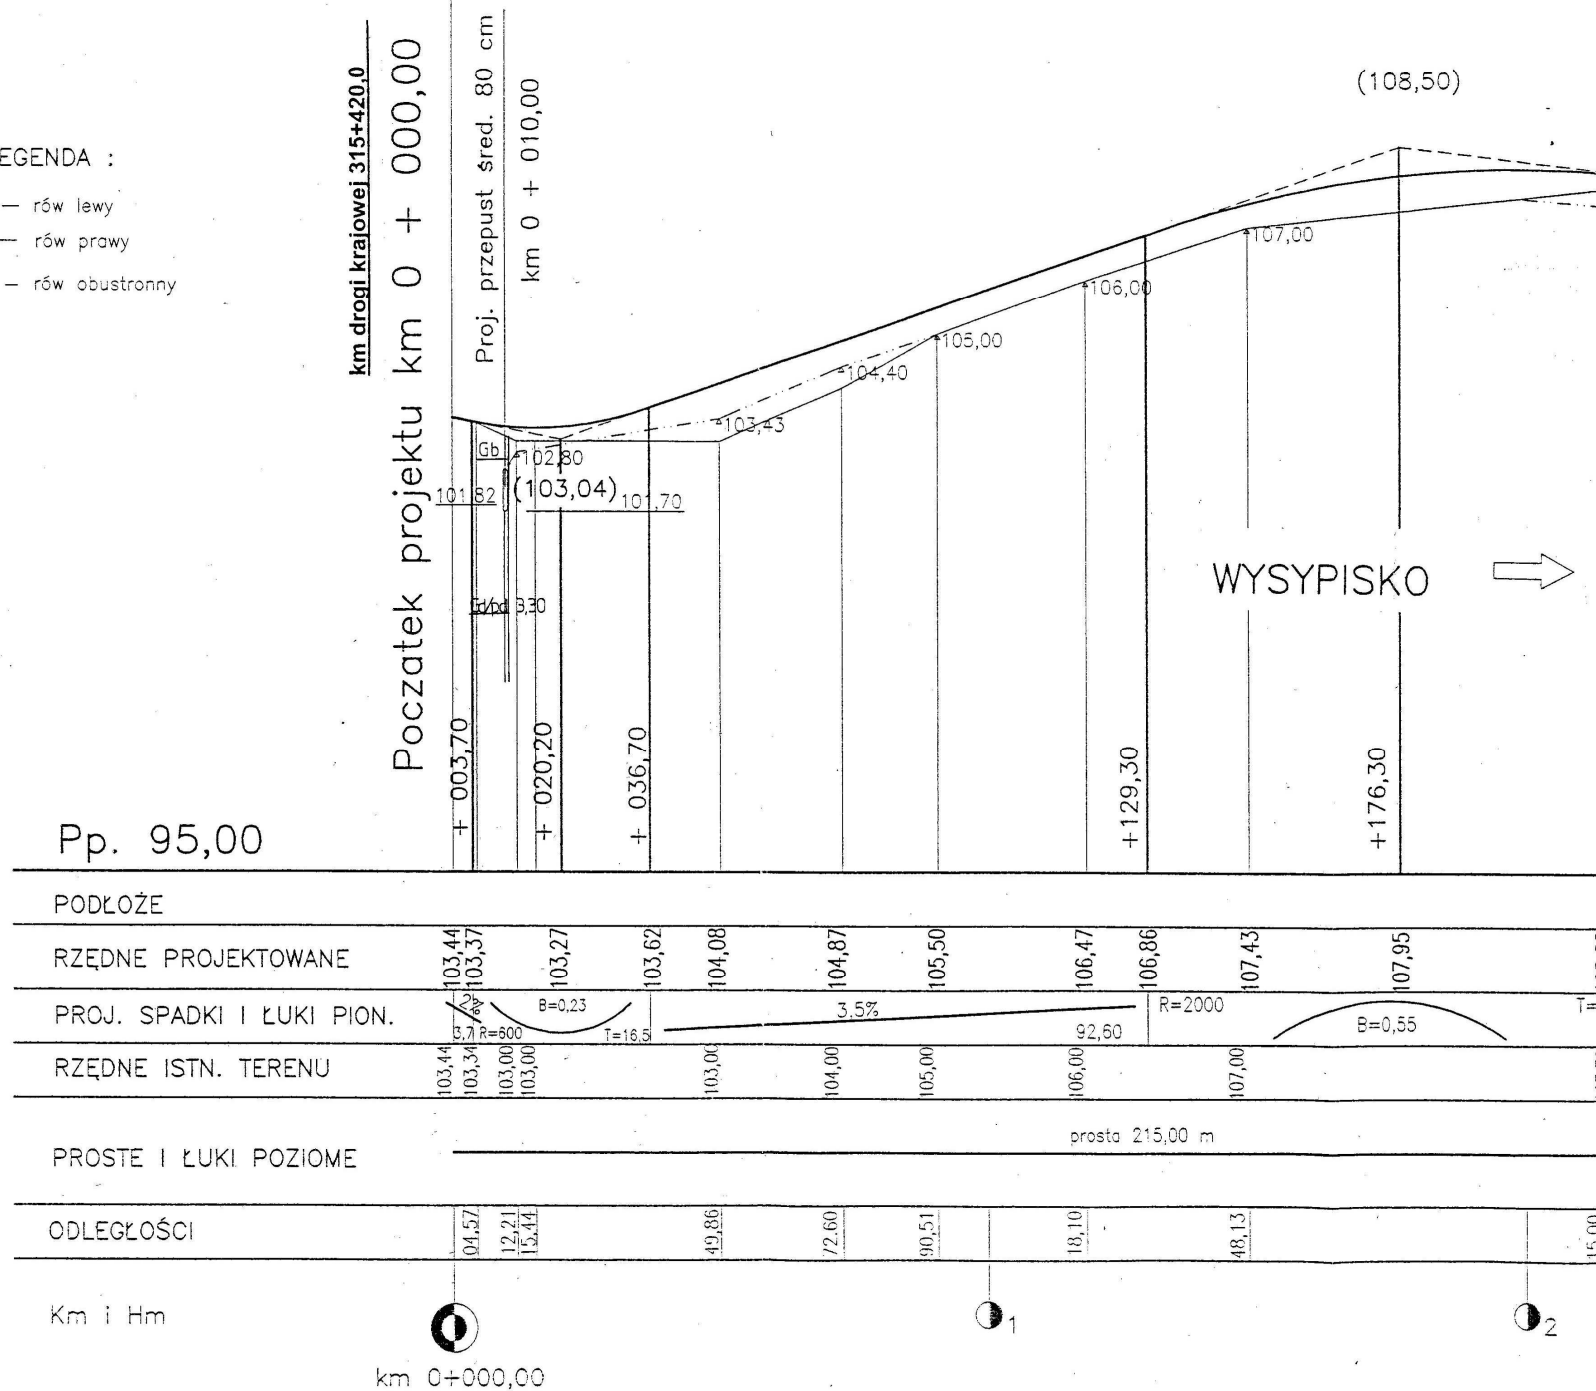

Przedsiębiorstwo J.A.T. sp. z o.o. Gdańsk ul. Czarny Dwór 8a		Aktualizacja	
Projekował	inż. W. Grygiel	uprawnienia w zakresie obiektów drogowych	10/D
Pracował	A. Kukliński	Nr WZDP 13m-202/1/19/166	Skala 1:100/1000
Sprawdził	mgr inż. J. Piotrowicz	uprawnienia w zakresie obiektów drogowych	Rys. nr
Projekt		projektu budowy drogi dojazdowej Rokociń - Stary Las km 0 + 000,00 - 3 + 605,04	
Profil podłużny		10/D	