




WIDOK OD STRONY DOLNEJ WODY A-A 1:50

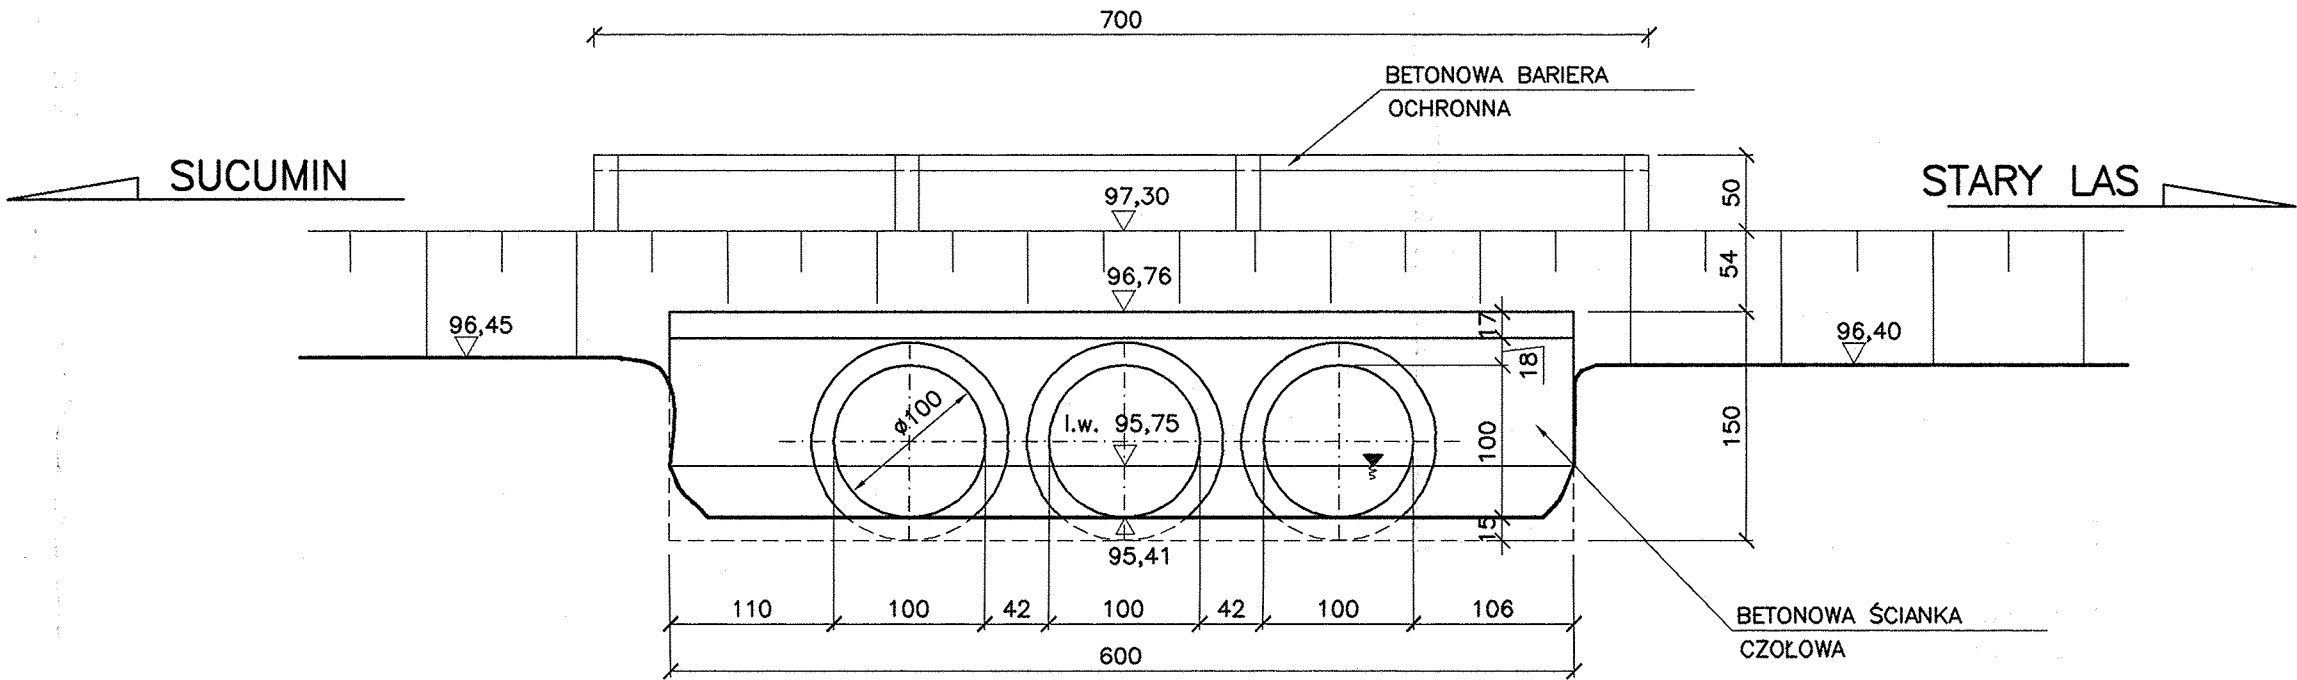

WIDOK Z GÓRY 1:50

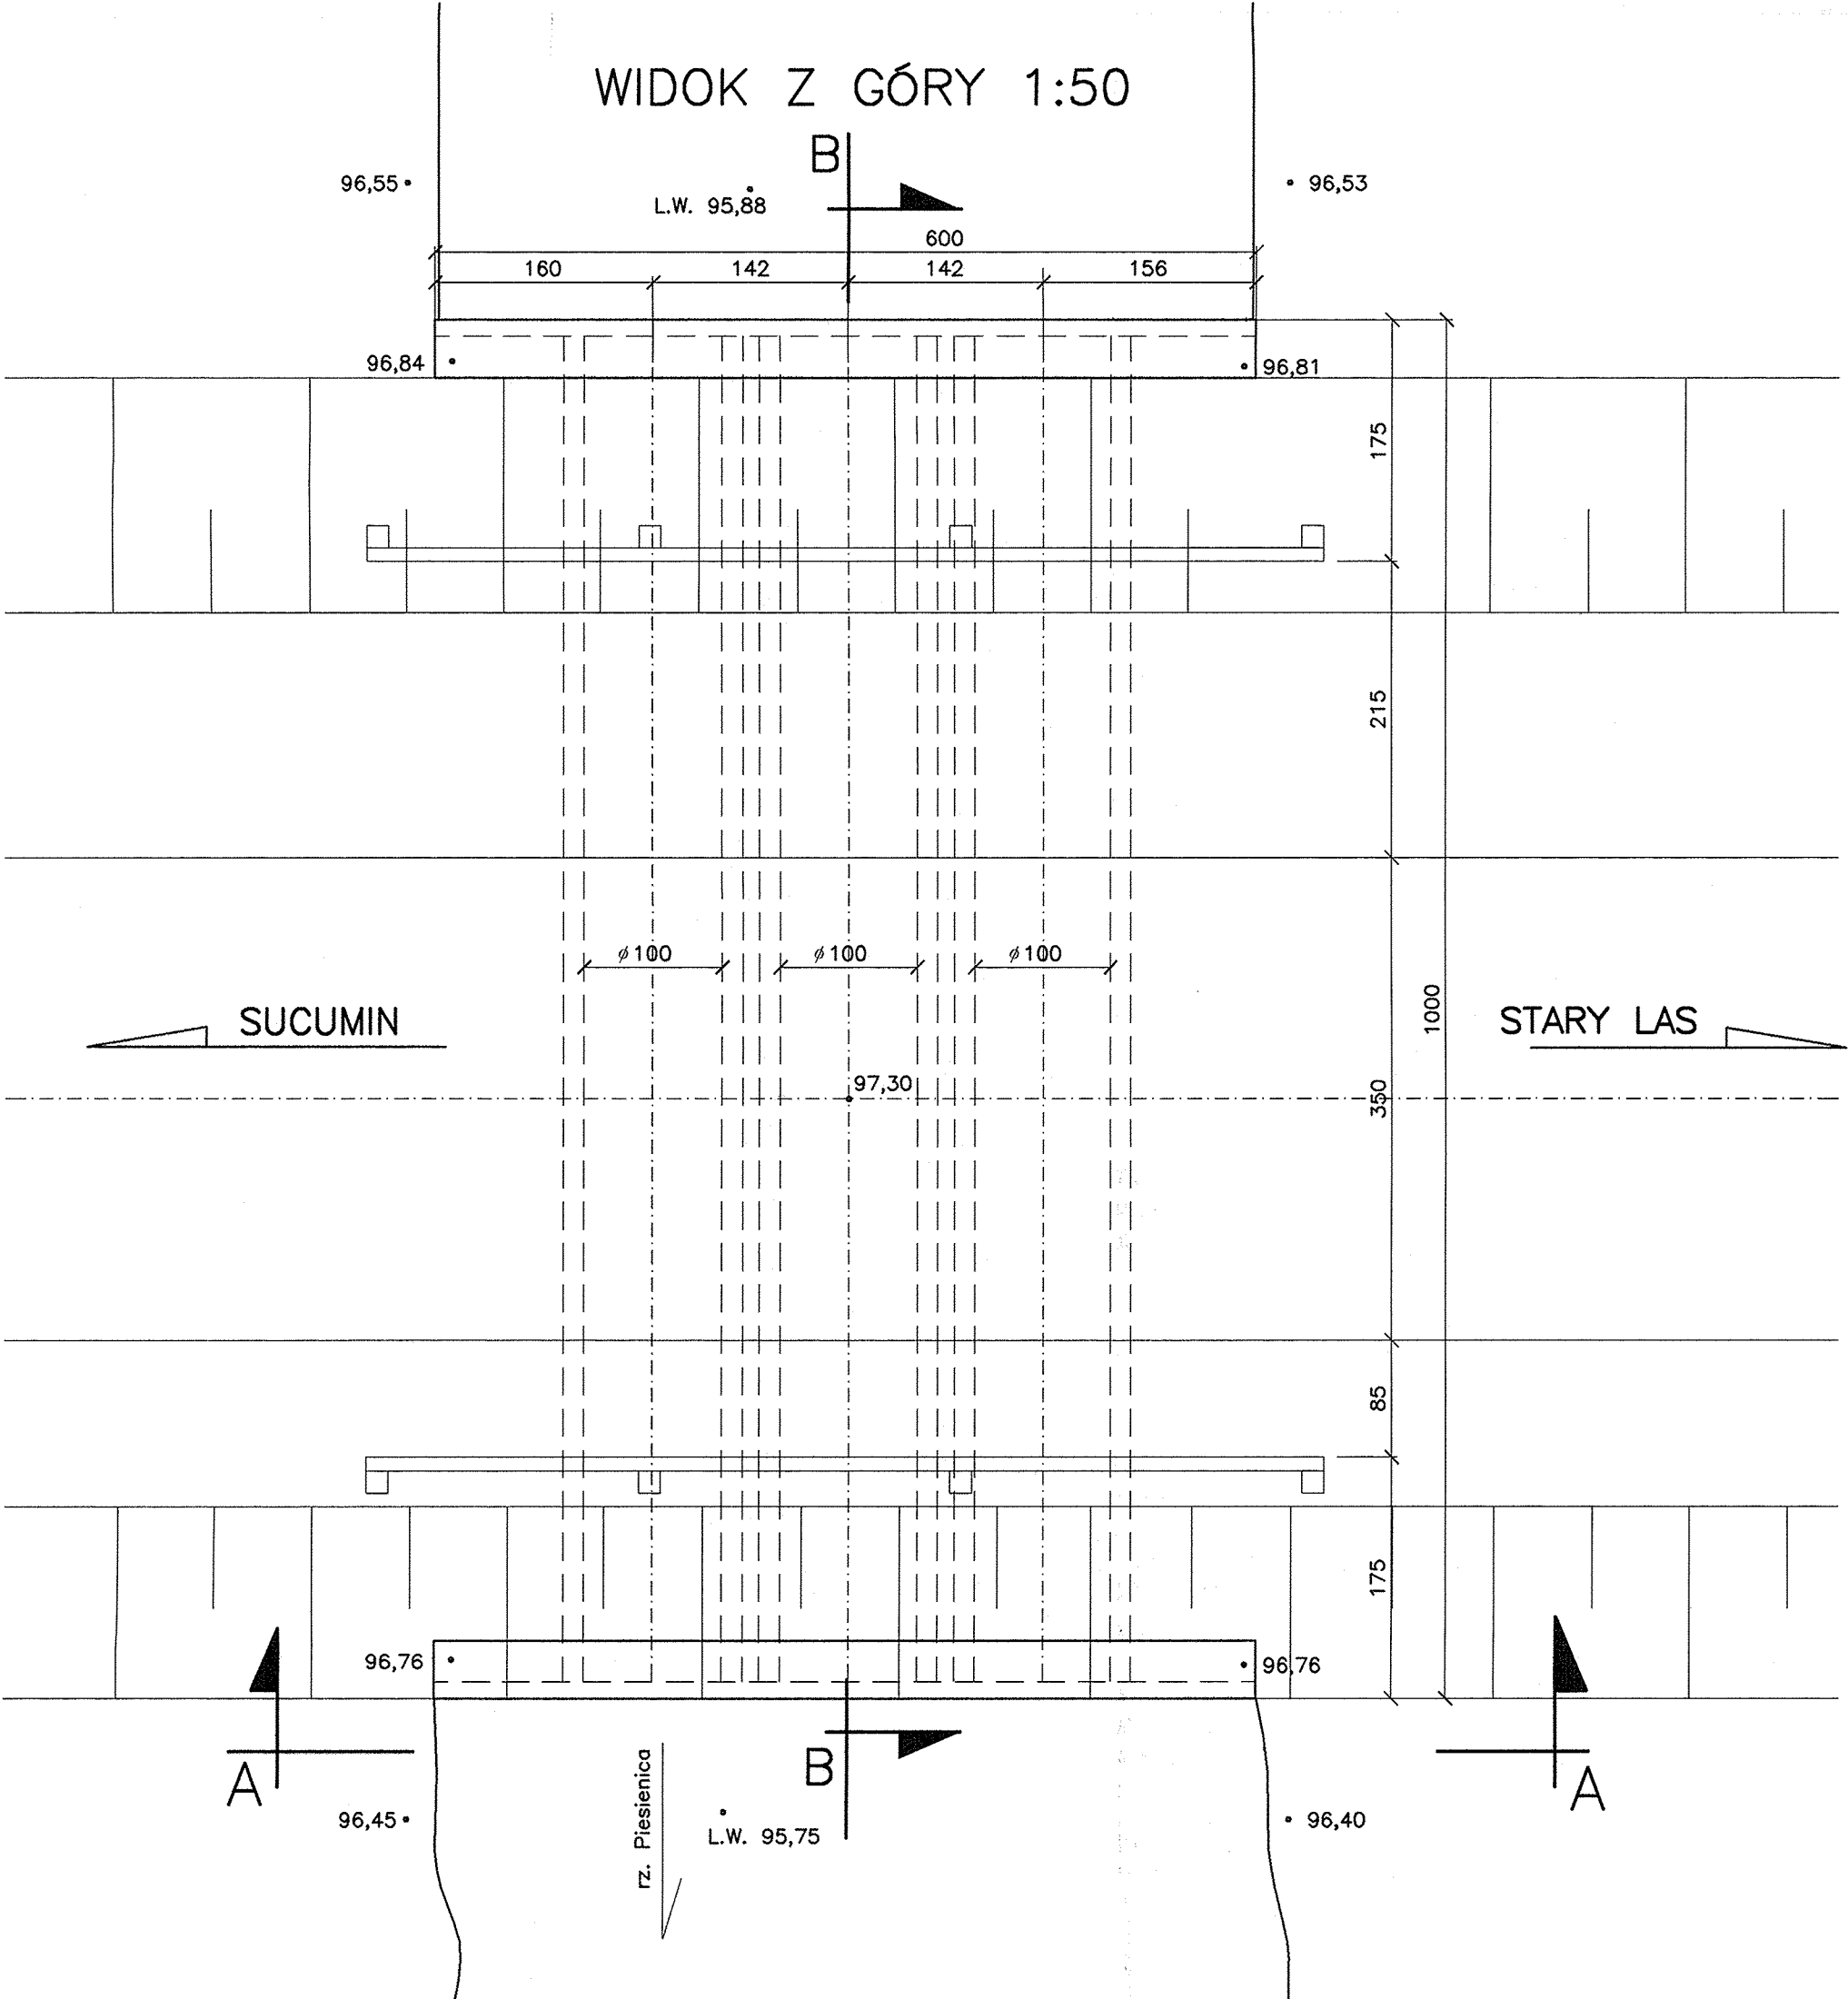


PRZĘKRÓJ POPRZECZNY B-B

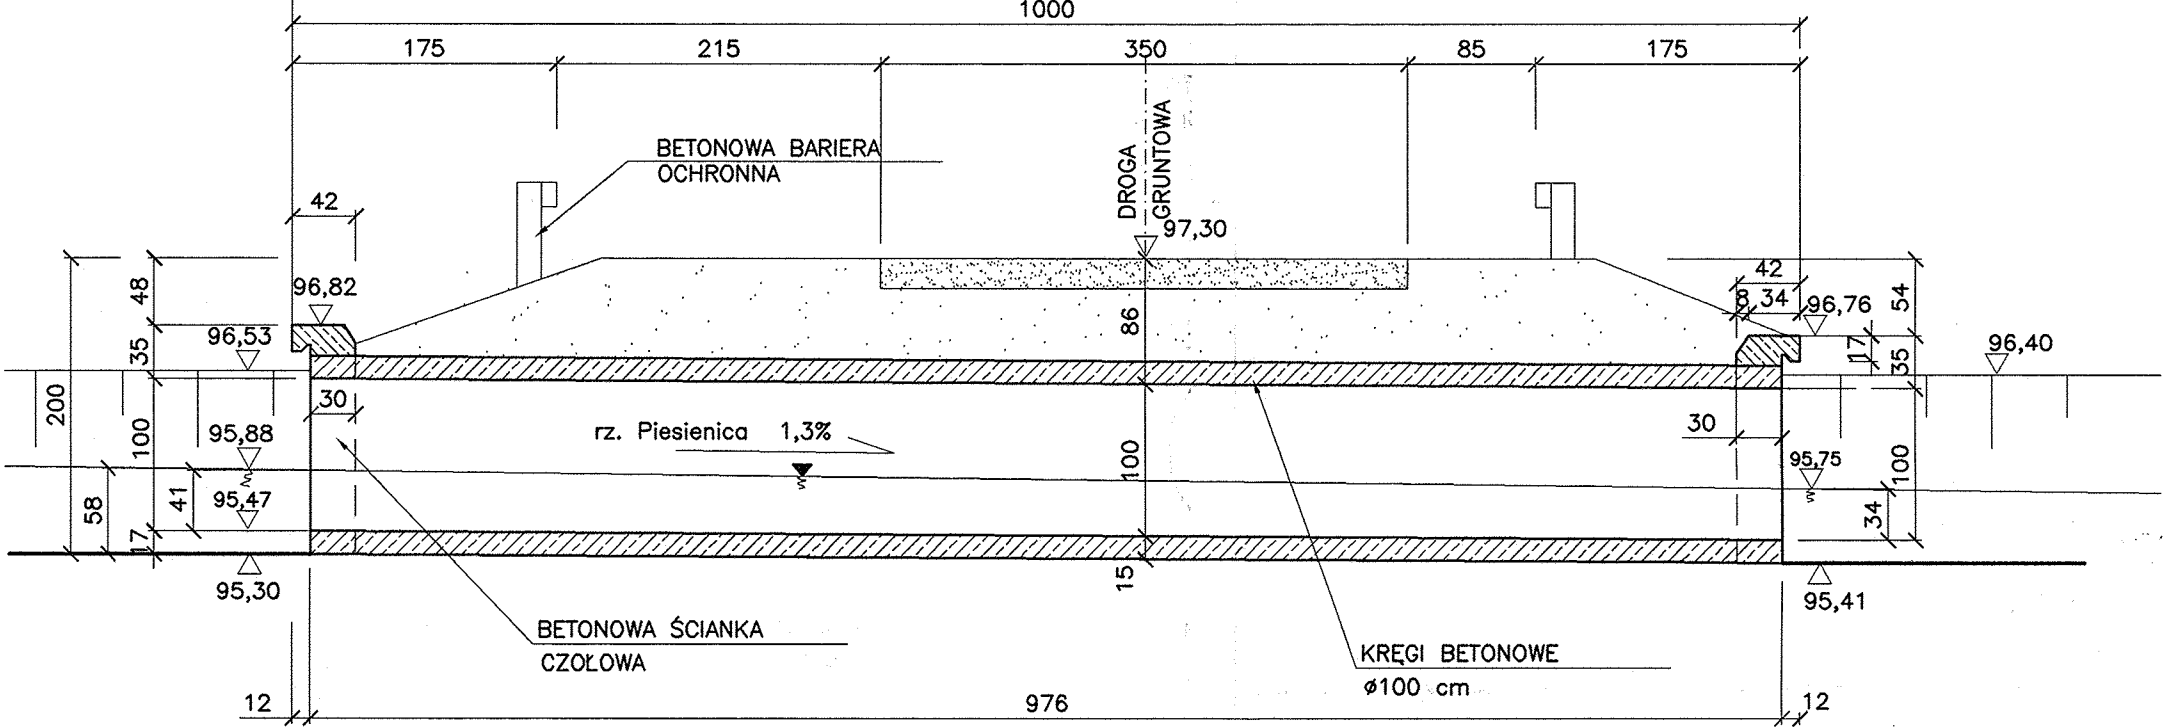

STAROSTA STAROGARDZKI
83-200 Starogard Gdański
ul. Kościuszki 17
tel. 58 56 220 45 (5)

- UWAGA:
1. RZEDNE LUSTRA WODY W DNIU 23. 09. 2004r.
 2. NAWIERZCHNIA DROGI – GRUNTOWA.
 3. STAN TECHNICZNY PRZEPUSTU (MOSTU) – DOSTATECZNY.

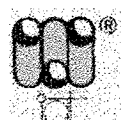Inwestor:		Stadium:		Branża:		Objekt:			
Gmina Miejska Starogard Gdański 83-200 Starogard Gdański ul. Gdańska 6		PB		M		MOST NA RZECIE PIESIENICA			
		Nazwa rys:							
		INWENTARYZACJA MOSTU							
Inwestycja: RACJONALIZACJA GOSPODARKI ODPADAMI POPRAZĘ BUDOWĘ ZAKŁADU UTYLIZACJI ODPADÓW KOMUNALNYCH "STARY LAS"		Projektant mgr inż. ANDRZEJ MIESZCZUK				Upr. bud. Nr 234/Gd/01			
		Sprawdzający mgr inż. AGATA OBARZANEK				Upr. bud. Nr POM/0205/ POM/07			
		Wykonawca dokumentacji:							
		Data:		Skala:		Nr proj:		Nr rys.	
		02. 2010r.		1:50		2201/05-D/A		03-M	
		Przedsiębiorstwo J. A. T. Sp. z o. o. 80-365 Gdańsk ul. Czarny Dwór 8 A							