




WIDOK OD STRONY DOLNEJ WODY A-A 1:50

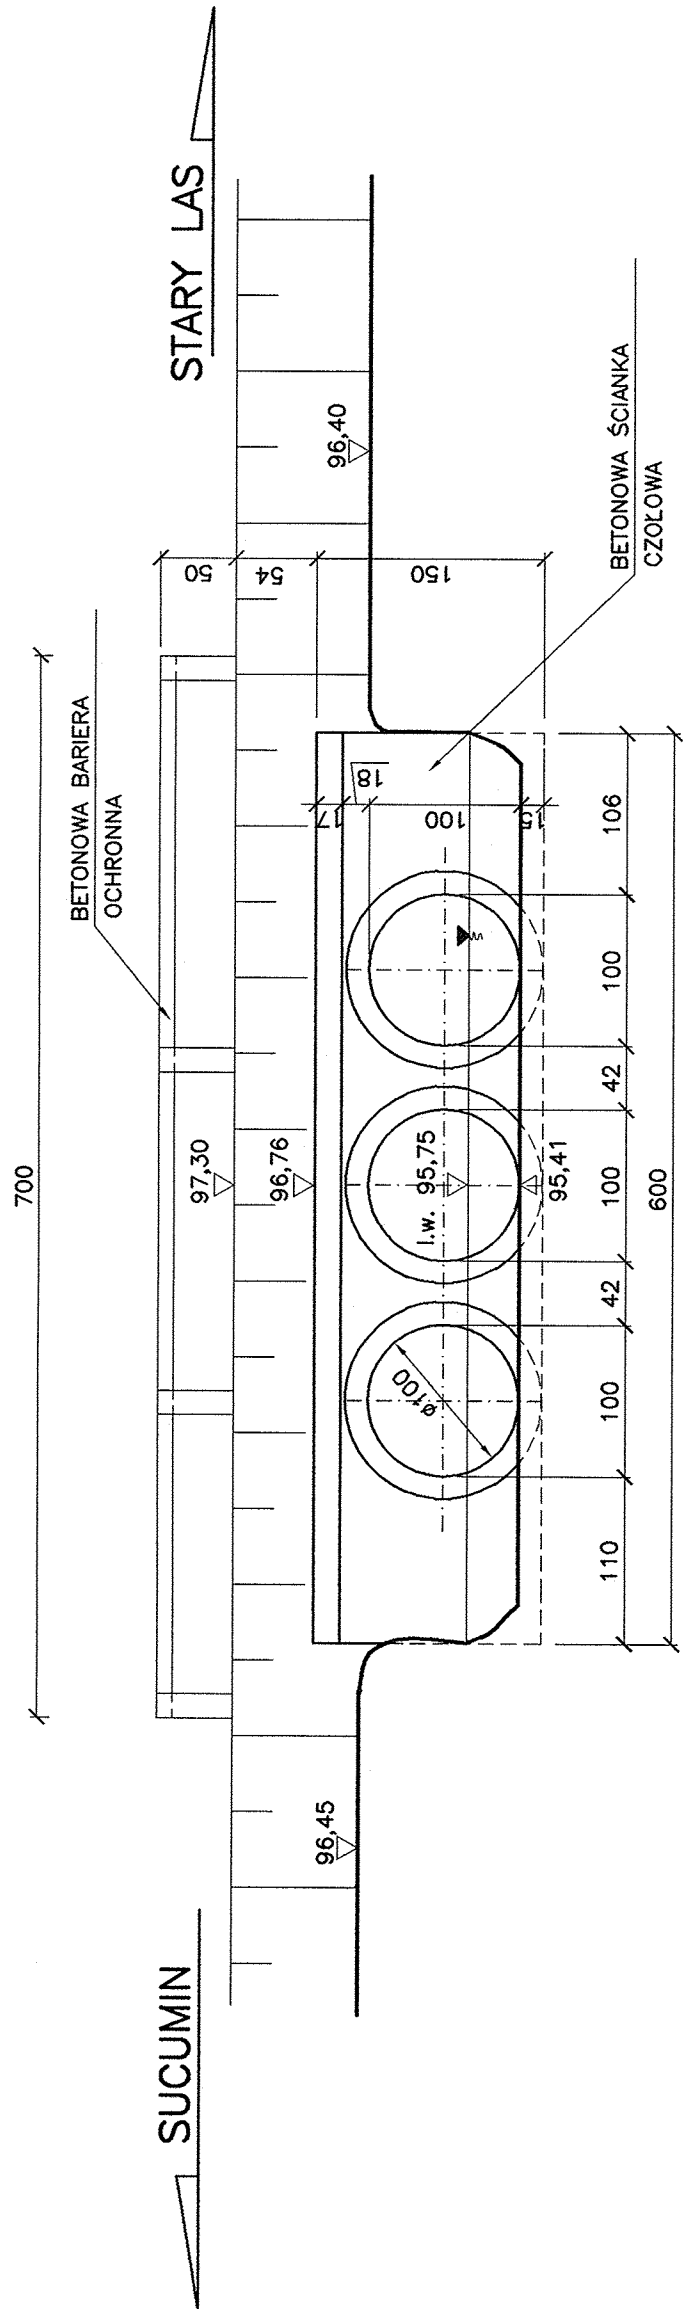


WIDOK Z GÓRY 1:50

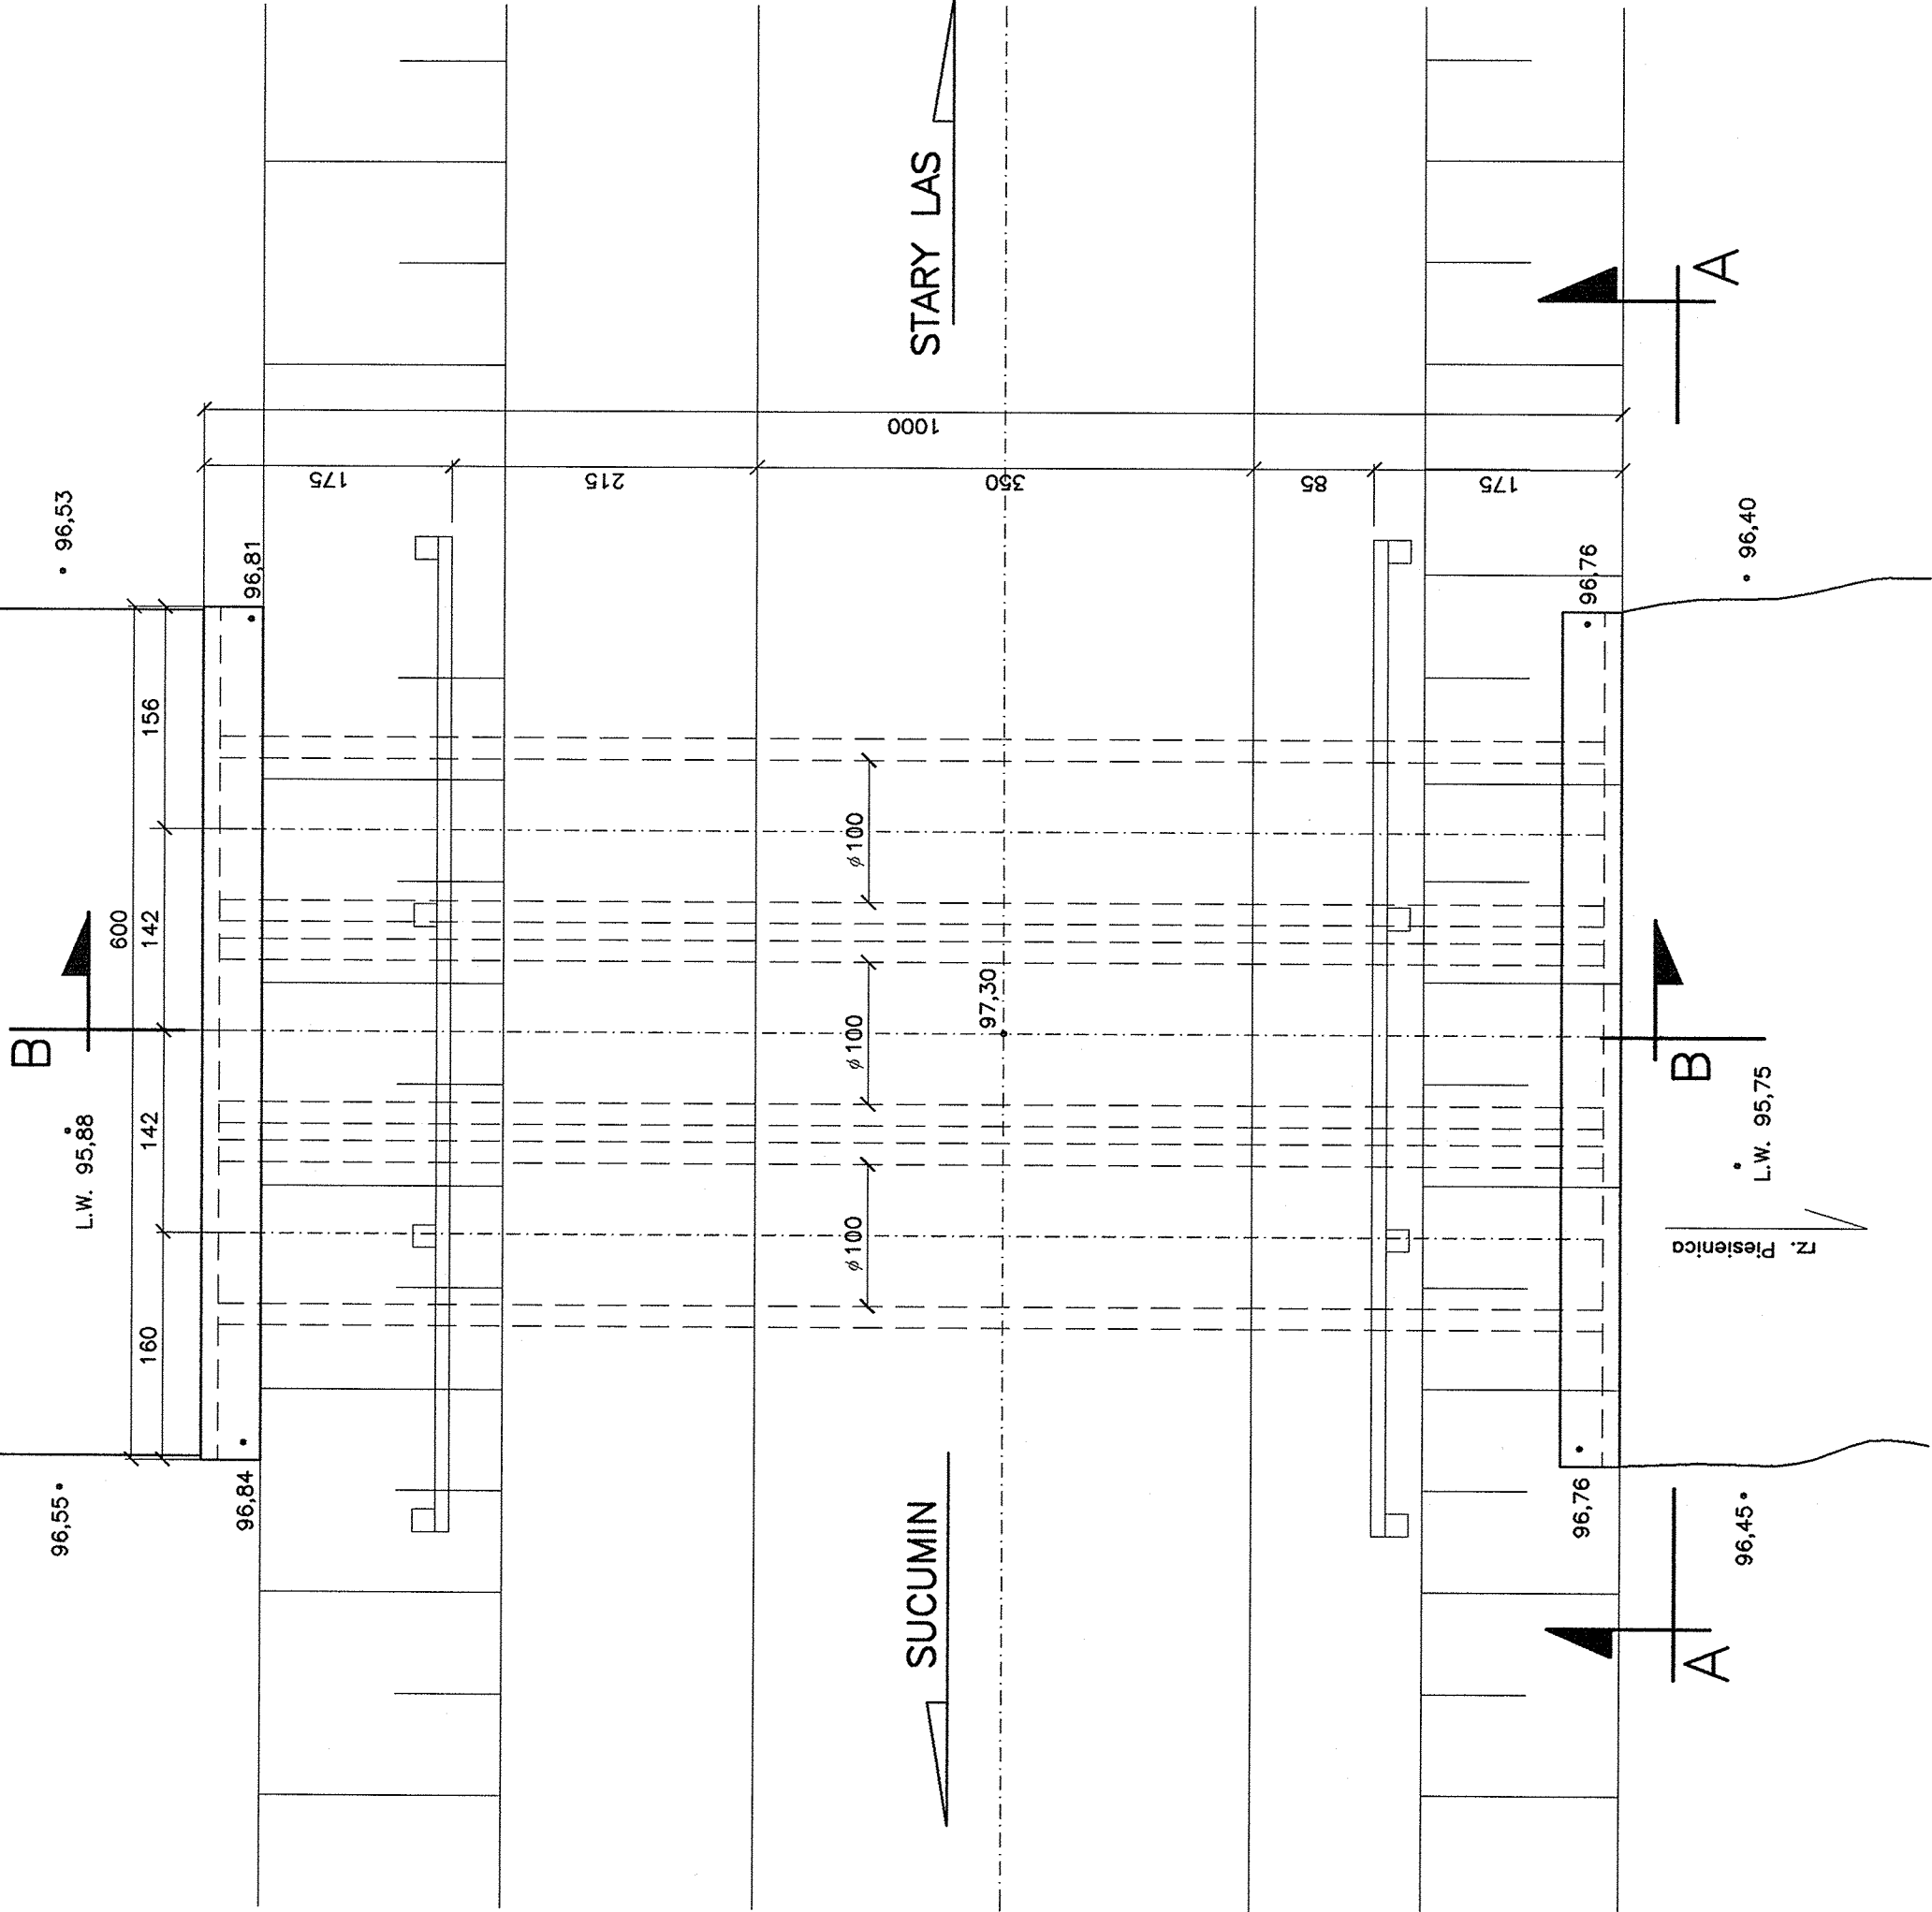

PRZEKRÓJ POPRZECZNY B-B

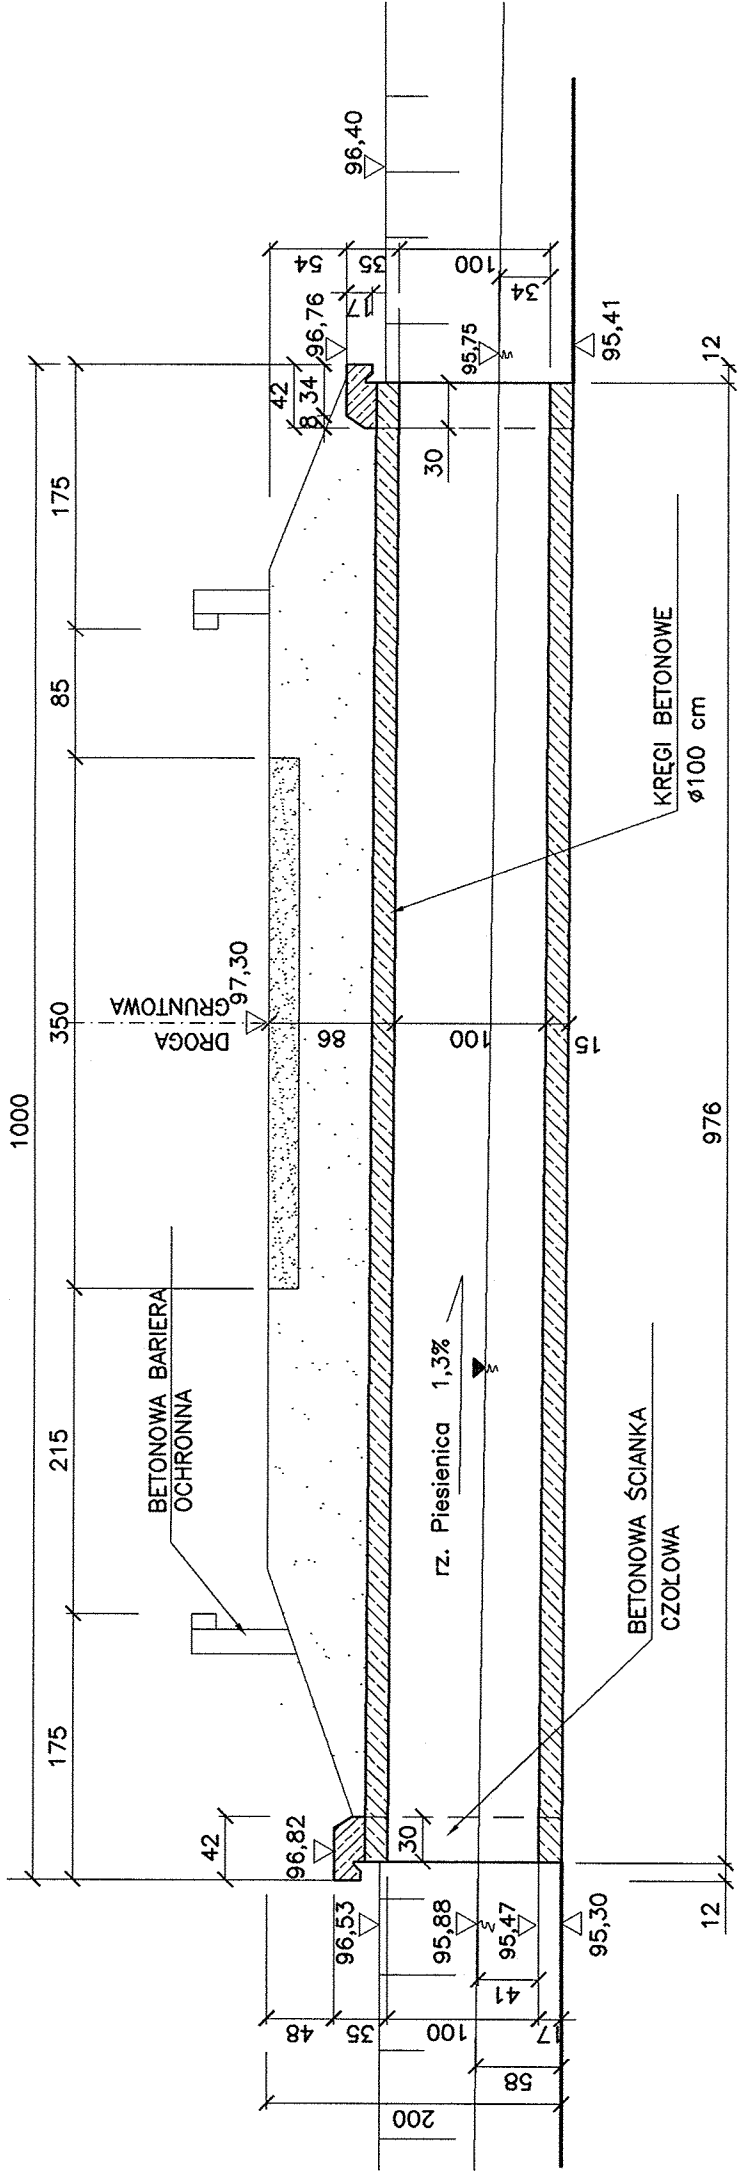

UWAGA:
1. RZEDNE LUSTRA WODY W DNIU 23. 09. 2004r.
2. NAMIERZONNA DROGI – GRUNTOWA.
3. STAN TECHNICZNY PRZEPUSTU (MOSTU) – DOSTATECZNY.

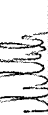Inwestor: Gmina Miejska Starogard Gdański 83-200 Starogard Gdański ul. Gdańska 6	Stadium:	Branża:	Obiekt: MOST NA RZECIE PIESIENICA		
	PW	M			
Nazwa rys:					
Inwestycja: RACJONALIZACJA GOSPODARKI ODPADAMI POPRAZĘ BUDOWĘ ZAKŁADU UTYLIZACJI ODPADÓW KOMUNALNYCH "STARY LAS"	Projektant mgr inż. ANDRZEJ MIESZCZUK			Upr. bud. Nr 234/Gd/01	
	Sprawdzający mgr inż. AGATA OBARZANEK			Upr. bud. Nr POM/0205/ POOM/07	
	Wykonawca dokumentacji:				
	Data:			Nr proj:	Nr rys.
	02. 2010r.			Skala:	2201/05-D/A 03-M
	1:50				