




WIDOK OD STRONY DOLNEJ WODY 1:50

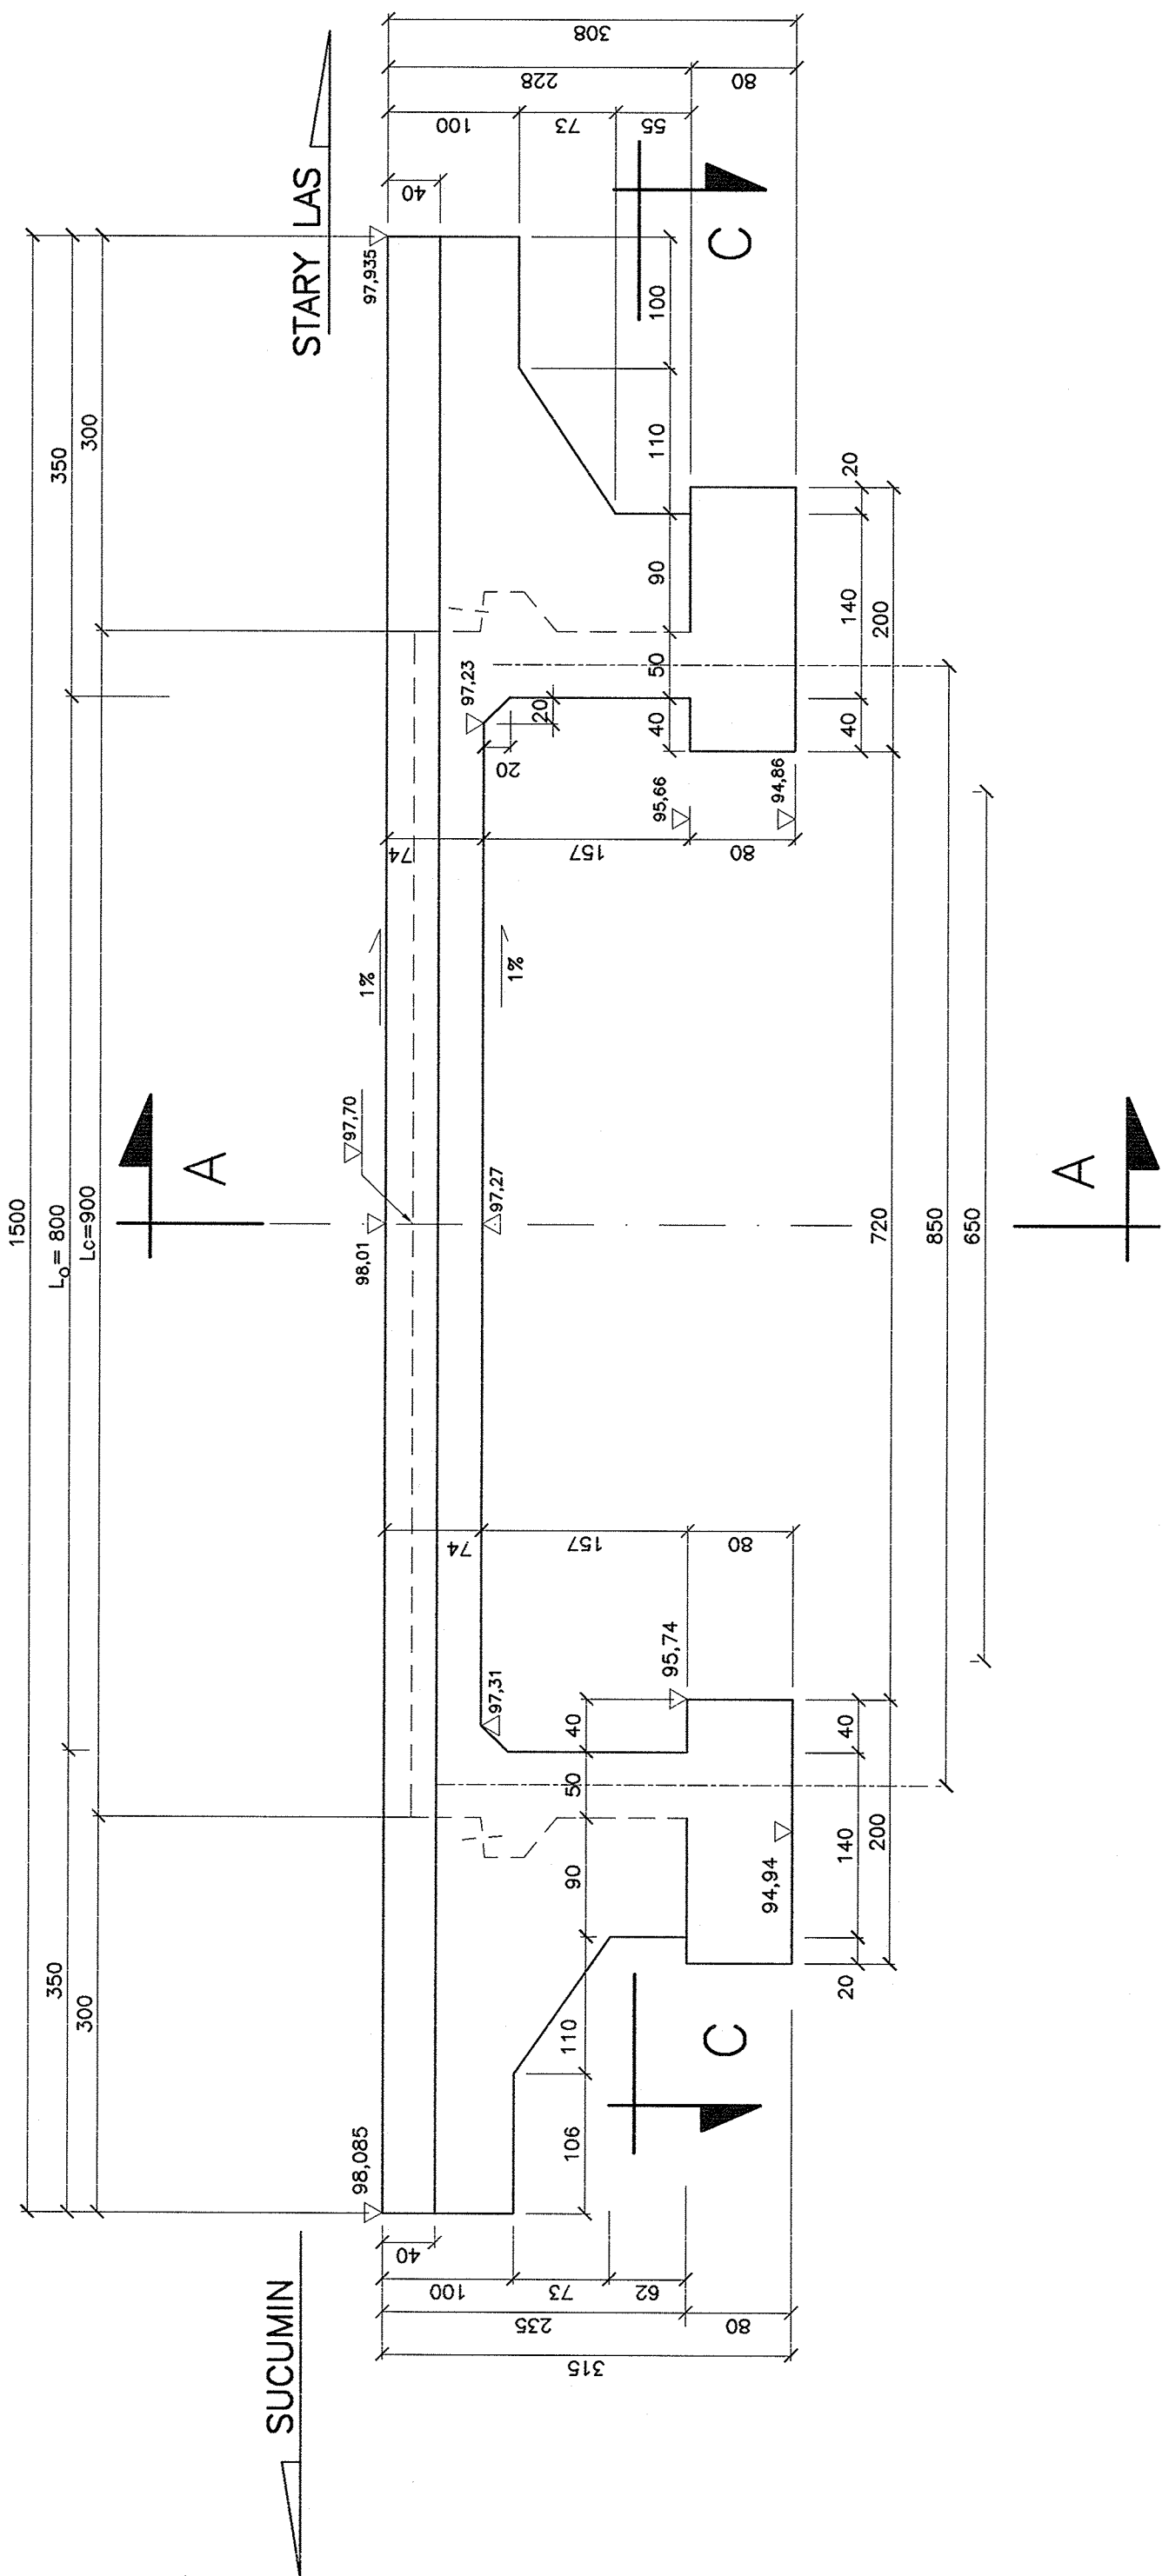


WIDOK Z GÓRY 1:50

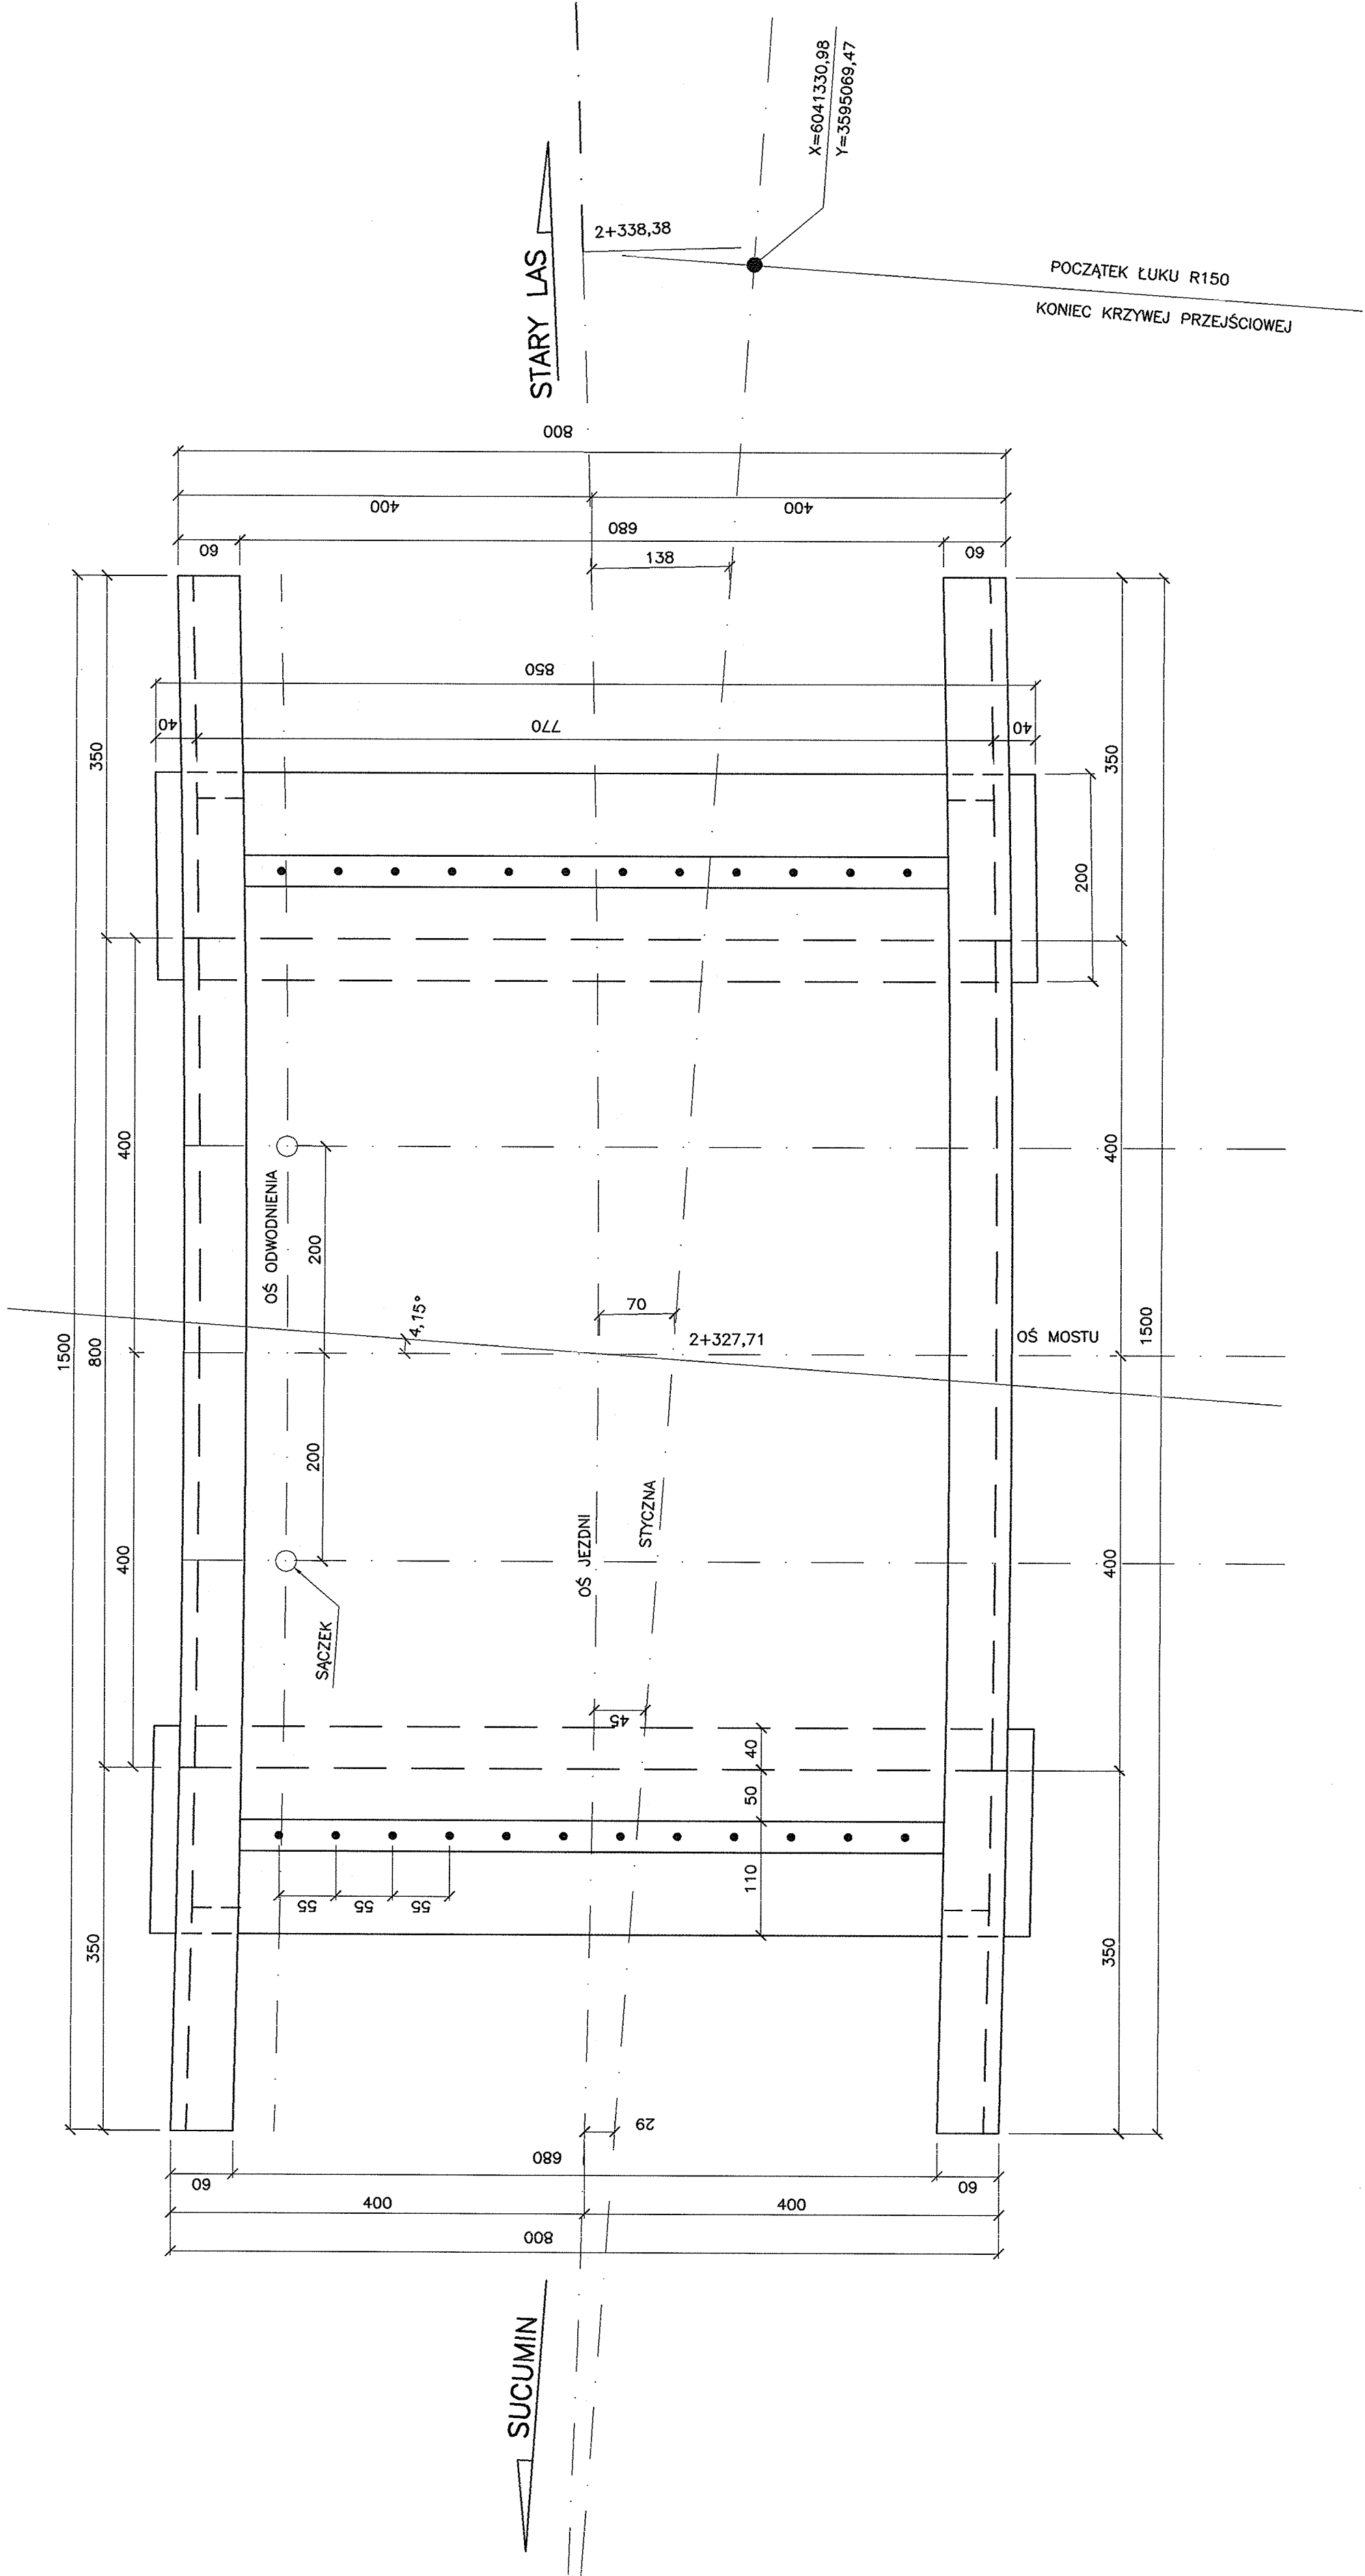


PRZEKRÓJ PODŁUŻNY W OSI MOSTU B-B 1:50

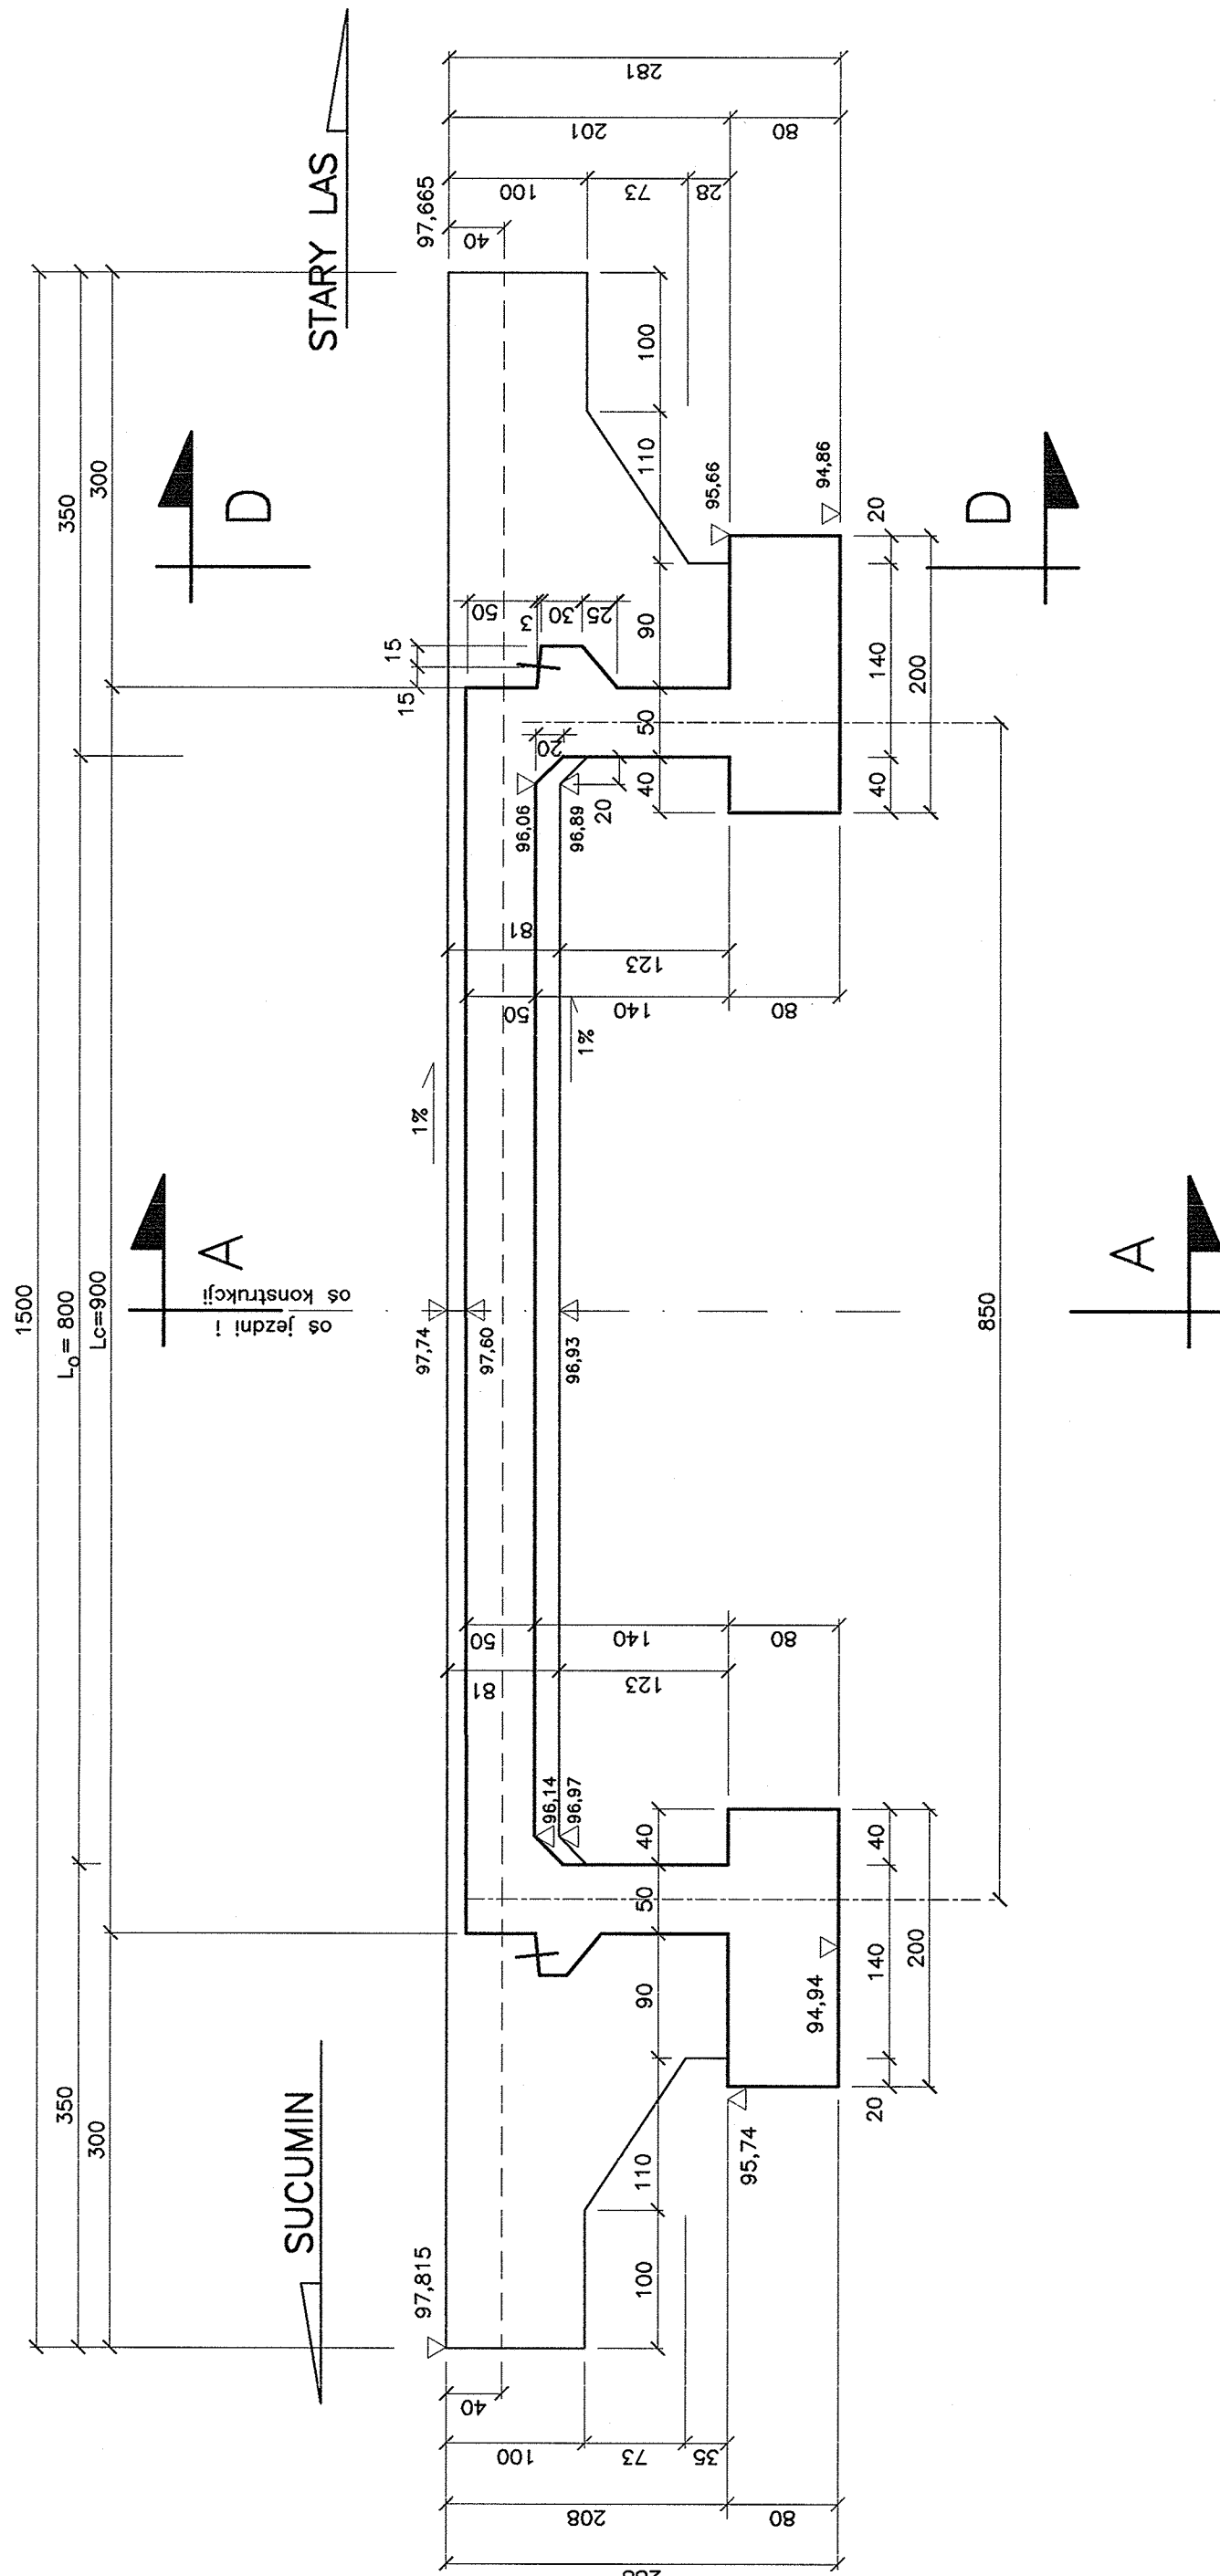

PRZEKRÓJ POZIOMY C-C 1:50

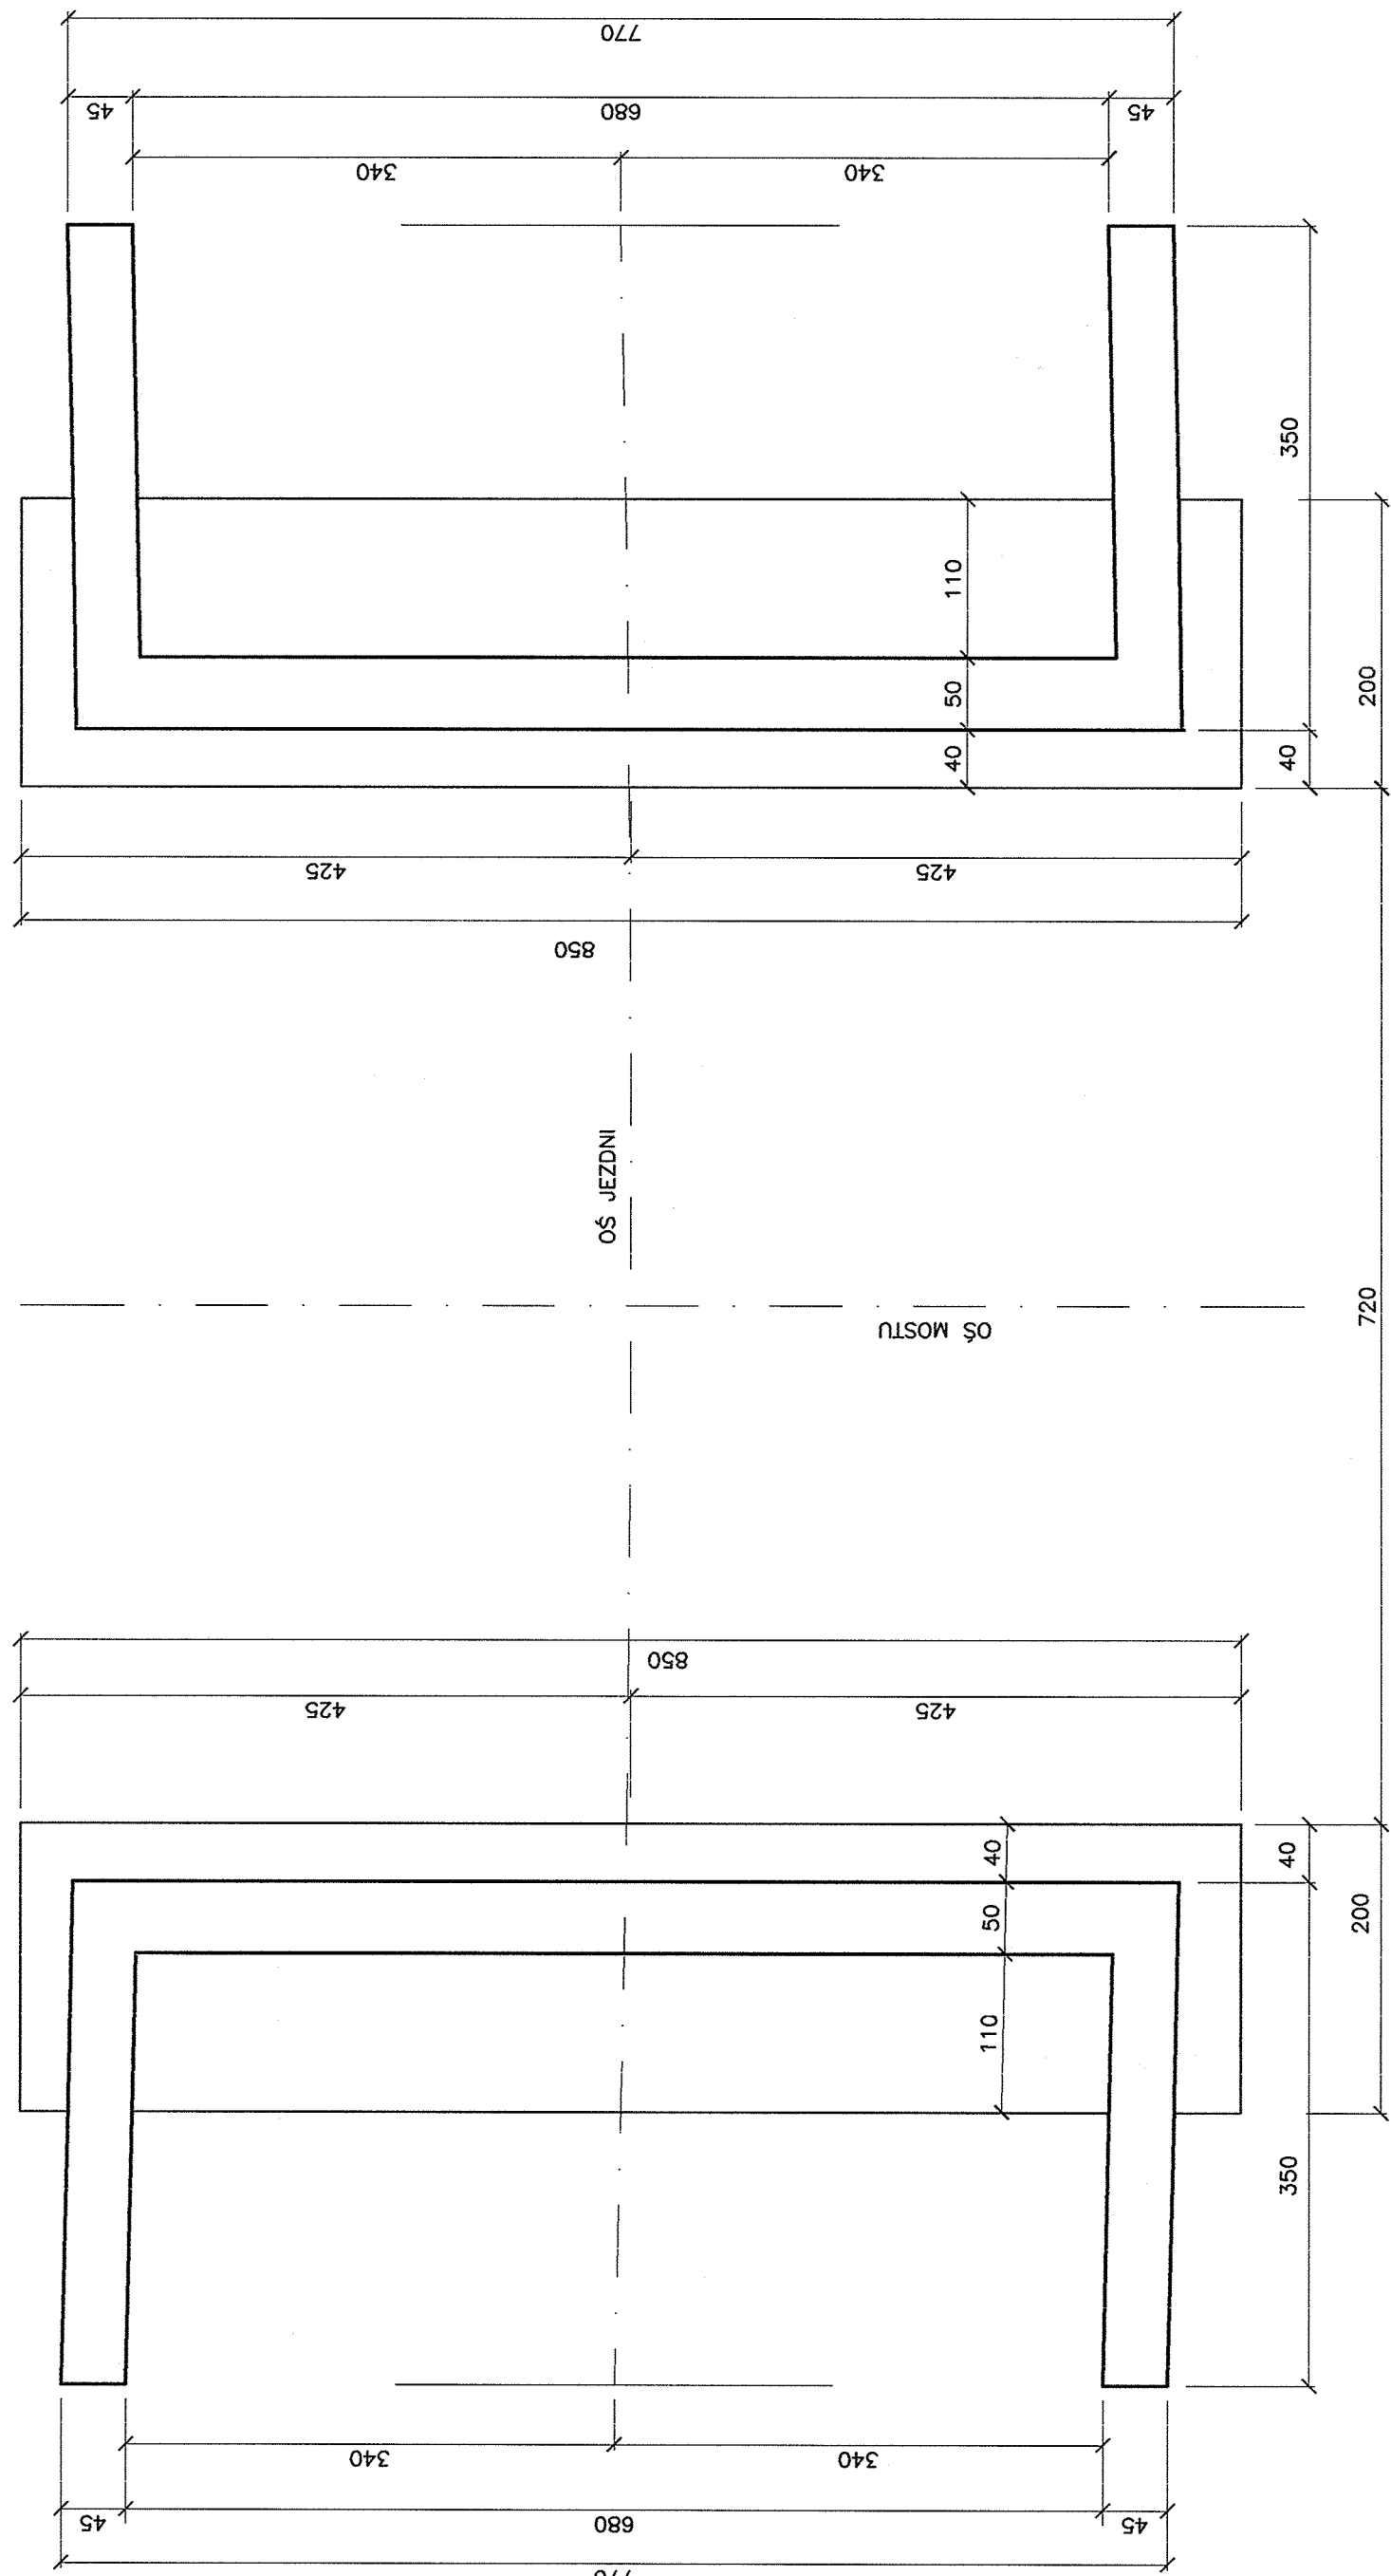


PRZEKRÓJ POPRZECZNY A-A 1:50

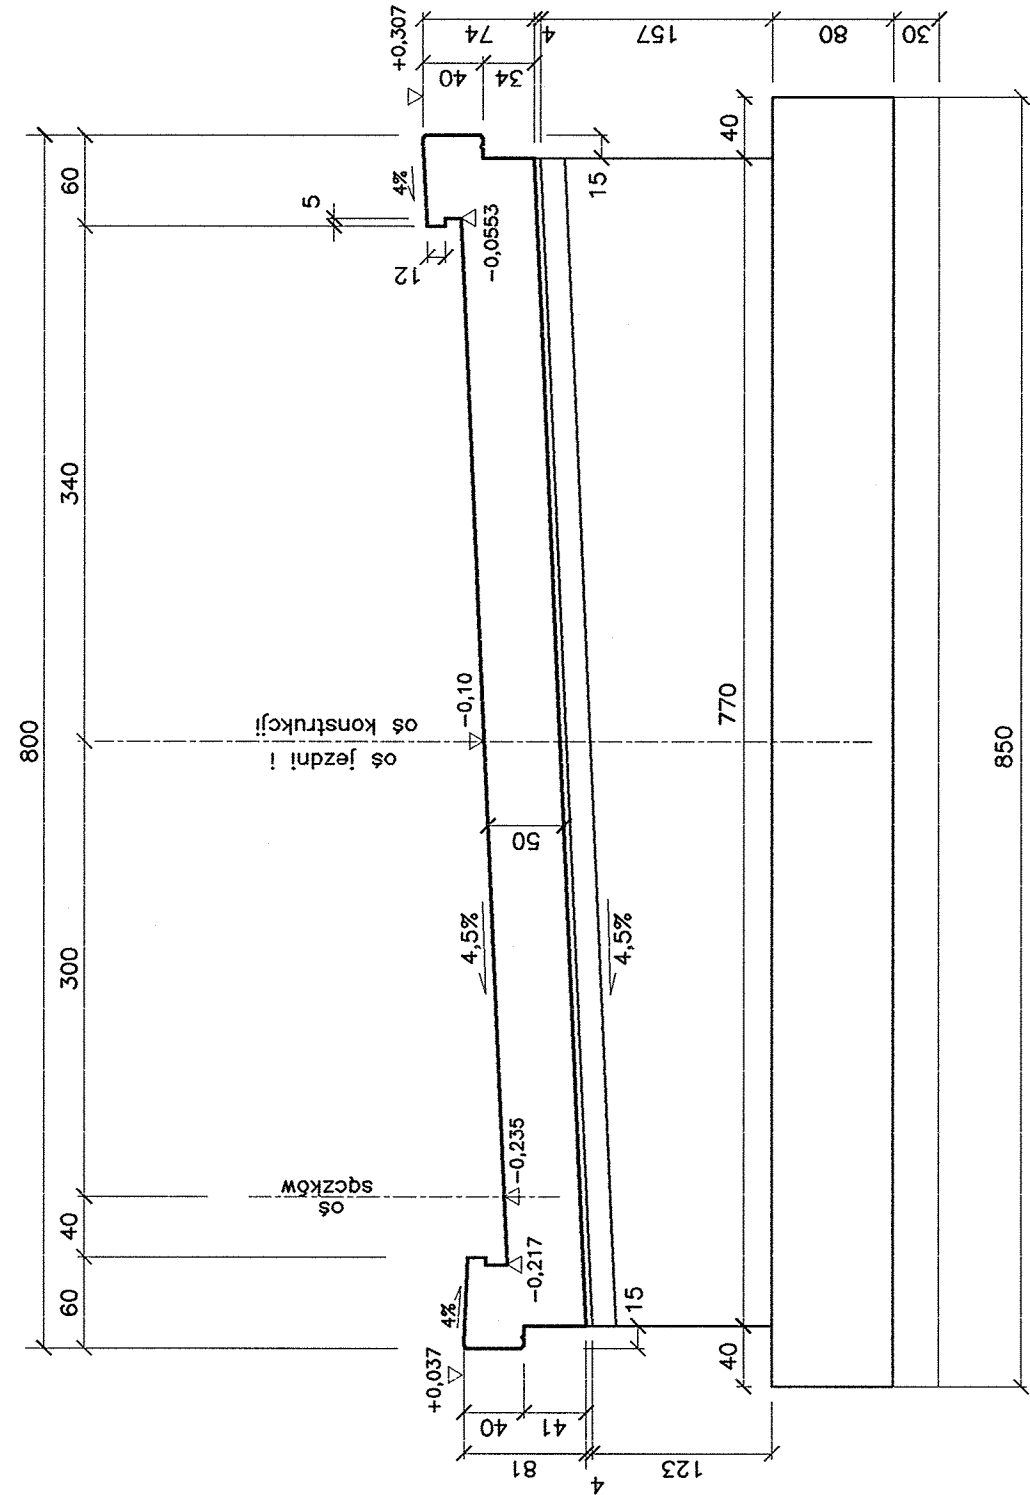

RZEDNA PORÓWNAWCA $\nabla 0.00$ - RZEDNA NAWIERZCHNI W OSI JEZDNI

PRZEKRÓJ D-D 1:50

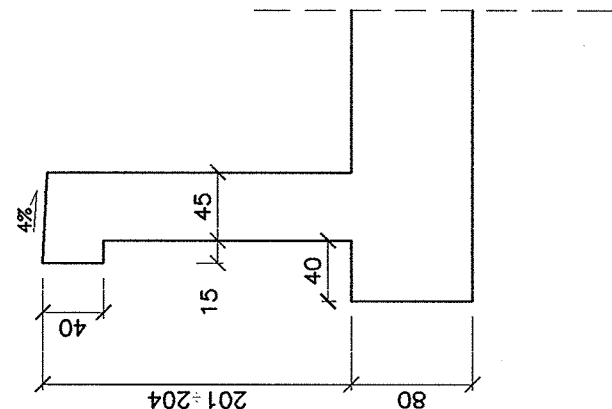

Inwestor: Gmina Miejska Stargard Gdański 83-200 Stargard Gdański ul. Gdańska 6	Stadium:	Brzoza:	Objekt:	
	PW	M	MOST NA RZECIE PIEŚNICA	
Inwestycja: RACJONALIZACJA OŚRODKÓW ODPADKÓW POPRZECZ BUDOWE ZAKŁADU UTYLIZACJI ODPADÓW KOMUNALNYCH "STARY LAS"	Nazwa rys:		KONSTRUKCJA MOSTU	
	mgr inż. ANDRZEJ MIESZCZYK		RYSUNEK OGÓLNY	
Wykonawca dokumentacji:	Projektant:		Upr. bud. Nr	
	mgr inż. AGATA OBARZANEK		234/GA/01	
Przebiegłość J. A. T. Sp. z o.o. 80-365 Gdańsk ul. Czarny Dwór 8 A	Sprawdzający:		Upr. bud. Nr	
	mgr inż. AGATA OBARZANEK		POC/M/07	
Data:	Nr rys.		Nr rys.	
	02. 2010r.		2201/05-D/A	
Skala:		1:50		06-M