



PŁYTA PRZEJŚCIOWA L= 4.0 m SZT. 12


PRZEKRÓJ A - A 1:20

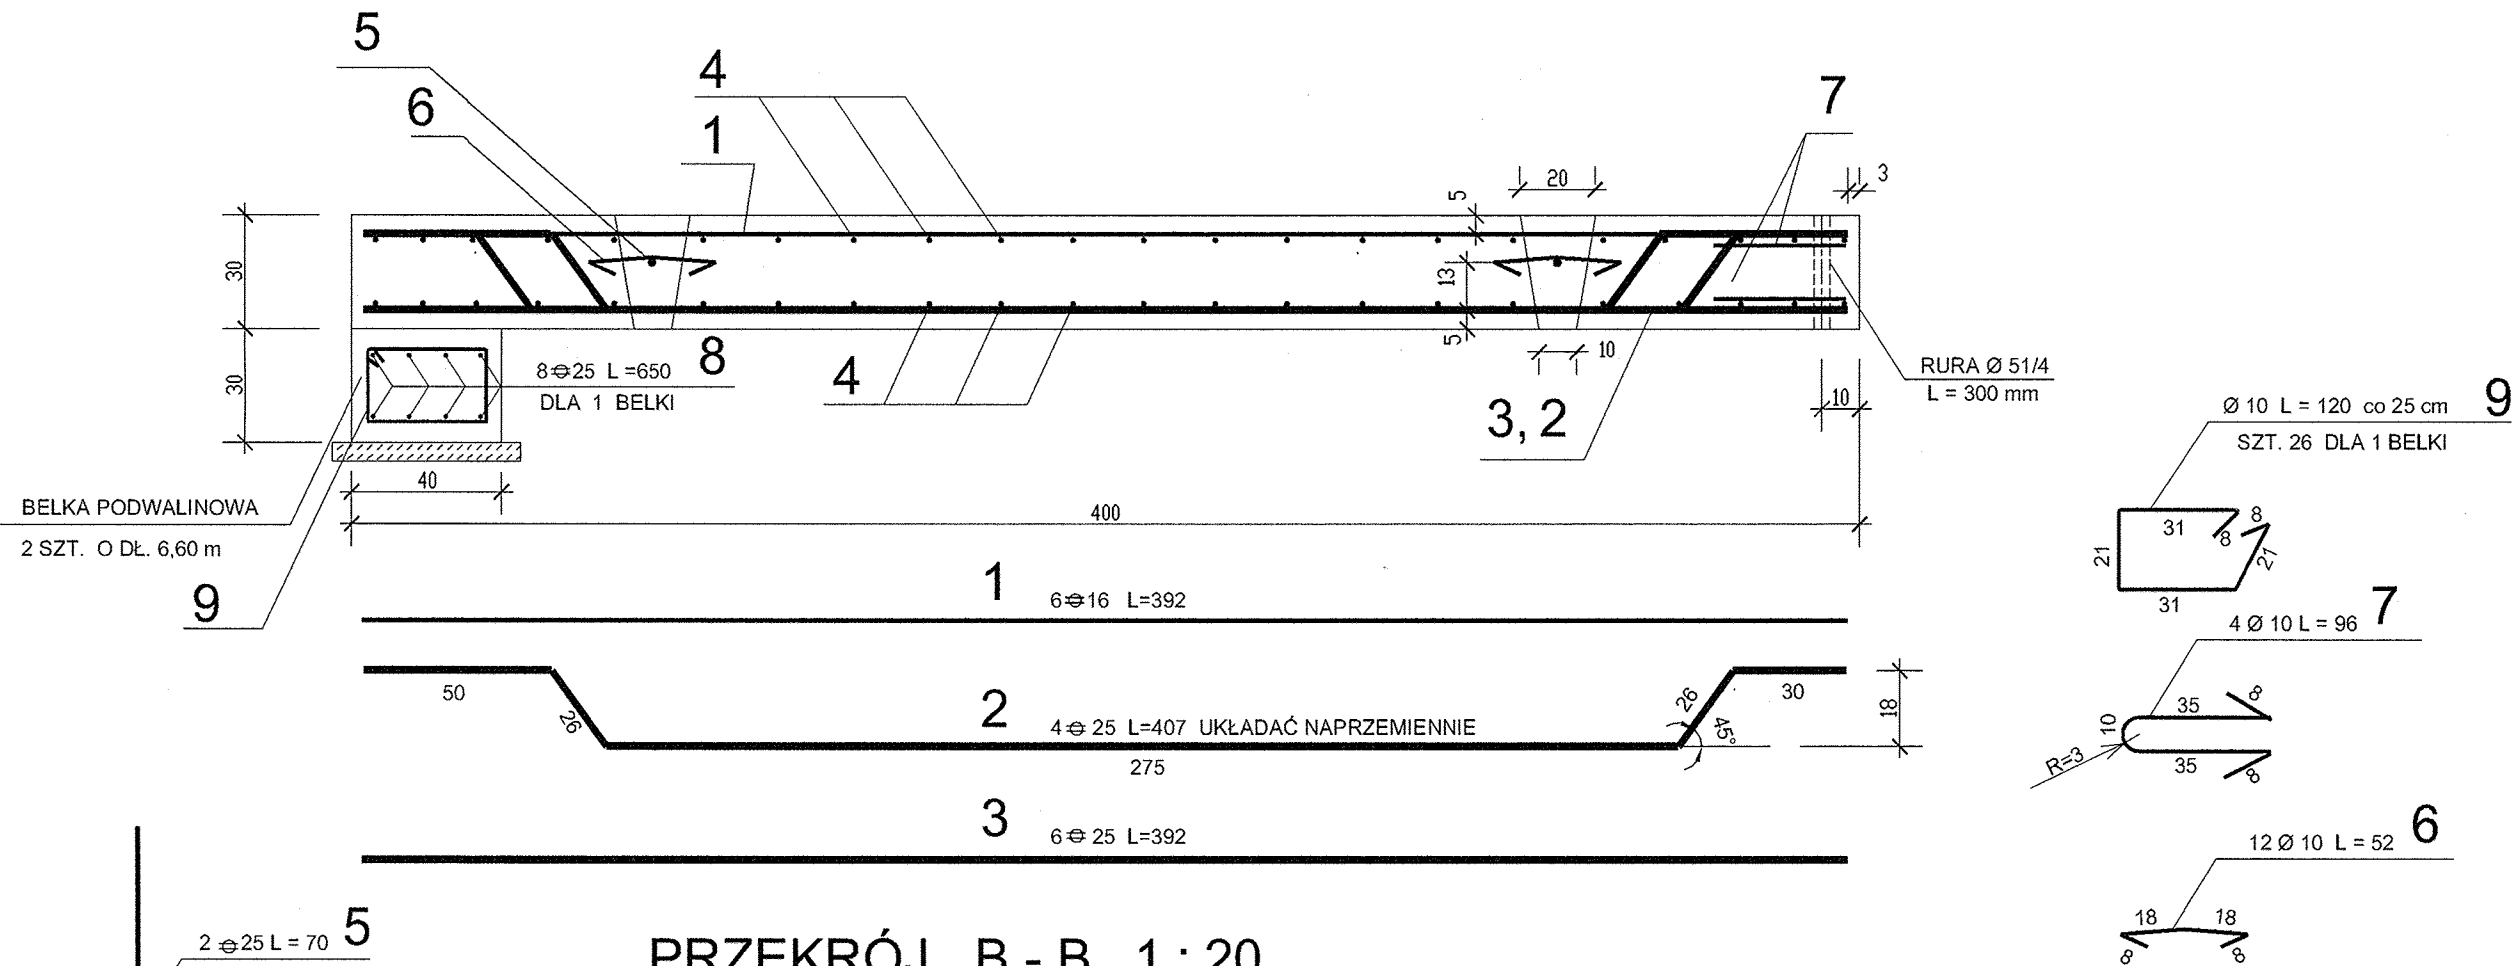

PRZEKRÓJ B - B 1 : 20

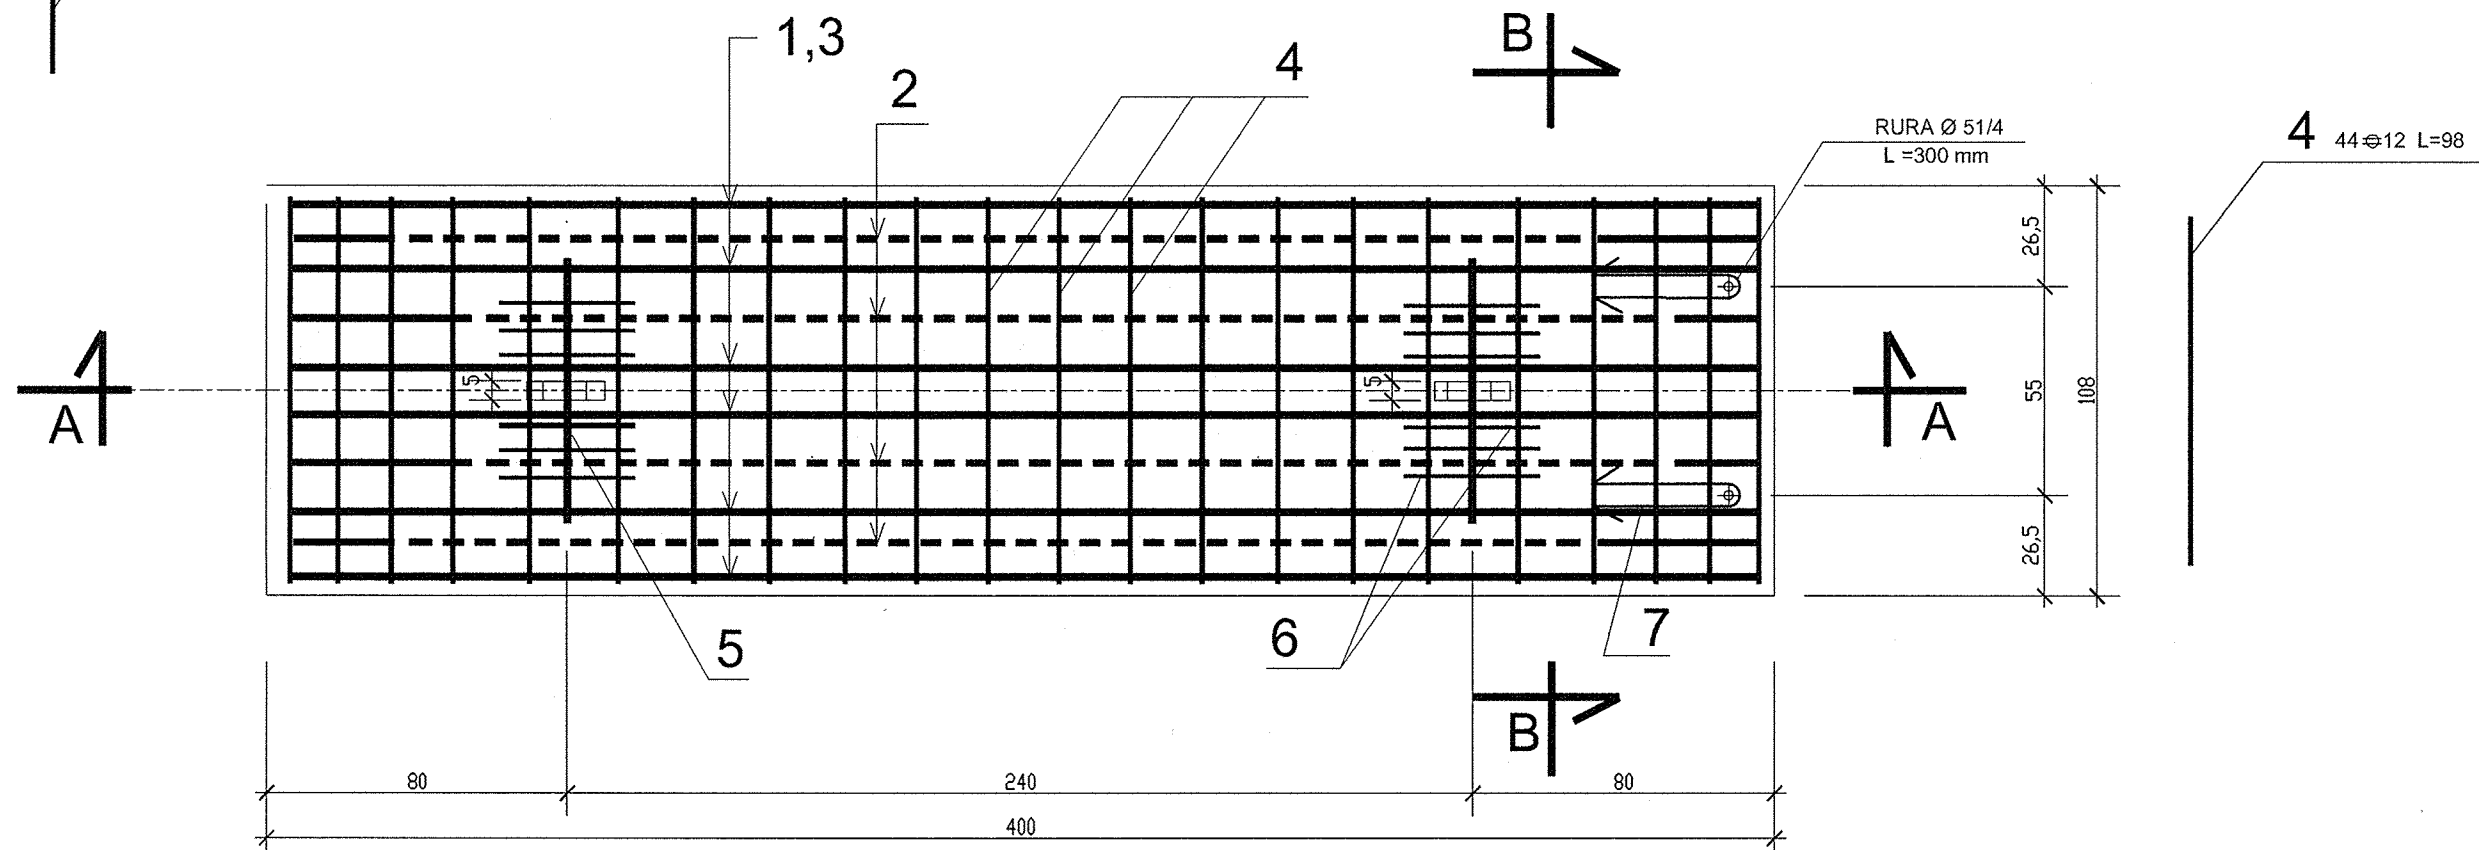

PRZEKRÓJ B - B 1 : 20

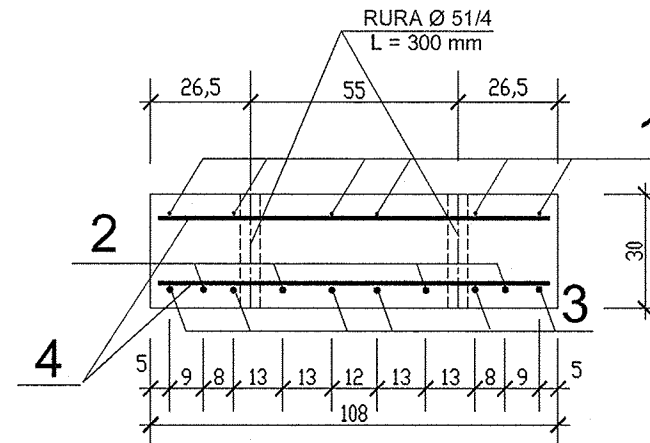

UWAGI :

1. USYTUOWANIE NA RYS. ZESTAWIENIOWYM
2. ZESTAWIENIE STALI NA ARK. NR ?
3. BELKI PODWALINOWE I PŁYTY PRZEJŚCIOWE
WYKONAĆ JAKO PREFABRYKATY LUB
"NA MOKRO"

BETON B 30

STAL ZBROJENIOWA BSt500S
St3SX-b

OBJĘTOŚĆ BETONU
PŁYTY PRZEJŚCIOWEJ $V=1,296\text{m}^3$
BELKI PODWALINOWEJ $V=0,792\text{m}^3$

ZESTAWIENIE STALI ZBROJENIOWEJ DLA PŁYTY PRZEJŚCIOWEJ									
NR	St3SX-b	18G2-b	dl.1szt(m)	ilość szt	długość łączna (m) - St3SX-b		długość łączna (m) - Bst500S		
					8	10	12	16	25
1		16	3,92	6				23,52	
2		25	4,07	4					16,28
3		25	3,92	8					23,52
4		12	0,98	44			43,12		
5		25	0,70	2					1,40
6	10		0,52	12		6,24			
7	10		0,96	4		3,84			
długość łączna (m)						10,08	43,12	23,52	41,20
masa 1 m (kg/m)					0,395	0,617	0,888	1,580	3,850
masa łączna (kg)						6,22	38,29	37,16	158,62
masa całk. - St3SX-b dla 1 płyty (kg)					6				
masa całk. - Bst500S dla 1 płyty (kg)							234		
masa całk. - St3SX-b dla 12 płyt (kg)					75				
masa całk. - Bst500S dla 12 płyt (kg)							2809		

ZESTAWIENIE STALI ZBROJENIOWEJ DLA BELKI PODWALINOWEJ								
NR	St3SX-b	18G2-b	dl.1szt(m)	ilość szt	St3SX-b		BSt500S	
					dlugość łączna (m) - 8	10	12	16
8		25	6,50	8				52,00
9	10		1,20	26		31,20		
dlugość łączna (m)						31,20		52,00
masa 1 m (kg/m)					0,395	0,617	0,888	1,580
masa łączna (kg)						19,25		200,20
masa całk. - St3SX-b dla 1 belki (kg)					19			
masa całk. - BSt500S dla 1 belki (kg)							200	
masa całk. - St3SX-b dla 2 belek (kg)					39			
masa całk. - BSt500S dla 2 belek (kg)							400	

Rura Φ 51/4 L=300mm sztuk 24 $24 \times 1,4 = 33,60\text{kg}$

Inwestor:		Stadium:		Branża:		Objekt:			
Gmina Miejska Starogard Gdański 83-200 Starogard Gdański ul. Gdańska 6		PW		M		MOST NA RZECIE PIESIENICA			
Inwestycja:		Nazwa rys:							
RACJONALIZACJA GOSPODARKI ODPADAMI POPRAWĘ BUDOWĘ ZAKŁADU UTYLIZACJI ODPADÓW KOMUNALNYCH "STARY LAS"		PŁYTA PRZEJŚCIOWA							
Wykonawca dokumentacji:		Projektant mgr inż. ANDRZEJ MIESZCZUK			Upr. bud. Nr 234/Gd/01				
		Sprawdzający mgr inż. AGATA OBARZANEK			Upr. bud. Nr POM/0205/ POOM/07				
		Data:		Skala:		Nr proj:		Nr rys.	
Przedsiębiorstwo J. A. T. Sp. z o. o. 80-365 Gdańsk ul. Czarny Dwór 8 A		02. 2010r.		1:20		2201/05-D/A		09- M	