



WIDOK Z BOKU 1:50

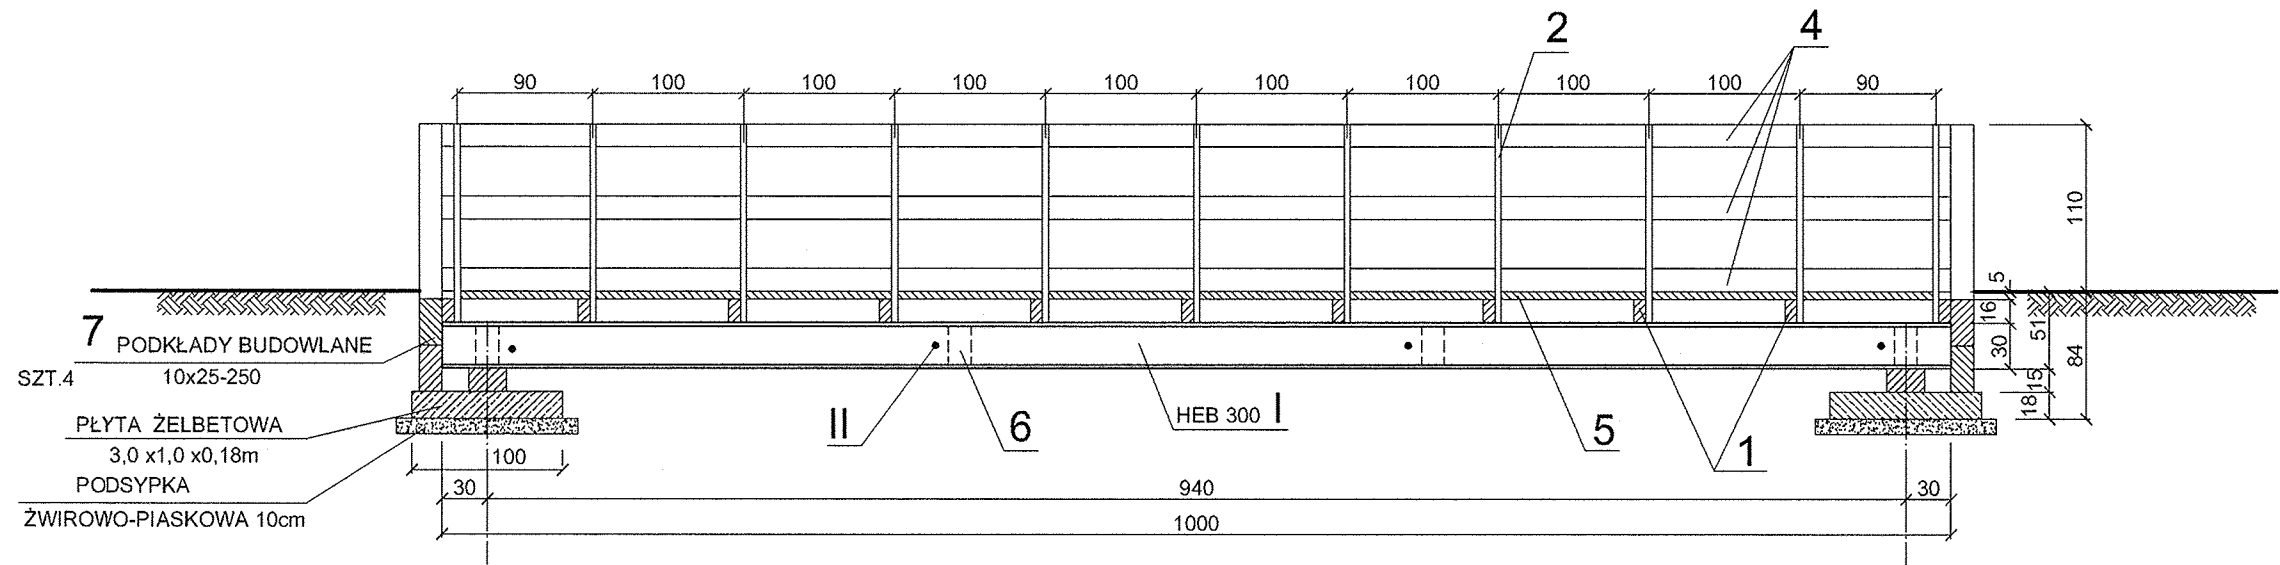


PRZEKRÓJ POPRZECZNY 1:50

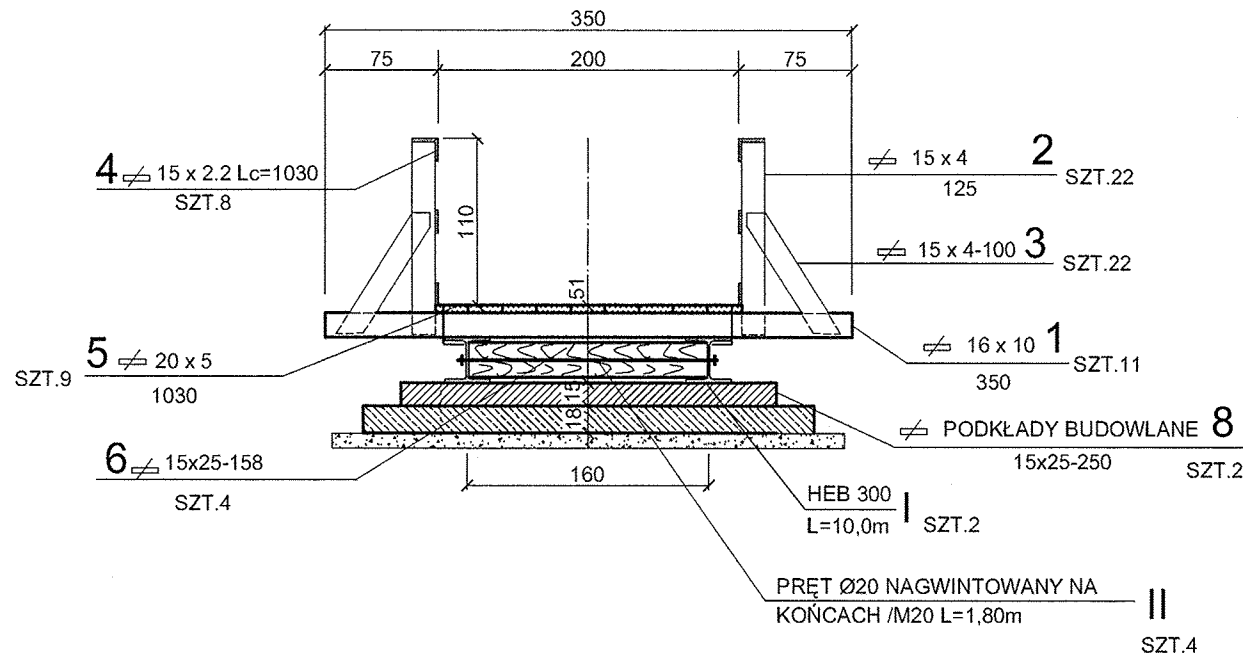

OBC. UŻYTKOWE - TŁUM PIESZYCH $q_t=4\text{kN/m}^2$
DREWNO SOSNOWE K27
STAL - St 3S

ZESTAWIENIE DREWNA					
Nr	PRZEKRÓJ	DŁUGOŚĆ 1 szt. [m]	IŁOŚĆ SZTUK	POLE PRZEKROJU	OBJĘTOŚĆ
1	16x10	3,500	11	0,0160	0,62
2	15x4	1,250	22	0,0060	0,17
3	15x4	1,000	22	0,0060	0,13
4	15x2,2	10,300	8	0,0033	0,27
5	20x5	10,300	9	0,0100	0,93
6	15x25	1,580	4	0,0375	0,24
7	10x25	2,500	4	0,0250	0,25
8	15x25	2,500	2	0,0375	0,19
Razem					2,79

ZESTAWIENIE STALI						
Nr	PRZEKRÓJ	DŁUGOŚĆ 1 szt. [m]	IŁOŚĆ ELEM.	DŁUGOŚĆ ŁĄCZNA [m]	MASA 1 mb [kg/m]	MASA CAŁKOWITA [kg]
I	HEB 300	10,000	2	20,00	117,00	2340,00
II	Φ 20	1,800	4	7,20	2,47	17,78
Razem					kg	2357,78

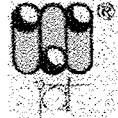Inwestor: Gmina Miejska Starogard Gdański 83-200 Starogard Gdański ul. Gdańska 6		Stadium:	Branża:	Obiekt: MOST NA RZECIE PIESIENICA	
		PW	M		
Inwestycja: RACJONALIZACJA GOSPODARKI ODPADAMI POPRZECZ BUDOWĘ ZAKŁADU UTYLIZACJI ODPADÓW KOMUNALNYCH "STARY LAS"		Nazwa rys: TYMCZASOWA KŁADKA DLA PIESZYCH			
		Projektant mgr inż. ANDRZEJ MIESZCZUK		Upr. bud. Nr 234/Gd/01	
		Sprawdzający mgr inż. AGATA OBARZANEK		Upr. bud. Nr POM/0205/ POOM/07	
Wykonawca dokumentacji:		Data:	Skala:	Nr proj:	Nr rys.
		02. 2010r.	1:50	2201/05-D/A	12-M
Przedsiębiorstwo J. A. T. Sp. z o. o. 80-365 Gdańsk ul. Czarny Dwór 8 A					