


PRZEKRÓJ NORMALNY 1:50 km 0+000,00 ÷ 3+605,04

Droga dojazdowa
szerokość jezdni 5,50m (2×2,75m)
szerokość poboczy 2×1,25m
obciążenie KR 3 (100 kN)

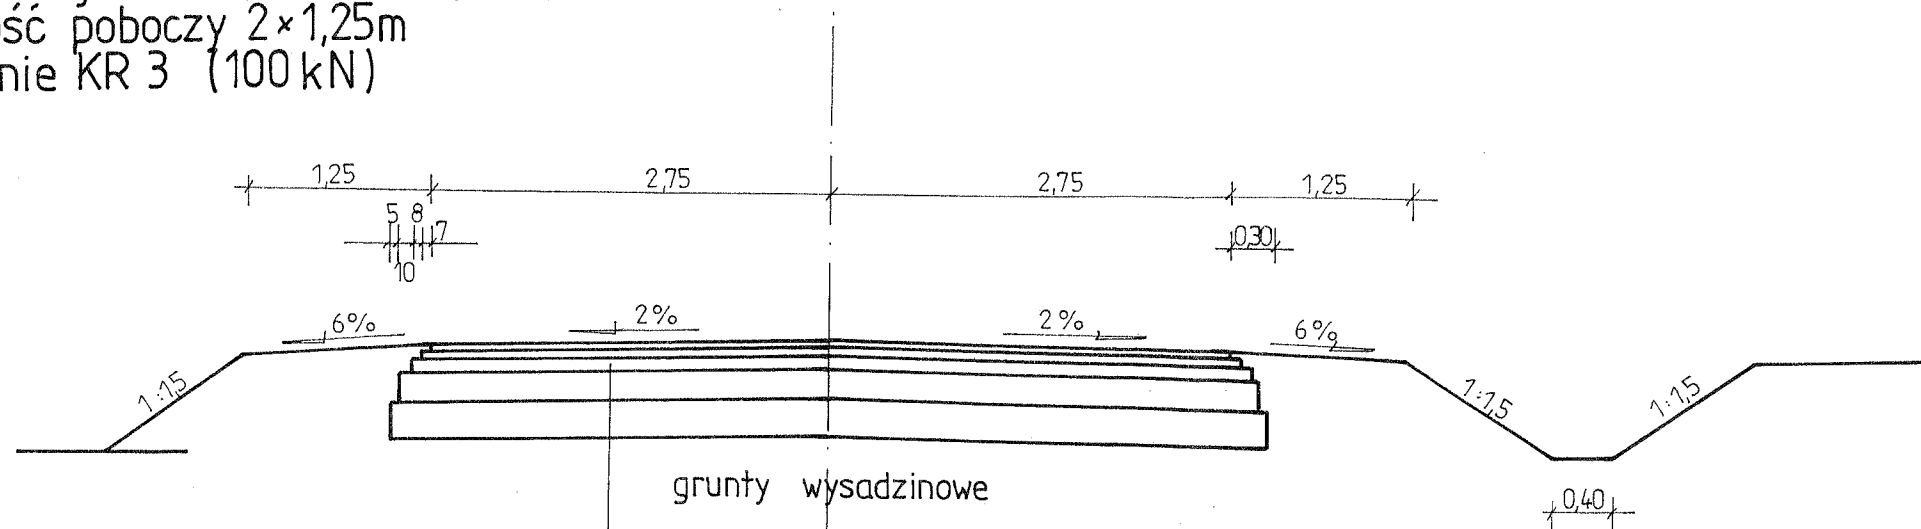

- 5 cm w-wa ścieralna z betonu asfaltowego frakcji 0/12,8 mm
- 6 cm w-wa wiążąca z betonu asfaltowego frakcji 0/16 mm
- 7 cm podbudowa zasadnicza z betonu asfaltowego fr. 0/20 mm
- 20 cm podbudowa pomocnicza z kruszywa łamanego słab. mech.
- 25 cm umocnione podłoże wapnem Rm 2,5 MPa

Przedsiębiorstwo J.A.T. sp. z o.o. Gdańsk ul. Czarny Dwór 8a					
Projektował	inż. W. Grygiel	uprawnienia w zakresie obiektywów drogowych Nr WZD 13m-202/1/197/66		Aktualizacja projektu budowy drogi dojazdowej Rokocin - Sucumin - Stary Las km 0+000,0 - 3+605,04 PRZEKROJE NORMALNE	Egz. nr
Sprawił	mgr inż. J. Piotrowicz	uprawnienia w zakresie obiektywów drogowych Nr 21/74			Skala
Data marzec 2009			Nr umowy	Rys. nr 9/3	