

Załącznik do decyzji
z dnia 8.11.2010
nr AB.7351-14/45/10

STAROSTA STAROGARDZKI
83-200 Starogard Gdański
ul. Kościuszki 17 (5)
tel. 58 56 220 45

Inwestor:

Gmina Miejska Starogard Gdański
83-200 Starogard Gdański, ul. Gdańska 6

Nr Projektu:


2201/05-D/A

Inwestycja:

**RACJONALIZACJA GOSPODARKI ODPADAMI
POPRAZ BUDOWĘ ZAKŁADU UTYLIZACJI ODPADÓW
KOMUNALNYCH „STARY LAS”.**

Zadanie inwestycyjne wraz z infrastrukturą towarzyszącą.

Wykonawca dokumentacji:

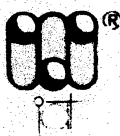

Przedsiębiorstwo J. A. T. Sp. z o.o.
80-365 Gdańsk, ul. Czarny Dwór 8 A
tel./
fax. (058) 553 – 02 - 15

PROJEKT BUDOWLANY

**AKTUALIZACJA PROJEKTU BUDOWY SIECI WODOCIĄGOWEJ
WRAZ Z PRZYŁĄCZAMI**

ROKOCIN

Dz. 25/1, 26/1, 36/1

PROJEKTANT: mgr inż. Wojciech Żwan
83 – 200 Starogard Gdański
ul. Żabia 1
upr. Nr 94/Gd/2002

SPRAWDZIŁ: mgr inż. Adam Papaj
Upr. Nr 1529/EL/90

Starogard Gdański styczeń 2010r.

ZAWARTOŚĆ OPRACOWANIA

1.Opis techniczny

- *temat i zakres opracowania*
- *podstawa opracowania*
- *rozwiązanie techniczne*
- *sieć wodociągowa*
- *przyłacza wody*
- *informacja dotycząca BIOZ*
- *wymagania techniczne wykonania robót*

2.Rysunki

3.załączniki

4.karty informacyjne

OPIS TECHNICZNY DO PROJEKTU BUDOWLANO- WYKONAWCZEGO SIECI WODOCIAGOWEJ.

1. Temat i zakres opracowania.

Tematem opracowania jest wykonanie projektu budowlanego na przebudowę sieci wodociągowej wraz z przyłączami w miejscowości Stary las
dz. nr : 25/1 , 26/1 , 36/1 ,

2. Podstawa opracowania.

- Zlecenie inwestora
- Mapa do celów projektowych
- Warunki techniczne
- Plan zagospodarowania terenu

3. Dane wyjściowe.

- decyzje o warunkach zabudowy,
- warunki techniczne gestora sieci wodociągowej
- mapa sytuacyjno – wysokościowa skala 1:500
- pomiary i ustalenia terenu

4. Ogólny opis rozwiązania technicznego.

Projektuje się przebudowę zewnętrznej sieci wodociągowej Ø 90 PCV wraz z przyłączami w40 PE w związku z przebudową drogi w miejscowości Stary Las.

5.1 Sieć wodociągowa

Przebudowywany wodociąg w90PCV doprowadzający wodę do działek oraz hydrantów zasilany będzie z istniejącej sieci gminnej Dn90PCV. Odcinek projektowanej sieci rozprowadzającej wodę wzdłuż ciągów dróg wewnętrznych wykonać z rur i kształtek PCV cieśn. Pn 10,0 Pa. Połączenie istniejącej sieci z projektowaną wykonać za pomocą trójnika żeliwnego kołnierзовego, do trójnika przykręcić zasuwę klinową Dn 80. Hydranty Dn80 naziemne z zasuwami żeliwnymi Dn80 z doszczelnieniem miękkim zaprojektowano w pasie dróg wewnętrznych. Wszystkie łuki, kolana i trójniki na głównych przewodach zabezpieczyć betonowymi blokami oporowymi, wykonanymi wg KB 8 – 13.7/4 – 90. Przewody wodociągowe układać na podsypce piaskowej o grubości min. 15 cm. należy zwrócić szczególną uwagę na bardzo staranne zagęszczenie obsypki przewodów.

W projekcie przyjęto zastosowanie armatury produkcji posiadającej wszystkie niezbędne aprobaty techniczne oraz świadectwa badań.

Wszystkie elementy uzbrojenia podziemnego przewodów oznakować za pomocą tabliczek mocowanych na słupkach lub płotach granicznych. Przewody prowadzić na głębokości min. 1,6 m. Trasą wodociągową należy oznaczyć taśmą lokalizacyjną koloru białe – niebieskiego o szerokości 200 mm z zatopioną wkładką metalową. Taśmę należy prowadzić na wysokości 20 cm nad grzbietem rury z odpowiednim wyprowadzeniem końcówek do skrzynek zasuwy i hydrantów. Skrzynkę uliczną zasuwy zabezpieczyć przez obetonowanie w bloku o wymiarach 0,6x0,6x0,2m. Wykopy pod przewody wodociągowe z rur PE powinny być prowadzone zgodnie z przepisami zawartymi w normie branżowej BN-83/8836-02- Przewody podziemne, Roboty ziemne, Wymagania i badania przy odbiorze oraz normą PN-83/8836-02.

Po próbie ciśnieniowej należy zdezynfekować przy użyciu roztworu podchlorynu sodu i przepłukać.

5.2 Przyłącza wody

STAROSTA STAROGARDZKI
83-200 Starogard Gdański
ul. Kościuszki 17 (5)
tel. 58 56 220 45

Przyłącza wodociągowe Ø40 PE zaprojektowano z przebudowywanej Sieci wodociągowej Ø90PVC.

Połączenie przyłączy wykonać za pomocą nawiertaki ,90/40

Przewody wodociągowe układać na podsypce piaskowej o grubości min. 15 cm . należy zwrócić szczególną uwagę na bardzo staranne zagęszczenie osypki przewodów.

Wszystkie elementy uzbrojenia podziemnego przewodów oznakować za pomocą tabliczek mocowanych na słupkach lub płotach granicznych. Trasę wodociągu należy oznakować taśmą lokalizacyjną koloru białe – niebieskiego o szerokości 200mm z zatopioną wkładką metalową . Taśmę należy prowadzić na wysokości 20 cm. nad grzbietem rury z odpowiednim wyprowadzeniem końcówek do skrzynek zasuw i hydrantu. Skrzynkę uliczną zasuwę zabezpieczyć przez obetonowanie w bloku o wymiarach 0,6x0,6x0,2 m.

Po wykonaniu przyłączy należy je zdezynfekować i poddać próbie na ciśnienie.

Próbie na ciśnienie należy wykonać w otwartym wykopie .

Sposób zabezpieczenia antykorozyjnego i uszczelnienie studzienek;

A/ W gruntach nie agresywnych ;

-Nie nawodnionych – izolacja bitumiczna poprzez smarowanie ścianek zewnętrznych 2x R+Pg.

- Nawodnionych – izolacja bitumiczna 2xR = 2x Pg oraz

Do wysokości poziomu wód gruntowych obłożyć warstwą gliny.

B/W gruntach agresywnych lub w agresywnej wody gruntowej;

- konstrukcje studzienek należy zabezpieczyć zgodnie z

6. INFORMACJA DOTYCZĄCA BEZPIECZEŃSTWA I OCHRONY ZDROWIA

Która powinna zostać uwzględniona w planie bezpieczeństwa i ochrony zdrowia podczas budowy sieci wodociągowej podlegającej pozwoleniu na budowę.

1.0 dane ogólne

1.1 Dane o obiekcie

Przebudowa sieci wodociągowej wraz z przyłączami

- długość przebudowywanej sieci wodociągowej ok. 547,00m.
- długość przebudowywanych przyłączy ok. 71,00m.

1.2 Lokalizacja

Stary Las dz. nr 25/1,26/1,36/1

1.3 Dane o inwestorze

Gmina Miejska
Ul. Gdańska 6
83-200 Starogard Gdański

1.4 Zakres robót i kolejność realizacji inwestycji

Projekt zakłada roboty budowlane dotyczące budowy sieci wodociągowej .

montaż rur , armatury zgodnie z zaleceniami producenta zawartymi w DTR-kach producenta.

1.5 Wykaz istniejących obiektów budowlanych

Działki nie są zabudowane budynkami mieszkalnymi.

1.6 przewidywane zagrożenia występujące podczas realizacji robót budowlanych , określające skalę i rodzaje zagrożeń oraz miejsca i czas ich wystąpienia

Roboty powinny być prowadzone w sposób określony w projekcie organizacji robót oraz w szczegółowych instrukcjach techniczno-ruchowych, określających wymagania przepisów i zasad BIOZ dla poszczególnych stanowisk prac oraz obsługi maszyn i urządzeń przy budowie sieci i instalacji.

Wykopy , przejścia pod czynnymi mediami ułożonymi w ziemi , roboty fundamentowe pod urządzenia , roboty wykończeniowe będą stwarzały zagrożenia będą w większości prowadzone pod ziemią .Prace wykonywane m.in. w rejonie pracy samochodów ciężarowych , przy użyciu sprzętu i narzędzi elektrycznych oraz przy wykonywaniu montażu wielko wymiarowych urządzeń służących do obróbki powietrza będą zagrożeniem dla BIOZ.

1.7 Sposób prowadzenia instruktarzu pracowników

Przed przystąpieniem do realizacji robót każdy pracownik zatrudniony na budowie musi odbyć wstępne przeszkolenie na danym stanowisku pracy. Należy sprawdzić czy posiada odpowiednie kwalifikacje i uprawnienia oraz wymagania zdrowotne do wykonywania określonych robót i obsługi maszyn i urządzeń budowlanych.

Należy okresowo organizować szkolenia pracowników w sposób poglądowy oraz kontrolować stan BIOZ na terenie budowy i natychmiast usuwać wszystkie zauważone nieprawidłowości.

1.8 Środki techniczne i organizacyjne zapobiegające niebezpieczeństwom na budowie

STAROSTA STAROGARDZKI
83-200 Starogard Gdański
ul. Kościuszki 17 (5)
tel. 58 56 220 45

Przed przystąpieniem do prac budowlanych należy wykonać plan BIOZ na budowie. Należy wykonać wszelkie niezbędne zabezpieczenia tj. oznakowanie terenu budowy.

Należy wykonać i oznakować drogi umożliwiające w razie zagrożenia, awarii i innych pojazdu straży pożarnej, karetki pogotowia i innych służb technicznych oraz ewakuacji ludzi. Dróg tych nie można zastawiać ani wykorzystywać na składowanie. Muszą one być w każdej chwili dostępne.

Należy zapewnić stały dostęp pracowników do telefonu alarmowego, powinni być wyposażeni w niezbędne narzędzia oraz odzież roboczą; hełm, okulary, rękawice ochronne. Należy stosować przewidziane przy robotach urządzenia zabezpieczające i ochronne. Wszystkie prace należy wykonać zgodnie ze sztuką budowlaną pod nadzorem osoby uprawnionej.

Robót w wykopach nie należy wykonywać w czasie opadów atmosferycznych i silnego wiatru.

7.0 Wymagania techniczne wykonania robót

- Sieci wodociągowe wykonać zgodnie z PN-84/B-10735 oraz „Instrukcją Wykonawstwa i Odbioru Zewnętrznych Przewodów Wod-Kan „i „Warunkami technicznymi Wykonawstwa i Odbioru Robót Budowlano- Montażowych cz. II.”

-W trakcie wykonywania robót należy bezwzględnie przestrzegać wymagań przepisów BHP w tym zakresie.

-Całość wykonać zgodnie z załączonymi rysunkami

mgr inż. Andrzej Zwan
Upr. budowlane w szczególności instalac.
sieci, instalacji i urządzeń wod.- kan.
ciepłych, wentylacji i gazowych oraz
projektowania i prowadzenia robótami
budowlanymi bez ograniczeń.
upr. nr 3739/Gd.83. 9/24d/2002
Nr ewid. POMA/18.3732/01

OŚWIADCZENIE

Stosowanie do art.20 ust.4 Ustawy – Prawo Budowlane z dnia 7 lipca 1994
(tekst jednolity) Dz. U. Nr 156 z 2006r., poz. 118 ze zmianami.
Oświadczam, że projekt budowlany został wykonany zgodnie z obowiązującymi
przepisami i zasadami i zasadami wiedzy technicznej.

PROJEKTANT :

Mgr inż. Wojciech Zwan
Upr. Nr 94/Gd/2002

SPRAWDZAJĄCY:

Mgr inż. Adam Papaj
Upr. Nr 1529/EL/90



Mgr inż. Wojciech Zwan
Upr. budowlane w szczególności instalac.
sieci, instalacji i urządzeń wod.-kan.
ciepł./chł., wentylacji i gazowych oraz
projektowania i nadzoru robotami
budowlanymi bez ograniczeń.
upr. nr 3739/Gd.83.94/Gd/2002
Id ewid. POLA/13/5732/01

POMORSKA OKRĘGOWA IZBA INŻYNIERÓW BUDOWNICTWA

ZAŚWIADCZENIE

Pan(i) **Żwan Wojciech**
83-200 Starogard Gdański ul. Żabia 1

jest członkiem

Pomorskiej Okręgowej Izby Inżynierów Budownictwa
o numerze ewidencyjnym POM/IS/5732/01
i posiada wymagane ubezpieczenie od odpowiedzialności cywilnej.
Niniejsze zaświadczenie jest ważne
od dnia 2010-01-01 do 2010-12-31

Gdańsk 2009-12-28 r.

POMORSKA OKRĘGOWA
IZBA INŻYNIERÓW BUDOWNICTWA
80-840 Gdańsk, ul. Świętojeńska 40-41
(3) Tel. (0-58) 324-89-77
Fax (0-58) 301-44-93

PRZEWODNICZĄCY RADY

Ryszard Rykasko



WOJEWODA POMORSKI

RR-AB-II-7132/02

Gdańsk, dnia 2002 - 07 - 23

DECYZJA NR 94/Gd/2002

Na podstawie postanowień art. 12 ust. 2, art. 13 ust. 1 pkt 1 i 2 i art. 14 ust. 1 pkt 4, ustawy z dnia 7 lipca 1994 r. - Prawo budowlane /tekst jednolity: Dz. U. Nr 106 poz. 1126 z 2000 r. z późn. zm./, postanowień art. 8 pkt 4 ustawy z dnia 15 grudnia 2000 r. o samorządach zawodowych architektów, inżynierów budownictwa oraz urbanistów (Dz. U. Nr 5 poz. 42 z 2002 r.), w związku z art. 62 ustawy z dnia 15 lutego 2002 r. o zmianie ustawy o samorządach zawodowych architektów, inżynierów budownictwa oraz urbanistów (Dz. U. Nr 23 poz. 221 z 2002 r.) oraz postanowień § 9 ust. 1 - rozporządzenia Ministra Gospodarki Przestrzennej i Budownictwa z dnia 30 grudnia 1994 r. w sprawie samodzielnych funkcji w budownictwie (Dz. U. Nr 8, poz. 38 z 1995 r.)

n a d a j ę :

Panu: Wojciechowi Żwan

mgr inżynier inżynierii środowiska - urządzenia sanitarne

urodzony w dniu 26 września 1954 r. w Elblągu

UPRAWNIENIA BUDOWLANE

w specjalności : instalacyjnej w zakresie sieci, instalacji i urządzeń: wodociagowych i kanalizacyjnych, ciepłych, wentylacyjnych i gazowych

w zakresie: projektowania i kierowania robotami budowlanymi bez ograniczeń.

Otrzymuje :

1. Wojciech Żwan
ul. Zabia 1
83-200 Starogard Gdański
2. a/a

z up. WOJEWODY

mgr inż. arch. inżynier Normans
p.o. Z-ca Dyrektora Wydziału

POMORSKA OKRĘGOWA IZBA INŻYNIERÓW BUDOWNICTWA

ZAŚWIADCZENIE

Pan(i) **Papaj Adam**

82-200 Malbork ul. Sucharskiego 13/2

jest członkiem

Pomorskiej Okręgowej Izby Inżynierów Budownictwa

o numerze ewidencyjnym POM/IS/3649/01

i posiada wymagane ubezpieczenie od odpowiedzialności cywilnej.

Niniejsze zaświadczenie jest ważne

od dnia 2010-01-01 do 2010-12-31

Gdańsk 2009-12-08 r.

POMORSKA OKRĘGOWA
IZBA INŻYNIERÓW BUDOWNICTWA
80-840 Gdańsk, ul. Świętojańska 43/44
(3) Tel. (0-58) 324-89-77
Fax (0-58) 301-44-98

PRZEWODNICZĄCY RADY

Ryszard Tryhosko

Elbląg, dnia 1990.03.06

nr 1529/El/90

**DECYZJA O STWIERDZENIU PRZYGOTOWANIA
ZAWODOWEGO DO PEŁNIENIA SAMODZIELNYCH
FUNKCJI TECHNICZNYCH W BUDOWNICTWIE**
=====

Na podstawie § 2 ust.1, § 5 ust.1, § 7 i § 13 ust.1 pkt 4 lit.a,
i c rozporządzenia Ministra Gospodarki Terenowej i Ochrony Środowiska
z dnia 20 lutego 1975 r. w sprawie samodzielnych funkcji technicznych
w budownictwie /Dz.U. nr 8, poz. 46; zm: Dz.U. nr 42, poz. 54
z dnia 20 grudnia 1988 r./ **stwierdza się, że:**

an Adam P A P A J - magister inżynier inżynierii środowiska


rodzony dnia 24 września 1955 roku w Gdańsku, woj.gdańskie, posiadający
przygotowanie zawodowe upoważniające do wykonywania samodzielnych
funkcji

- **PROJEKTANTA** oraz **KIEROWNIKA BUDOWY I ROBÓT** -

specjalności instalacyjno-inżynierskiej w zakresie instalacji
sieci wodociagowych, kanalizacyjnych i ciepłych oraz ochrony
środowiska /wód i gleby/

an Adam P A P A J - jest upoważniony do :

- sporządzania projektów instalacji wodociagowych, kanalizacyjnych, ciepłych, sieci wodociagowych, kanalizacyjnych i ciepłych oraz instalacji i urządzeń służących do ochrony przed zanieczyszczeniem wód i gleby, łącznie ze złączanymi z nimi konstrukcjami wsporczymi.
- kierowania, nadzorowania i kontrolowania budowy i robót, kierowania i kontrolowania wytwarzania konstrukcyjnych elementów instalacji wodociagowych, kanalizacyjnych, ciepłych, sieci wodociagowych, kanalizacyjnych i ciepłych uzbrojenia terenu oraz instalacji i urządzeń służących do ochrony przed zanieczyszczeniem wód i gleby, łącznie ze złączanymi z nimi konstrukcjami wsporczymi.

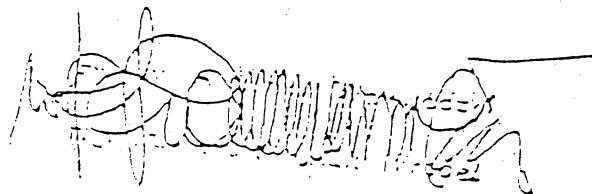

GMINA MIEJSKA

STAROGARD GDAŃSKI
ul. Gdańska 6
83-200 Starogard Gdański

STAROSTA STAROGARDZKI

83-200 Starogard Gdański
ul. Kościuszki 17
tel. 58 56 220 45

5)

Starogard Gdański, 11 grudzień 2009 r.

WTI-IV-7622/6/2009

PEŁNOMOCNICTWO W SPRAWIE ADMINISTRACYJNEJ

Działając w imieniu Gminy Miejskiej Starogard Gdański udzielam Przedsiębiorstwu J.A.T. Sp. z o.o., 80-365 Gdańsk ul. Czarny Dwór 8A pełnomocnictwa do podejmowania wszelkich administracyjnych działań w imieniu i na rzecz **Gminy Miejskiej Starogard Gdański, 83-200 Starogard Gdański ul. Gdańska 6**, celem uzyskania pozwolenia na budowę drogi dojazdowej do Zakładu Utylizacji Odpadów w Starym Lesie oraz uzyskania pozwolenia na budowę skrzyżowania drogi krajowej nr 22 z drogą dojazdową do Zakładu Utylizacji Odpadów w Starym Lesie.

Niniejsze pełnomocnictwo nie jest podstawą do zaciągania zobowiązań finansowych w imieniu Gminy Miejskiej Starogard Gdański.

Zwrot
Za
Henryk Wojciechowski

Wykonano w 3 egz.

Egz. nr 1 – adresat

Egz. nr 2 – a/a

Egz. Nr 3 – ZUOK „Stary Las”

Spółka z o.o.

ul. Paderewskiego 6

83-200 Starogard Gdański

RL (530 6068)

11.12.2009 r.

J.A.T. COMPANY Ltd.

Comm. reg. : KRS 0000089024

Address : ul. Czarny Dwór 8 A

PL 80-365 GDAŃSK

Tel./fax : +48 58 553 02 15

Telephone : +48 58 553 38 61

www.jat.com.pl

e-mail: jat@jat.com.pl

PRZEDSIĘBIORSTWO J.A.T. Sp. z o.o.

80-365 GDAŃSK, ul. Czarny Dwór 8 A

tel./fax (0 58) 553-02-15, tel. 553 38 61

NIP 584-030-01-78

KRS 0000089024

Konto:

Raiffeisen Bank Polska S.A.

76175013250000000001050095

STAROSTA STAROGARDZKI

83-200 Starogard Gdański

ul. Kościuszki 17

(5)



Gdańsk 2010-01-05

PEŁNOMOCNICTWO

Działając w imieniu przedsiębiorstwa J.A.T. spółka z o.o. w Gdańsku udzielam Panu Wojciechowi Żwanowi pełnomocnictwa do podejmowania wszelkich administracyjnych działań w celu uzyskania pozwolenia na budowę drogi dojazdowej wraz z infrastrukturą do Zakładu Utylizacji odpadów w Starym Lesie.

WICEPREZES ZARZĄDU

mgr inż. Andrzej Podkański

PRZEDSIĘBIORSTWO »J.A.T.«

Spółka z o.o.

80-365 Gdańsk, ul. Czarny Dwór 8 A

tel./fax 058 553-02-15, tel. 553-38-61

D E C Y Z J A

o ustaleniu lokalizacji inwestycji celu publicznego

INSPEKTOR
ds. gosp. i ochrony środowiska

mgr inż. Lucyna Proba

Na podstawie art. 50, art. 51 ust. 1 pkt 2) ustawy z dnia 27 marca 2003r. o planowaniu i zagospodarowaniu przestrzennym (Dz. U. Nr 80, poz. 717 ze zmianami), rozporządzenia Ministra Infrastruktury z dnia 26 sierpnia 2003r. w sprawie oznaczeń i nazewnictwa stosowanych w decyzji o ustaleniu lokalizacji inwestycji celu publicznego oraz w decyzji o warunkach zabudowy (Dz. U. z dnia 19 września 2003r.) oraz art. 104 ustawy z dnia 14 czerwca 1960r. - Kodeks postępowania administracyjnego (t.j. Dz. U. Nr 98 z 2000r., poz. 1071 z późn. zmianami),
po rozpatrzeniu wniosku Gminy miejskiej Starogard Gd. z dnia 29.10.2004r.,

ustala się warunki zabudowy

dla terenu działek nr :

- w Rokocinie: 2, 23, 24, 25, 26, 28, 29/1, 29/4, 36, 46/3, 55/1, 56, 52/2;
- w Sucuminie: 4, 6, 7, 12;
- w Starym Lesie: 9, 13, 14/1, 15, 26/1, 26/2, 29/1, 30, 35, 36, 38;

w sposób następujący:

1. Rodzaj inwestycji

- budowa gminnej drogi dojazdowej od drogi krajowej nr 22 w Rokocinie do zakładu utylizacji odpadów projektowanego na działce nr 9 w Starym Lesie,
- ewentualna przebudowa infrastruktury technicznej kolidującej z zamierzoną inwestycją.

Zakłada się przebudowę istniejących gruntowych dróg gminnych polegającą na poszerzeniu szerokości jezdni na długości ok. 3,5 km oraz budowę nowego odcinka drogi o długości ok. 300m. Na całości projektuje się nawierzchnię bitumiczną.

2. Warunki i szczegółowe zasady zagospodarowania terenu oraz jego zabudowy wynikające z analizy uwarunkowań oraz z przepisów odrębnych.

2.1. Projekt budowlany spełniać musi wymagania przepisów szczególnych:

- rozporządzenia Ministra Infrastruktury z dnia 12 kwietnia 2002r. w sprawie warunków technicznych, jakim powinny odpowiadać budynki i ich usytuowanie (tekst jednolity Dz. U. Nr 75, poz. 690 z późniejszymi zmianami),
- przepisów art. 34 ustawy z dnia 7 lipca 1994r. - Prawo budowlane (tekst jednolity Nr 207, poz. 2016 z 2003r. z późniejszymi zmianami),
- rozporządzenia Ministra Infrastruktury z dnia 3 lipca 2003r. w sprawie szczegółowego zakresu i formy projektu budowlanego (Dz. U. Nr 120, poz. 1133),
- ustawy z dnia 21 marca 1985r. o drogach publicznych (tekst jednolity Dz. U. Nr 204, poz. 2086 z 2004r.),
- rozporządzenia Ministra Transportu i Gospodarki Morskiej z dnia 2 marca 1999r. w sprawie warunków technicznych, jakim powinny odpowiadać drogi publiczne i ich usytuowanie (Dz. U. Nr 43, poz. 430),
- ustawy z dnia 18 lipca 2001r. - Prawo wodne (Dz. U. Nr 115, poz. 1229 z późniejszymi zmianami)
- ustawy z dnia 27 kwietnia 2001r. - Prawo ochrony środowiska (Dz. U. Nr 62, poz. 627 z późniejszymi zmianami),
- rozporządzenia Ministra Środowiska z dnia 8 lipca 2004r. w sprawie warunków, jakie należy spełnić przy wprowadzaniu ścieków do wód lub ziemi oraz w sprawie substancji szczególnie szkodliwych dla środowiska wodnego (Dz. U. Nr 168, poz. 1763),

- rozporządzenia Ministra Ochrony Środowiska, Zasobów Naturalnych i Leśnictwa z dnia 20 grudnia 1996r. w sprawie warunków technicznych, jakim powinny odpowiadać obiekty budowlane gospodarki wodnej i ich usytuowanie (Dz. U. 21, poz. 111 z 1997r.)
- ustawy z dnia 16 kwietnia 2004r. o ochronie przyrody (Dz. U. Nr 92, poz. 880),
- innymi przepisami szczególnymi – w razie potrzeby.

Projekt budowlany należy uzgodnić z:

- 2062 ✓ Państwowym Powiatowym Inspektorem Sanitarnym w Starogardzie Gd.,
- ✓ Generalnym Dyrektorem Dróg Krajowych i Autostrad, Oddział w Gdańsku,
- + ✓ Muzeum Archeologicznym w Gdańsku,
- ✓ Zespołem Uzgadniania Dokumentacji przy Starostwie Powiatowym w Starogardzie Gd.,
- 2102 ✓ Gminnym Zakładem Usług Komunalnych w Jabłowie,
- 2102 ✓ Wydz. GPK urzędu Gminy Starogard Gd.,
- + - Zarządem Melioracji i Urządzeń Wodnych Województwa Pomorskiego, Terenowy Oddział w Tczewie (przejście przez rzekę Piesienicę),
- ✓ Inne uzgodnienia wynikające z przepisów szczególnych, gdyby taka konieczność wynikała z projektu budowlanego.

2.2. Warunki i wymagania kształtowania ładu przestrzennego:

- szerokość drogi w liniach rozgraniczających min. 10m,
- projektowana droga min. klasy D na całej swej długości o szerokości jezdni 5,5 m i poboczy 1,25 m,

2.4. Ustalenia dotyczące ochrony środowiska, przyrody i krajobrazu:

- * (X) - Na podstawie § 3 ust. 1 pkt 56) rozporządzenia Rady Ministrów z dnia 9 listopada 2004r. w sprawie określenia rodzajów przedsięwzięć mogących znacząco oddziaływać na środowisko oraz szczegółowych uwarunkowań związanych z kwalifikowaniem przedsięwzięcia do sporządzenia raportu o oddziaływaniu na środowisko (Dz. U. Nr 257, poz. 2573 ze zmianami), inwestycja zakwalifikowana do mogących znacząco oddziaływać na środowisko, dla których sporządzenie raportu o oddziaływaniu na środowisko może być wymagane. Wobec czego przed wydaniem decyzji o pozwoleniu na budowę inwestor winien uzyskać „decyzję środowiskową”.
- ✓ Przewidywana, konieczna, wycinka drzew winna być przeprowadzona w oparciu o dokładną inwentaryzację wykonaną przez rzeczoznawcę i ograniczać się do niezbędnego minimum. Wymagane uzyskanie **decyzji na wycinkę drzew**.
- Dopuszcza się odprowadzenie wód opadowych z terenu drogi do rowów i gruntu poprzez sedimentacyjne podczyszczanie.
- * (X) ✓ Przejście projektowanej drogi przez rzekę Piesienicę wymaga uzyskania **pozwolenia wodnoprawnego**.

2.5. Ustalenia dotyczące ochrony dziedzictwa kulturowego i zabytków oraz dóbr kultury współczesnej:

- teren inwestycji nie jest położony w strefie ochrony konserwatorskiej,
- zakres inwestycji częściowo narusza tereny oznaczonych stanowisk archeologicznych, stąd wymóg uzgodnienia z Muzeum Archeologicznym w Gdańsku,

2.6. Ustalenia dotyczące obsługi w zakresie infrastruktury technicznej i komunalnej:

- obsługa komunikacyjna – istniejący układ komunikacyjny z dodatkowym odcinkiem łączącym drogę gminną z drogą krajową nr 22,
- zaopatrzenie w media – nie dotyczy.
- odprowadzenie wód opadowych - do rowów przydrożnych.

2.7. Wymagania dotyczące ochrony interesów osób trzecich:

- zapewnić dostęp do drogi publicznej,
- zapewnić możliwość korzystania z mediów (woda, kanalizacja, energia elektryczna i ciepła, środki łączności),
- chronić przed uciążliwościami powodowanymi przez hałas, wibracje, zakłócenia elektryczne i promieniowanie,
- chronić przed zanieczyszczeniami powietrza, wody i gleby.

3. Linie rozgraniczające teren inwestycji.

Zakres inwestycji przedstawiony jest na mapach stanowiących załączniki graficzne do niniejszej decyzji. Przedmiotowe mapy – załączniki od 1 do 2 – w skali 1:5000, obejmują swoim zasięgiem teren działek objętych inwestycją w obrębach: Rokocin, Sucumin i Stary Las

4. Wygaśnięcie decyzji może nastąpić w trybie art. 162 § 1 pkt 1 Kpa, gdy:

- inny wnioskodawca uzyskał pozwolenie na budowę,
- dla przedmiotowego terenu uchwalono plan miejscowy, którego ustalenia są inne niż w wydanej decyzji o warunkach zabudowy jeżeli nie została już wydana ostateczna decyzja o pozwoleniu na budowę.

5. Skutki decyzji o ustaleniu lokalizacji celu publicznego.

Niniejsza decyzja zmienia przeznaczenie fragmentów gruntów rolnych na cele nierolnicze i tym samym rodzi skutki, o których mowa w art. 36 ustawy o planowaniu i zagospodarowaniu przestrzennym. Ze względu na charakter inwestycji (cel publiczny) ustala się stawkę procentową służącą naliczeniu opłaty z tytułu wzrostu nieruchomości w wysokości 0%.

UZASADNIENIE

Gmina Miejska Starogard Gd. wystąpiła z wnioskiem o ustalenie lokalizacji inwestycji polegającej na budowie drogi gminnej od drogi krajowej nr 22 w Rokocinie do projektowanego zakładu utylizacji odpadów w Starym Lesie oraz budowie studni głębinowej na działce nr 9 w Starym Lesie na potrzeby zakładu utylizacji.

Zgodnie z art.6 pkt 1) ustawy z dnia 21 sierpnia 1997r. o gospodarce nieruchomościami (t. j. Dz. U. Nr 46, poz. 543 z 2000r. z późn. zmianami) w/w inwestycja stanowi cel publiczny. Wobec powyższego przeprowadzono postępowanie zgodnie z art. 50 – 58 ustawy o planowaniu i zagospodarowaniu przestrzennym.

Ponadto, ze względu na zakwalifikowanie inwestycji na podstawie § 3 ust. 1 pkt 56) rozporządzenia Rady Ministrów z dnia 9 listopada 2004r. w sprawie określenia rodzajów przedsięwzięć mogących znacząco oddziaływać na środowisko oraz szczegółowych uwarunkowań związanych z kwalifikowaniem przedsięwzięcia do sporządzenia raportu o oddziaływaniu na środowisko (Dz. U. Nr 257, poz. 2573 ze zmianami), do mogących pogorszyć stan środowiska, postępowanie prowadzono z udziałem społeczeństwa, zgodnie z ustawą Prawo ochrony środowiska. Po wejściu w życie ustawy z dnia 18 maja 2005r. o zmianie ustawy Prawo ochrony środowiska oraz niektórych innych ustawy (Dz. U. Nr 113, poz. 954), stosownie do art. 19 ust.1, na zapytanie tut. Urzędu, inwestor złożył wniosek o zastosowanie w przedmiotowej sprawie przepisów zmienionej ustawy. W związku z powyższym, wydanie niniejszej decyzji jest niezależne od postępowania z zakresu ochrony środowiska, które zostanie zakończone wydaniem decyzji o środowiskowych uwarunkowaniach.

Z analizy uwarunkowań wynika, że teren inwestycji częściowo posiada, a częściowo nie wymaga uzyskania zgody na zmianę przeznaczenia gruntów rolnych i leśnych na cele nierolnicze i nieleśne. Inwestycja jest zgodna z przepisami szczegółowymi.

Projekt decyzji uzgodniono z:

- Wojewodą Pomorskim w zakresie ochrony gruntów rolnych i leśnych,
- Marszałkiem Województwa Pomorskiego w zakresie kolizji z urządzeniami melioracyjnymi,
- Regionalną Dyрекcją Lasów Państwowych w Gdańsku,
- Generalną Dyрекcją Dróg Krajowych i Autostrad, Północny Oddział w Gdańsku.

Od niniejszej decyzji służy stronom prawo wniesienia odwołania do Samorządowego Kolegium Odwoławczego w Gdańsku za pośrednictwem Wójta Gminy Starogard Gd. w terminie 14 dni od daty jej doręczenia.



Z up. WÓJTA
Maria Michel
Naczelnik Wydziału
Gospodarki Przestrzennej i Komunalnej

POUCZENIE:

W celu uzyskania pozwolenia na budowę należy przedłożyć w Starostwie Powiatowym w Starogardzie Gdańskim wniosek o wydanie pozwolenia z następującymi załącznikami:

1. Projekt budowlany w 4 egz. uzgodniony z jednostkami wymienionymi w decyzji.
2. Decyzja o ustaleniu lokalizacji celu publicznego.
3. Oświadczenie Inwestora o prawie dysponowania nieruchomością na cele budowlane.
4. Decyzja o warunkach wyłączenia gruntu z użytkowania rolnego.
5. Decyzja o środowiskowych uwarunkowaniach zgody na realizację przedsięwzięcia, w przypadku inwestycji:
 - mogącej znacząco oddziaływać na środowisko, zgodnie z art. 51 ust.1 pkt 1 i 2 ustawy z dnia 27 kwietnia 2001r. – Prawo ochrony środowiska (Dz. U. Nr 62, poz. 627 z późniejszymi zmianami),
 - mogącej znacząco oddziaływać na obszar Natura 2000.

Otrzymują:

1. Urząd Miejski Starogard Gd.
Wydz. Techniczno-Inwestycyjny
83-200 Starogard Gd., ul. Gdańska 6
2. a/a

Do wiadomości:

1. Generalna Dyrekcja Dróg Krajowych i Autostrad
80-354 Gdańsk, ul. Subisława 5
(działka nr 56 w Rokocinie – droga krajowa nr 22)
2. Regionalny Zarząd Gospodarki Wodnej w Gdańsku
80-309 Gdańsk, ul. Grunwaldzka 481
(działka nr 4 w Sucuminie – rzeka Piesienica)
3. Irena i Albin Konkol
83-200 Starogard Gd., Rokocin 23
(działka nr 52/2 w Rokocinie)
4. Aniela i Stanisław Zaborowscy
83-200 Starogard Gd., Sucumin 11
(działka nr 29/4 w Rokocinie)
5. Gabriela Wątka
83-200 Starogard Gd., ul. Piłsudskiego 9
(działka nr 29/1 w Rokocinie)
6. Piotr Stanek
83-200 Starogard Gd., Rokocin 38
(działka nr 46/3 w Rokocinie)
7. Wiesław Sojka
83-200 Starogard Gd., Rokocin 39
(działka nr 26 w Rokocinie)
8. Janina i Jerzy Goździelewscy
83-200 Starogard Gd., Rokocin 37
(działka nr 25 w Rokocinie i 26/2 w Starym Lesie)
9. Małgorzata Kopec
83-200 Starogard Gd., Sumin 14
(działka nr 2 i 24 w Rokocinie)
10. Józef Kapałka
83-200 Starogard Gd., Sucumin 22
(działka nr 6 w Sucuminie)
11. Gabriela i Wiesław Miszewscy
83-200 Starogard Gd., Stary Las 3
(działka nr 38 w Starym Lesie)
12. Ewa i Stefan Wojak
83-200 Starogard Gd., ul. Wybickiego 1A
(działka nr 30, 29/1 w Starym Lesie)
13. Jan Fojut
83-200 Starogard Gd., Stary Las 4
(działka nr 26/1 w Starym Lesie)
14. Agencja Nieruchomości Rolnych
83-250 Skarszewy, ul. Starogardzka 11
(działka nr 36 w Starym Lesie)

Jabłowo 25.01.2010r.

Gmina Miejska Starogard Gd.
ul. Gdańska
83 – 200 Starogard Gd.

UZGODNIENIE NR. 6/2010 r. Z DNIA 25.01.2010 r.

Gminny Zakład Usług Komunalnych w Jabłowie ul. Szkolna 3
uzgadnia przedłożony Projekt przebudowy sieci wodociągowej z
przyłączami kolidujący z projektowaną drogą w miejscowości Stary Las z
niżej wymienionymi uwagami oraz załącznikiem nr 1.

UWAGI :

1. Co najmniej 7 dni przed rozpoczęciem i zakończeniem budowy
powiadomić G Z U K w Jabłowie.
2. Teren po wykonaniu inwestycji doprowadzić do stanu pierwotnego.

Uzgodnienie ważne jest dwa lata od daty wydania tj. 25.01.2012r.

INŻYNIER
Utrzymywania Ruchu
Partyka
Sławomir Partyka

Jabłowo, dnia 08.12.2009 r.

L. Dz. 195 / 2009

Gmina Miejska
Ul. Gdańska 6
83-200 Starogard Gdański

Dotyczy: Przebudowy sieci wodociągowej Dn 90 PCV w miejscowości Rokocin dz. 36/1, 26/1

W odpowiedzi na podanie z dnia 07.12.2009 r. informujemy, że istnieje możliwość wykonania przebudowy sieci wodociągowej w miejscowości Rokocin w związku z przebudową drogi gminnej.

W tym celu należy:

1. Wykonać Projekt Budowlany :

- Sieci wodociągowej Dn 90 PCV

Projekt przyłącza inwestor ponosi we własnym zakresie.

Projekt uzgodnić w:

- Gminnym Zakładzie Usług Komunalnych Jabłowo,
- Zespole Uzgadniania Dokumentacji - Starogard Gd.

2. Należy zgłosić wykonanie sieci wodociągowej do odbioru w otwartym wykopie do GZUK w Jabłowie.

4. Wykonać powykonawczą inwentaryzację geodezyjną zrealizowanego zadania przekazać do GZUK w Jabłowie.

5. Wszystkie prace związane z doprowadzeniem wody powinien wykonać zakład lub osoby mające odpowiednie uprawnienia budowlane.

Niniejsze Warunki Techniczne ważne są przez okres 2 lat, tj do 8.12.2011 r.

Pozostałe czynności wykonać zgodnie z załączoną Kartą Informacyjną.

Otrzymują :

1. Gmina Miejska w Starogardzie Gdańskim
2. a/a

INŻYNIER
Utrzymanie Ruchu
Sławomir Purtyka

Starogard Gd., 2009.01.23.

INSPEKTOR
ds. architektury
mgr inż. arch. Alina Polkammer-Łabrska

DECYZJA

Na podstawie art. 155 ustawy z dnia 14 czerwca 1960r. - Kodeks Postępowania Administracyjnego (tekst jednolity Dz. U. nr 98 z 2000r., poz. 1071 z późniejszymi zmianami),
na wniosek **Gminy Miejskiej Starogard Gd. i Zakładu Utylizacji Odpadów Komunalnych „Stary Las” w Starogardzie Gd.**, z dnia 11.12.2008r.,

zmienia się

za zgodą stron decyzję o ustaleniu lokalizacji inwestycji celu publicznego nr GPK-7332/183-CP/04/05 z dnia 24.10.2005r. dla inwestycji: *budowa gminnej drogi dojazdowej od drogi krajowej nr 22 w Rokocinie do zakładu utylizacji odpadów projektowanego na działce nr 9 w Starym Lesie wraz z ewentualną przebudową infrastruktury technicznej kolidującej z zamierzoną inwestycją.*

Zmianie ulega:

1. Podmiot decyzji, który zmienia się z Gminy Miejskiej Starogard Gd. na **Zakład Utylizacji Odpadów Komunalnych „Stary Las” Sp. z o.o. w Starogardzie Gd.**
 2. Numery geodezyjne działek objętych inwestycją, które określa się na działki nr :
- 2/1, 23/1, 24/1, 25/1, 26/1, 28/1, 29/7, 36/1, 46/6, 52/3, 55/3, 56 w obrębie Rokocin,
- 4, 6/1, 7, 12/1 w obrębie Sucumin,
- 9, 13/1, 14/25, 15, 26/5, 26/7, 29/2, 30/1, 35/1, 36/1, 38/1 w obrębie Stary Las.
 3. Załącznik graficzny do decyzji sporządzony na aktualnej mapie ewidencyjnej.
- Pozostałe warunki decyzji pozostają bez zmian.

UZASADNIENIE

Gmina Miejska Starogard Gd. i Zakład Utylizacji Odpadów Komunalnych „Stary Las” wspólnie wystąpili z wnioskiem o zmianę decyzji o ustaleniu lokalizacji inwestycji celu publicznego: budowa gminnej drogi dojazdowej od drogi krajowej nr 22 w Rokocinie do Zakładu Utylizacji Odpadów projektowanego na działce nr 9 w Starym Lesie. Zmiana dotyczy określenia podmiotu decyzji oraz numerów geodezyjnych działek objętych inwestycją. Wnioskowana zmiana wyniknęła z konieczności zmiany inwestora, ze względu na wymogi organów dofinansowujących budowę inwestycji oraz z dokonanych na gruncie wydzielen geodezyjnych pod budowę i poszerzenie przedmiotowej drogi. Ponieważ powyższa zmiana nie narusza ustaleń wynikających z analizy uwarunkowań sporządzonej dla potrzeb planowanej inwestycji, orzeczono jak w sentencji

Od niniejsze decyzji służy stronom prawo wniesienia odwołania do Samorządowego Kolegium Odwoławczego za pośrednictwem Wójta Gminy Starogard Gd. w terminie 14 dni od daty jej otrzymania.

Otrzymują:

1. Zakład Utylizacji Odpadów Komunalnych „Stary Las” Sp. z o.o. 83-200 Starogard Gd., ul. Paderewskiego 6
2. Gmina Miejska Starogard Gd. 83-200 Starogard Gd., ul. Gdańska 6
3. a/a

Otrzymują:

1. Generalna Dyrekcja Dróg Krajowych i Autostrad 80-354 Gdańsk, ul. Subisława 5

Z UP. WÓJTA
Marek Michel
Naczelnik Wydziału
Gospodarki Przemysłowej i Komunalnej

2. Regionalny Zarząd Gospodarki Wodnej w Gdańsku
80-804 Gdańsk, ul. Rogaczewskiego 9/19
3. Irena i Albin Konkół
83-200 Starogard Gd., Rokocin 23
4. Aniela i Stanisław Zaborowscy
83-200 Starogard Gd., Sucumin 11
5. Gabriela Wątka
83-200 Starogard Gd., ul. Piłsudskiego 9
6. Piotr Stanek
83-200 Starogard Gd., Rokocin 38
7. Wiesław Sojka
83-200 Starogard Gd., Rokocin 39
8. Janina i Jerzy Goździelewscy
83-200 Starogard Gd., Rokocin 37
9. Andrzej Kopeć w imieniu Małgorzaty Hereygers
83-200 Starogard Gd., Sumin 14
10. Józef Kapałka
83-200 Starogard Gd., Sucumin 22
11. Gabriela i Wiesław Miszewscy
83-200 Starogard Gd., Stary Las 3
12. Ewa i Stefan Wojak
83-200 Starogard Gd., ul. Wybickiego 1A
13. Jan Fojut
83-200 Starogard Gd., Stary Las 4
14. Agencja Nieruchomości Rolnych
83-250 Skarszewy, ul. Starogardzka 11

DECYZJA

INSPEKTOR
ds. gospodarki przestrzennej

Na podstawie art. 155 ustawy z dnia 14 czerwca 1960r. - Kodeks Postępowania Administracyjnego (tekst jednolity Dz. U. nr 98 z 2000r., poz. 1071 z późniejszymi zmianami),
na wniosek Zakładu Utylizacji Odpadów Komunalnych „Stary Las” Sp. z o.o., z dnia 08.06.2009r.,

uchyla się częściowo

za zgodą stron decyzję nr GPK-7332/183a-CP/04/05/09 z dnia 23.01.2009r. zmieniającą za zgodą stron decyzję o ustaleniu lokalizacji inwestycji celu publicznego nr GPK-7332/183-CP/04/05 z dnia 24.10.2005r. dla inwestycji: *budowa gminnej drogi dojazdowej od drogi krajowej nr 22 w Rokocinie do zakładu utylizacji odpadów, projektowanego na działce nr 9 w Starym Lesie wraz z ewentualną przebudową infrastruktury technicznej kolidującej z zamierzoną inwestycją.*

Uchylenie dotyczy punktu 1 decyzji, w którym zmieniony został podmiot decyzji.

Pozostałe warunki decyzji pozostają bez zmian.

UZASADNIENIE

Zakład Utylizacji Odpadów Komunalnych „Stary Las” Sp. z o.o. wystąpił z wnioskiem o uchylenie części decyzji zmieniającej decyzję o ustaleniu lokalizacji inwestycji celu publicznego. Uchylenie dotyczyło zmiany podmiotu decyzji z Gminy Miejskiej Starogard Gd. na Zakład Utylizacji Odpadów Komunalnych „Stary Las”. Wystąpienie wnioskodawcy nastąpiło na skutek wezwania Starosty Starogardzkiego Nr AB.7531-12/61/09 z dnia 12.05.2009r., w którym stwierdzono nieprawidłowość w w/w decyzji. Wobec powyższego orzeczono jak w sentencji.

Od niniejsze decyzji służy stronom prawo wniesienia odwołania do Samorządowego Kolegium Odwoławczego za pośrednictwem Wójta Gminy Starogard Gd. w terminie 14 dni od daty jej otrzymania.

Otrzymują:

1. Zakład Utylizacji Odpadów Komunalnych „Stary Las” Sp. z o.o.
83-200 Starogard Gd., ul. Paderewskiego 6
2. Gmina Miejska Starogard Gd.
83-200 Starogard Gd., ul. Gdańska 6
3. a/a

Z UP. WOJTA

Maria Uściłowska
Naczelnik Wydziału
Gospodarki Przestrzennej i Komunalnej

Otrzymują:

1. Generalna Dyrekcja Dróg Krajowych i Autostrad
80-354 Gdańsk, ul. Subisława 5
2. Regionalny Zarząd Gospodarki Wodnej w Gdańsku
80-804 Gdańsk, ul. Rogaczewskiego 9/19
3. Irena i Albin Konkół
83-200 Starogard Gd., Rokocin 23
4. Aniela i Stanisław Zaborowscy
83-200 Starogard Gd., Sucumin 11

5. Gabriela Wątka
83-200 Starogard Gd., ul. Piłsudskiego 9
6. Piotr Stanek
83-200 Starogard Gd., Rokocin 38
7. Wiesław Sojka
83-200 Starogard Gd., Rokocin 39
8. Janina i Jerzy Goździelewscy
83-200 Starogard Gd., Rokocin 37
9. Andrzej Kopeć w imieniu Małgorzaty Hereygers
83-200 Starogard Gd., Sumin 14
10. Józef Kapałka
83-200 Starogard Gd., Sucumin 22
11. Gabriela i Wiesław Miszewscy
83-200 Starogard Gd., Stary Las 3
12. Ewa i Stefan Wojak
83-200 Starogard Gd., ul. Wybickiego 1A
13. Jan Fojut
83-200 Starogard Gd., Stary Las 4
14. Agencja Nieruchomości Rolnych
83-250 Skarszewy, ul. Starogardzka 11

5. Gabriela Wątka
83-200 Starogard Gd., ul. Piłsudskiego 9
6. Piotr Stanek
83-200 Starogard Gd., Rokocin 38
7. Wiesław Sojka
83-200 Starogard Gd., Rokocin 39
8. Janina i Jerzy Goździelewscy
83-200 Starogard Gd., Rokocin 37
9. Andrzej Kopeć w imieniu Małgorzaty Hereygers
83-200 Starogard Gd., Sumin 14
10. Józef Kapałka
83-200 Starogard Gd., Sucumin 22
11. Gabriela i Wiesław Miszewscy
83-200 Starogard Gd., Stary Las 3
12. Ewa i Stefan Wojak
83-200 Starogard Gd., ul. Wybickiego 1A
13. Jan Fojut
83-200 Starogard Gd., Stary Las 4
14. Agencja Nieruchomości Rolnych
83-250 Skarszewy, ul. Starogardzka 11

Województwo: pomorskie
 Powiat: starogardzki
 Jedn. ewidencyjna: 83-200 Starogard Gdański
STAROgard GDAŃSKI
 ul. Kościuszki 17
 tel. 58 56 220 45 (5)

WYPIS UPROSZCZONY Z REJESTRU GRUNTÓW

sporządzono dnia: 06.02.2009 08:33:18

Obręb	Ark.	Nr działki	JR	Pow. [ha]	Użytek lub klasa		Nr KW	Adres lub położenie
					Rodzaj	Pow. [ha]	lub inne dokumenty	
Forma władania i udział					Osoba i adres			
Rokocin [Nr 0004]	1	2/1	540	0.0237	RV	0.0237	KW 52852 (SR w Starogardzie Gdańskim)	
1/1 właściciel	ZAKŁAD UTYLIZACJI ODPADÓW KOMUNALNYCH STARY LAS SPÓŁKA Z OGRANICZONĄ ODPOWIEDZIALNOŚCIĄ siedziba: 83-200 Starogard Gdański ul. Gdańska 6							
Rokocin [Nr 0004]	1	23/1	540	0.0051	dr	0.0051	KW 52852 (SR w Starogardzie Gdańskim)	
1/1 właściciel	ZAKŁAD UTYLIZACJI ODPADÓW KOMUNALNYCH STARY LAS SPÓŁKA Z OGRANICZONĄ ODPOWIEDZIALNOŚCIĄ siedziba: 83-200 Starogard Gdański ul. Gdańska 6							
Rokocin [Nr 0004]	1	24/1	540	0.2167	RVI LsVI	0.0367 0.1800	KW 52852 (SR w Starogardzie Gdańskim)	
1/1 właściciel	ZAKŁAD UTYLIZACJI ODPADÓW KOMUNALNYCH STARY LAS SPÓŁKA Z OGRANICZONĄ ODPOWIEDZIALNOŚCIĄ siedziba: 83-200 Starogard Gdański ul. Gdańska 6							
Rokocin [Nr 0004]	1	25/1	540	0.5704	RIVa RIVb PsIV PsV LsVI dr-PsIII	0.1600 0.1400 0.0400 0.0300 0.1900 0.0104	KW 52852 (SR w Starogardzie Gdańskim)	
1/1 właściciel	ZAKŁAD UTYLIZACJI ODPADÓW KOMUNALNYCH STARY LAS SPÓŁKA Z OGRANICZONĄ ODPOWIEDZIALNOŚCIĄ siedziba: 83-200 Starogard Gdański ul. Gdańska 6							
Rokocin [Nr 0004]	1	26/1	540	0.2904	RIVa RIVb RV dr-RIVa	0.0500 0.1300 0.0900 0.0204	KW 52852 (SR w Starogardzie Gdańskim)	
1/1 właściciel	ZAKŁAD UTYLIZACJI ODPADÓW KOMUNALNYCH STARY LAS SPÓŁKA Z OGRANICZONĄ ODPOWIEDZIALNOŚCIĄ siedziba: 83-200 Starogard Gdański ul. Gdańska 6							
Rokocin [Nr 0004]	1	28/1	540	0.0073	dr	0.0073	KW 52852 (SR w Starogardzie Gdańskim)	
1/1 właściciel	ZAKŁAD UTYLIZACJI ODPADÓW KOMUNALNYCH STARY LAS SPÓŁKA Z OGRANICZONĄ ODPOWIEDZIALNOŚCIĄ siedziba: 83-200 Starogard Gdański ul. Gdańska 6							
Rokocin [Nr 0004]	1	29/7	540	0.1027	RIIIB RIVa	0.0427 0.0600	KW 52852 (SR w Starogardzie Gdańskim)	
1/1 właściciel	ZAKŁAD UTYLIZACJI ODPADÓW KOMUNALNYCH STARY LAS SPÓŁKA Z OGRANICZONĄ ODPOWIEDZIALNOŚCIĄ siedziba: 83-200 Starogard Gdański ul. Gdańska 6							
Rokocin [Nr 0004]	1	36/1	540	0.7864	dr	0.7864	KW 52852 (SR w Starogardzie Gdańskim)	
1/1 właściciel	ZAKŁAD UTYLIZACJI ODPADÓW KOMUNALNYCH STARY LAS SPÓŁKA Z OGRANICZONĄ ODPOWIEDZIALNOŚCIĄ siedziba: 83-200 Starogard Gdański ul. Gdańska 6							
Rokocin [Nr 0004]	1	46/6	540	0.0292	RIVa	0.0292	KW 52852 (SR w Starogardzie Gdańskim)	
1/1 właściciel	ZAKŁAD UTYLIZACJI ODPADÓW KOMUNALNYCH STARY LAS SPÓŁKA Z OGRANICZONĄ ODPOWIEDZIALNOŚCIĄ siedziba: 83-200 Starogard Gdański ul. Gdańska 6							
Rokocin [Nr 0004]	1	52/3	540	0.7245	RIVa RIVb RV RVI PsIV	0.0400 0.1600 0.3145 0.0100 0.2000	KW 52852 (SR w Starogardzie Gdańskim)	
1/1 właściciel	ZAKŁAD UTYLIZACJI ODPADÓW KOMUNALNYCH STARY LAS SPÓŁKA Z OGRANICZONĄ ODPOWIEDZIALNOŚCIĄ siedziba: 83-200 Starogard Gdański ul. Gdańska 6							
Rokocin [Nr 0004]	1	55/3	540	0.0010	RIVa	0.0010	KW 52852 (SR w Starogardzie Gdańskim)	
1/1 właściciel	ZAKŁAD UTYLIZACJI ODPADÓW KOMUNALNYCH STARY LAS SPÓŁKA Z OGRANICZONĄ ODPOWIEDZIALNOŚCIĄ siedziba: 83-200 Starogard Gdański ul. Gdańska 6							

Obręb	Ark.	Nr działki	JR	Pow. [ha]	Użytek lub klasa Rodzaj	Pow. [ha]	Nr KW lub inne dokumenty	Adres lub położenie
Forma władania i udział		Osoba i adres						
Rokocin [Nr 0004]	1	56	59	9.50	dr	9.50	KW 8286 (SR w Starogardzie Gdańskim)	
1/1 właściciel	SKARB PAŃSTWA							
1/1 zarządca trwały	DYREKCJA OKRĘGOWA DRÓG PUBLICZNYCH siedziba: Gdańsk							
Stary Las [Nr 0005]	1	9	28	25.19	RIVa RIVb RV RVI N	15.01 3.17 5.23 1.03 0.75	KW 49415 (SR w Starogardzie Gdańskim)	
1/1 właściciel	ZAKŁAD UTYLIZACJI ODPADÓW KOMUNALNYCH STARY LAS SPÓŁKA Z OGRANICZONĄ ODPOWIEDZIALNOŚCIĄ siedziba: 83-200 Starogard Gdański ul. Gdańska 6							
Stary Las [Nr 0005]	1	13/1	9	0.5725	dr	0.5725	KW 52852 (SR w Starogardzie Gdańskim)	
1/1 właściciel	ZAKŁAD UTYLIZACJI ODPADÓW KOMUNALNYCH STARY LAS SPÓŁKA Z OGRANICZONĄ ODPOWIEDZIALNOŚCIĄ siedziba: 83-200 Starogard Gdański ul. Gdańska 6							
Stary Las [Nr 0005]	1	14/25	17	0.5380	RIVa RIVb RV LVI N	0.0040 0.0500 0.4500 0.0200 0.0140	KW 33563 (SR w Starogardzie Gdańskim)	
1/1 właściciel	GMINA MIEJSKA STAROGARD GDAŃSKI siedziba: 83-200 Starogard Gdański ul. Gdańska 6							
Stary Las [Nr 0005]	1	15	9	0.66	dr	0.66	KW 52852 (SR w Starogardzie Gdańskim)	
1/1 właściciel	ZAKŁAD UTYLIZACJI ODPADÓW KOMUNALNYCH STARY LAS SPÓŁKA Z OGRANICZONĄ ODPOWIEDZIALNOŚCIĄ siedziba: 83-200 Starogard Gdański ul. Gdańska 6							
Stary Las [Nr 0005]	1	26/5	9	0.1048	RV LVI N	0.0300 0.0200 0.0548	KW 52852 (SR w Starogardzie Gdańskim)	
1/1 właściciel	ZAKŁAD UTYLIZACJI ODPADÓW KOMUNALNYCH STARY LAS SPÓŁKA Z OGRANICZONĄ ODPOWIEDZIALNOŚCIĄ siedziba: 83-200 Starogard Gdański ul. Gdańska 6							
Stary Las [Nr 0005]	1	26/7	9	0.0099	N	0.0099	KW 52852 (SR w Starogardzie Gdańskim)	
1/1 właściciel	ZAKŁAD UTYLIZACJI ODPADÓW KOMUNALNYCH STARY LAS SPÓŁKA Z OGRANICZONĄ ODPOWIEDZIALNOŚCIĄ siedziba: 83-200 Starogard Gdański ul. Gdańska 6							
Stary Las [Nr 0005]	1	29/2	9	0.0447	N	0.0447	KW 52852 (SR w Starogardzie Gdańskim)	
1/1 właściciel	ZAKŁAD UTYLIZACJI ODPADÓW KOMUNALNYCH STARY LAS SPÓŁKA Z OGRANICZONĄ ODPOWIEDZIALNOŚCIĄ siedziba: 83-200 Starogard Gdański ul. Gdańska 6							
Stary Las [Nr 0005]	1	30/1	9	0.0326	RIVb N	0.0076 0.0250	KW 52852 (SR w Starogardzie Gdańskim)	
1/1 właściciel	ZAKŁAD UTYLIZACJI ODPADÓW KOMUNALNYCH STARY LAS SPÓŁKA Z OGRANICZONĄ ODPOWIEDZIALNOŚCIĄ siedziba: 83-200 Starogard Gdański ul. Gdańska 6							
Stary Las [Nr 0005]	1	35/1	9	0.2109	dr	0.2109	KW 52852 (SR w Starogardzie Gdańskim)	
1/1 właściciel	ZAKŁAD UTYLIZACJI ODPADÓW KOMUNALNYCH STARY LAS SPÓŁKA Z OGRANICZONĄ ODPOWIEDZIALNOŚCIĄ siedziba: 83-200 Starogard Gdański ul. Gdańska 6							
Stary Las [Nr 0005]	1	36/1	9	0.1156	RV	0.1156	KW 52852 (SR w Starogardzie Gdańskim)	
1/1 właściciel	ZAKŁAD UTYLIZACJI ODPADÓW KOMUNALNYCH STARY LAS SPÓŁKA Z OGRANICZONĄ ODPOWIEDZIALNOŚCIĄ siedziba: 83-200 Starogard Gdański ul. Gdańska 6							
Stary Las [Nr 0005]	1	38/1	9	0.2322	RV PsV W	0.2000 0.0300 0.0022	KW 52852 (SR w Starogardzie Gdańskim)	
1/1 właściciel	ZAKŁAD UTYLIZACJI ODPADÓW KOMUNALNYCH STARY LAS SPÓŁKA Z OGRANICZONĄ ODPOWIEDZIALNOŚCIĄ siedziba: 83-200 Starogard Gdański ul. Gdańska 6							
Sucumin [Nr 0006]	1	4	101	0.49	Wp	0.49		

Obręb	Ark.	Nr działki	JR	Pow. [ha]	Użytek lub klasa Rodzaj	Pow. [ha]	Nr KW lub inne dokumenty	Osoba i adres
Forma władania i udział								
1/1 właściciel		SKARB PAŃSTWA						
1/1 wykonawca prawa własności		ZARZĄD MELIORACJI I URZĄDZEŃ WODNYCH WOJEWÓDZTWA POMORSKIEGO siedziba: 80-804 Gdańsk ul. Rogaczewskiego 9/19						
Sucumin [Nr 0006]	1	6/1	251	0.5194	PsIV LsIV	0.0094 0.5100	KW 52852 (SR w Starogardzie Gdańskim)	
1/1 właściciel		ZAKŁAD UTYLIZACJI ODPADÓW KOMUNALNYCH STARY LAS SPÓŁKA Z OGRANICZONĄ ODPOWIEDZIALNOŚCIĄ siedziba: 83-200 Starogard Gdański ul. Gdańska 6						
Sucumin [Nr 0006]	1	7	251	0.1800	dr	0.1800	KW 52852 (SR w Starogardzie Gdańskim)	
1/1 właściciel		ZAKŁAD UTYLIZACJI ODPADÓW KOMUNALNYCH STARY LAS SPÓŁKA Z OGRANICZONĄ ODPOWIEDZIALNOŚCIĄ siedziba: 83-200 Starogard Gdański ul. Gdańska 6						
Sucumin [Nr 0006]	1	12/1	251	0.1262	dr	0.1262	KW 52852 (SR w Starogardzie Gdańskim)	
1/1 właściciel		ZAKŁAD UTYLIZACJI ODPADÓW KOMUNALNYCH STARY LAS SPÓŁKA Z OGRANICZONĄ ODPOWIEDZIALNOŚCIĄ siedziba: 83-200 Starogard Gdański ul. Gdańska 6						

Ilość działek na wypisie: 27

Suma powierzchni działek: 41.2842 ha

DOKUMENT SŁUŻY DO CELÓW
INFORMACYJNYCH

Z up. Starosty
Dział Rejestrowo-Inspekcji
Inspekcji Rejestracji
Ewidencji Gruntów

Firma Projektowo – Usługowa
Anna Żwan
83-200 Starogard Gdański
ul. Żabia 1

Opinia prostująca do uzgodnienia nr SE-VII-482/4/10 z dnia 19.01.2010 r.

Na wniosek P. Anny Żwan, Firma Projektowo – Usługowa, Starogard Gdański, ul. Żabia 1, z dnia 21.05.2010 r. (data wpływu 24.05.2010 r.), bez nr – u, **Państwowy Powiatowy Inspektor Sanitarny w Starogardzie Gdańskim** prostuje na żądanie strony następujący błąd pisarski w uzgodnieniu z dnia 19.01.2010 r., Nr SE-VII-482/4/10, w sprawie *uzgodnienia projektu budowlanego przebudowy sieci wodociągowej w miejscowości Stary Las, dz. nr 25/1, 26/1, 36/1, gmina Starogard Gdański*

- w wierszu 5 uzgodnienia i wierszu 1 uzasadnienia, zamiast nazwy miejscowości „Stary Las”, powinno być: „**Rokocin**”.

Uzasadnienie

Dnia 19.01.2010 roku Państwowy Powiatowy Inspektor Sanitarny w Starogardzie Gdańskim uzgodnił projekt budowlany przebudowy sieci wodociągowej w miejscowości Stary Las, dz. nr 25/1, 26/1, 36/1, gmina Starogard Gdański. Pismem z dnia 21.05.2010 r. (data wpływu 24.01.2010 r.) P. Anna Żwan, Firma Projektowo – Usługowa, Starogard Gdański, ul. Żabia 1, zwróciła się z prośbą o korektę ww. uzgodnienia w części dotyczącej nazwy miejscowości. Błędny zapis nazwy miejscowości był wynikiem omyłki pisarskiej projektanta.

Otrzymują:

1. adresat
2. a/a

**Państwowy Powiatowy
Inspektor Sanitarny**
w Starogardzie Gdańskim

Jolanta Staniszevska
Jolanta Staniszevska

**Państwowy Powiatowy
Inspektor Sanitarny
w Starogardzie Gdańskim**
ul. Kanałowa 5
83-200 Starogard Gdański

SE-VII-482/4/10

STAROSTA STAROGARDZKI
83-200 Starogard Gdański
Starogard Gdański, ul. Kanałowa 5, 83-200 Starogard Gdański
tel. 84 56 220 45
Za dowodem doręczenia

**Firma Projektowo – Usługowa
Anna Żwan
83-200 Starogard Gdański
ul. Żabia 1**

UZGODNIENIE

Na podstawie art. 3 pkt 2a ustawy z dnia 14.03.1985 r. o Państwowej Inspekcji Sanitarnej (t.j. Dz. U. z 2006 r., Nr 122, poz. 851 z późn. zm.) **Państwowy Powiatowy Inspektor Sanitarny w Starogardzie Gdańskim** po zapoznaniu się z przedłożoną przez Firmę Projektowo – Usługową, Anna Żwan, Starogard Gdański, ul. Żabia 1, przy piśmie bez nr – u, z dnia 18.01.2010 r. (data wpływu 18.01.2010 r.) dokumentacją: **Projekt budowlany przebudowy sieci wodociągowej w miejscowości Stary Las, dz. nr 25/1, 26/1, 36/1, gmina Starogard Gdański**

**projektant: mgr inż. Wojciech Żwan
inwestor: Gmina Starogard Gdański**

uzgadnia

przedłożoną dokumentację w zakresie wymagań sanitarnych i zdrowotnych z następującą uwagą:

1. zastosowanie wybranych materiałów i/lub wyrobów do dystrybucji wody wymaga uzyskania oceny higienicznej Państwowego Powiatowego Inspektora Sanitarnego w Starogardzie Gdańskim, zgodnie z § 18 rozporządzenia Ministra Zdrowia z dnia 29.03.2007 r. w sprawie jakości wody przeznaczonej do spożycia przez ludzi (Dz. U. Nr 61, poz. 417).

UZASADNIENIE

W miejscowości Stary Las, gmina Starogard Gdański, na terenie działek nr 25/1, 26/1 i 36/1 zaprojektowano przebudowę sieci wodociągowej.

Decyzje o ustaleniu lokalizacji inwestycji celu publicznego nr GPK-7332/183-CP/04/05, GPK-7332/183a-CP/04/05/09 i GPK-7322/183b-CP/04/05/09 wydane przez Wójta Gminy Starogard Gdański.

Zaprojektowano sieć wodociągową z rur PVC Ø 90 na długości ok. 547,0 mb oraz włączenie jej do istniejącej sieci poprzez trójnik żeliwny.

W projekcie wskazano rodzaj materiałów do budowy sieci wodociągowej. Zgodnie z obowiązującymi przepisami, w celu ich zastosowania należy uzyskać oceny higieniczne właściwego państwowego powiatowego inspektora sanitarnego. Ocena wydawana jest na podstawie dokumentacji zawierającej informacje podane w § 18 ust. 3 rozporządzenia Ministra Zdrowia z dnia 29.03.2007 r. w sprawie jakości wody przeznaczonej do spożycia przez ludzi.

Podstawa prawna:

rozporządzenie Ministra Infrastruktury z dnia 12.04.2002 r. w sprawie warunków technicznych, jakim powinny odpowiadać budynki i ich usytuowanie (Dz.U. z 2002 r. Nr 75, poz. 690 z późn. zm.);
rozporządzenie Ministra Zdrowia z dnia 29.03.2007 r. w sprawie jakości wody przeznaczonej do spożycia przez ludzi (Dz. U. Nr 61, poz. 417).

Niniejsze uzgodnienie jest ważne pod warunkiem dołączenia do niego dokumentacji jak wyżej, na której znajduje się klauzula stwierdzająca uzgodnienie z Państwowym Powiatowym Inspektorem Sanitarnym w Starogardzie Gdańskim.

Otrzymują:

1. Adresat
2. a/a

**Państwowy Powiatowy
Inspektor Sanitarny
w Starogardzie Gdańskim**
Jolanta Stankiewicz

tel. 58 56 220 45 (5)

Uzgodniono na podstawie Art. 3 Ustawy z dnia 1985-03-14 o Państwowej Inspekcji Sanitarnej (i.t. Dz. U. nr 22, poz. 851 z późn. zm.) oraz Art. 106/123 K.p. pod warunkiem wprowadzenia uwag zawartych w postanowieniu uprzednim

Nr SE-VII/489/40/10 z dnia 18.07.2010

Panstwowy Powiatowy
Inspektor Sanitarny
w Starogardzie Gdańskim

Jolanta Smiszewska

Styczeń 2010

4.

podpis <i>[Signature]</i>	Rysunek Zwaa specjalności instalac. kradzeń wodę - kan. cykl gazowych oraz klejania robotami bał. graniczn.
---	--

058 94/Gd/2002


5732 / 01

STAROSTA STAROGARDZKI
83-200 Starogard Gdański
ul. Kościuszki 17 (5)
tel. 58 56 220 45

Zakład Utylizacji Odpadów Komunalnych
"STARY LAS" Sp. z o.o.
83-200 Starogard Gdański
ul. Paderewskiego 6
NIP 5922045404 REGON 192921658

105.1 104.4
uzgodnieniem brzości
gręci wodociągowej 29/8

Prezes Zarządu
[Signature]
Piotr Kotakowski

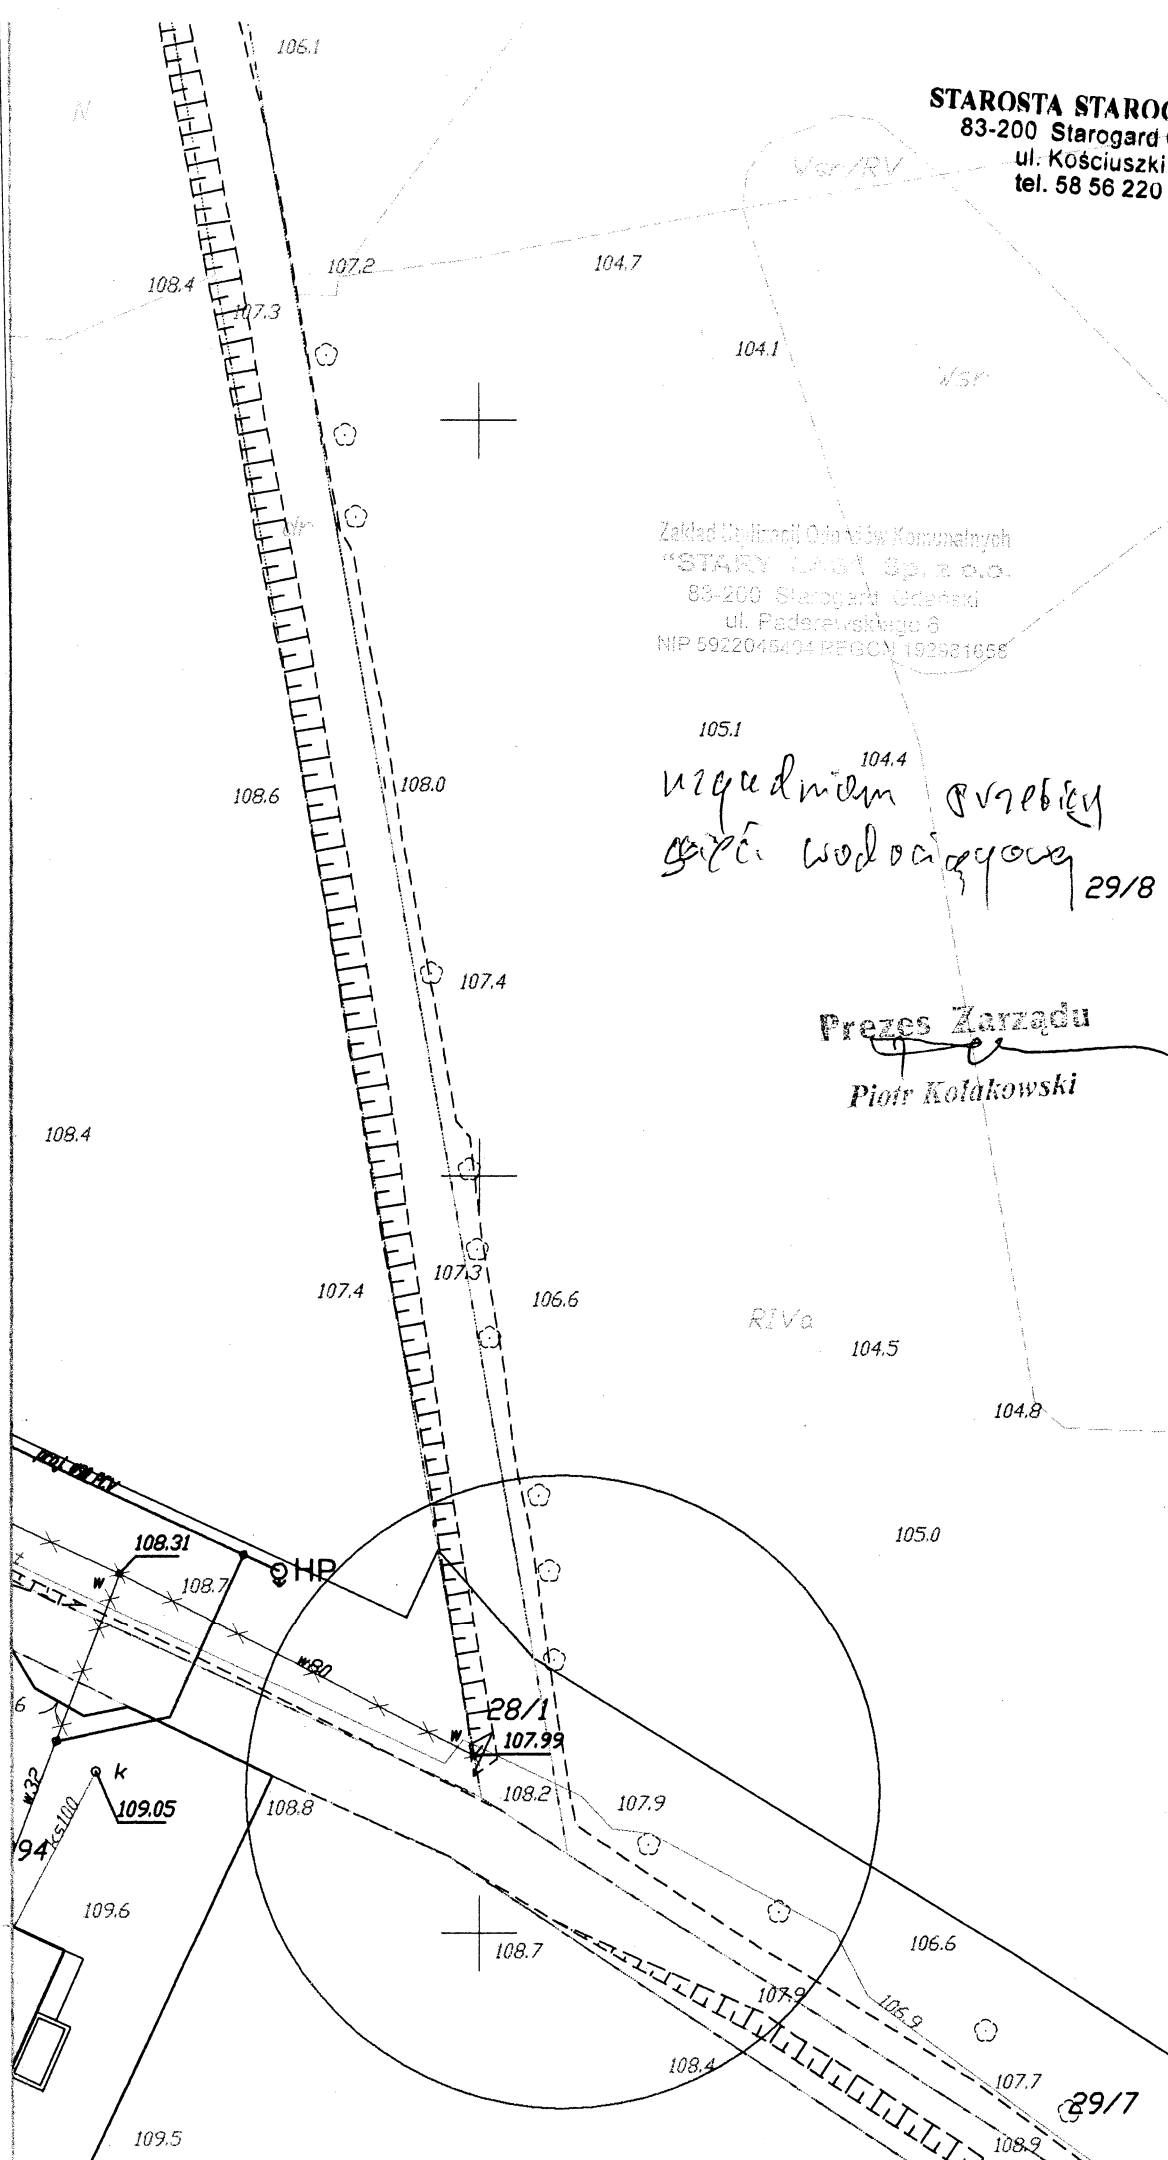

Miejsce i data: Starogard Gd., 08 styczeń 2010

**Starostwo Powiatowe w Starogardzie
Gdańskim
Wydział Geodezji, Katastru i Gospod.
Nieruch.
Zespół Uzgadniania Dokumentacji
Projektowej
83-200 Starogard Gdański
ul. Kościuszki 17, tel. 562-64-50**

Wasz znak: - z dnia: 2010.01.06

Wniosek nr **GG.III.7442-1/12/2010** z dnia 2010.01.06

Termin posiedzenia: 2010.01.07

OPINIA nr GG.III.7442-1/12/2010

Na podstawie art. 28 ust.2 i art. 59 ustawy z dnia 17 maja 1989 r. - Prawo geodezyjne i kartograficzne (Dz.U. z 2005 r. Nr 240, poz. 2027 z późniejszymi zmianami), § 11 ust 1 rozporządzenia Ministra Rozwoju Regionalnego i Budownictwa z dnia 2 kwietnia 2001 r. w sprawie geodezyjnej ewidencji sieci uzbrojenia terenu oraz zespołów uzgadniania dokumentacji projektowej (Dz.U. Nr.38 poz. 455) oraz Zarządzenia nr 90 Starosty Starogardzkiego z dnia 7 listopada 2007 r. w sprawie powołania Zespołu Uzgadniania Dokumentacji Projektowej

UZGADNIAM

1. Sieć wodociągowa z przyłączami.

Lokalizacja obiektu: **Rokocin, gm. Starogard Gdański, dz. nr 26/1, 36/1, 293, 294, 26/2, 25/1.**

Inwestor realizowanego obiektu: GMINA MIEJSKA STAROGARD GDAŃSKI
83-200 Starogard Gdański
ul. Gdańska 6

UWAGI I ZALECENIA do opinii GG.III.7442-1/12/2010

1. Uzgodnienie zachowuje ważność przez okres 3 lat od dnia wydania opinii z zastrzeżeniem § 13 ust.2 rozp. MRRiB z dn. 2 kwietnia 2001 r. (Dz.U. Nr 38, poz.455).
2. Wszystkie trwałe obiekty budowlane podlegają wytyczeniu przez jednostkę wykonawstwa geodezyjnego.
3. Rozpoczęcie robót budowlano-montażowych należy zgłosić 5 dni przed terminem wg właściwości do instytucji branżowych - gestorów sieci zlokalizowanych w granicach projektowanej inwestycji.
4. Warunkiem odbioru zrealizowanych obiektów budowlanych jest pomiar powykonawczy wykonany przez jednostkę wykonawstwa geodezyjnego (w przypadku przewodów podziemnych przed ich zasypaniem).
5. Wszystkie trwałe znaki geodezyjne podlegają ochronie.
6. Prace ziemne w obrębie skrzyżowań i zbliżeń z istniejącymi urządzeniami podziemnymi należy wykonywać ręcznie, zgodnie z wymogami PN i przed zasypaniem zgłosić do odbioru.
7. Przed przystąpieniem do robót budowlanych budowa wymaga zgodnie z Ustawą prawo budowlane z dnia 7 lipca 1994 r. (Dz.U. z 2006 r. Nr 156, poz. 1118 z późniejszymi zmianami) zgłoszenia właściwemu organowi administracji architektoniczno-budowlanej lub uzyskania pozwolenia na budowę.
8. Nie przestrzeganie uwag i zaleceń ZUDP podlega sankcji wynikającej z art. 48.1 pkt. 3 i 6 ustawy z dnia 17 maja 1989r. Prawo geodezyjno-kartograficzne (Dz.U. z 2005 r. Nr 240, poz. 2027 z późniejszymi zmianami)
9. Inne uwagi i zalecenia wynikające z protokołu posiedzenia ZUDP:


Bez uwag.

Integralną częścią niniejszej opinii jest projekt opatrzony klauzulą potwierdzającą dokonanie uzgodnienia.

Wydanie niniejszej opinii nie podlega opłacie skarbowej na podst. Art.3 Ustawy o opłacie skarbowej z dnia 16 listopada 2006 r. (Dz.U. Nr 225, poz.1635 z późniejszymi zmianami).

Z upr. Starosty
Rendia Kleina
Przewodnicząca Zespołu
Uzgadniania Dokumentacji Projektowej

(5)

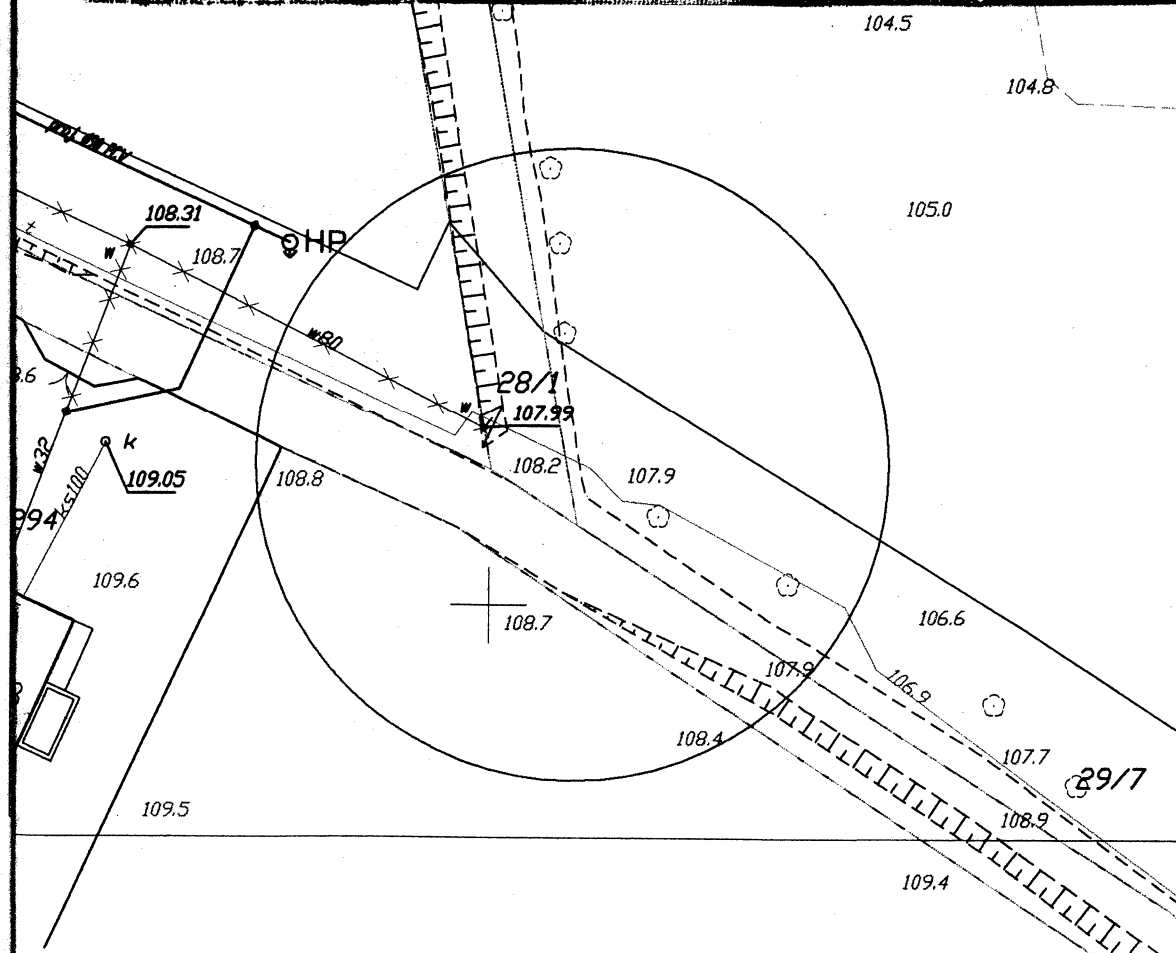

**Starostwo Powiatowe w Starogardzie
Gdańskim
Wydział Geodezji, Katastru i Gospod.
Nieruch.
Zespół Uzgadniania Dokumentacji
Projektowej
83-200 Starogard Gdański
ul. Kościuszki 17, tel. 562-64-50**

Wasz znak: - z dnia: 2010.05.25

Wniosek nr **GG.III.7442-1/275/2010** z dnia 2010.05.25

Termin posiedzenia: 2010.05.27

OPINIA nr GG.III.7442-1/275/2010

Na podstawie art. 28 ust.2 i art. 59 ustawy z dnia 17 maja 1989 r. - Prawo geodezyjne i kartograficzne (Dz.U. z 2005 r. Nr 240, poz. 2027 z późniejszymi zmianami), § 11 ust 1 rozporządzenia Ministra Rozwoju Regionalnego i Budownictwa z dnia 2 kwietnia 2001 r. w sprawie geodezyjnej ewidencji sieci uzbrojenia terenu oraz zespołów uzgadniania dokumentacji projektowej (Dz.U. Nr.38 poz. 455) oraz Zarządzenia nr 90 Starosty Starogardzkiego z dnia 7 listopada 2007 r. w sprawie powołania Zespołu Uzgadniania Dokumentacji Projektowej

UZGADNIAM

1. Przyłącze wodociągowe

- zmiana do projektu uzgodnionego w ZUDP opinią nr GG.III.7442-1-12/2010.

Lokalizacja obiektu: Rokocin, gm. Starogard Gdański, dz. nr 26/1, 36/1.

Inwestor realizowanego obiektu: GMINA MIEJSKA STAROGARD GDAŃSKI
83-200 Starogard Gdański
ul. Gdańska 6

UWAGI I ZALECENIA do opinii GG.III.7442-1/275/2010

1. Uzgodnienie zachowuje ważność przez okres 3 lat od dnia wydania opinii z zastrzeżeniem § 13 ust.2 rozp. MRRiB z dn. 2 kwietnia 2001 r. (Dz.U. Nr 38, poz.455).
2. Wszystkie trwałe obiekty budowlane podlegają wytyczeniu przez jednostkę wykonawstwa geodezyjnego.
3. Rozpoczęcie robót budowlano-montażowych należy zgłosić 5 dni przed terminem wg właściwości do instytucji branżowych - gestorów sieci zlokalizowanych w granicach projektowanej inwestycji.
4. Warunkiem odbioru zrealizowanych obiektów budowlanych jest pomiar powykonawczy wykonany przez jednostkę wykonawstwa geodezyjnego (w przypadku przewodów podziemnych przed ich zasypaniem).
5. Wszystkie trwałe znaki geodezyjne podlegają ochronie.
6. Prace ziemne w obrębie skrzyżowań i zbliżeń z istniejącymi urządzeniami podziemnymi należy wykonywać ręcznie, zgodnie z wymogami PN i przed zasypaniem zgłosić do odbioru.
7. Przed przystąpieniem do robót budowlanych budowa wymaga zgodnie z Ustawą prawo budowlane z dnia 7 lipca 1994 r. (Dz.U. z 2006 r. Nr 156, poz. 1118 z późniejszymi zmianami) zgłoszenia właściwemu organowi administracji architektoniczno-budowlanej lub uzyskania pozwolenia na budowę.
8. Nie przestrzeganie uwag i zaleceń ZUDP podlega sankcji wynikającej z art. 48.1 pkt. 3 i 6 ustawy z dnia 17 maja 1989r. Prawo geodezyjno-kartograficzne (Dz.U. z 2005 r. Nr 240, poz. 2027 z późniejszymi zmianami)
9. Inne uwagi i zalecenia wynikające z protokołu posiedzenia ZUDP:

Bez uwag.

Integralną częścią niniejszej opinii jest projekt opatrzony klauzulą potwierdzającą dokonanie uzgodnienia.

Wydanie niniejszej opinii nie podlega opłacie skarbowej na podst. Art.3 Ustawy o opłacie skarbowej z dnia 16 listopada 2006 r. (Dz.U. Nr 225, poz. 1635 z późniejszymi zmianami).

Z upr. Starosty
Renata Kleina
Przewodnicząca Zespołu
Uzgadniania Dokumentacji Projektowej

UZGODNIENIE Nr 32446

z dnia 31-08-2010

STAROSTA STAROGARDZKI
83-200 Starogard Gdański
ul. Kościuszki 17 (5)
tel. 58 56 220 45

Dotyczy: Projekt gminnej drogi dojazdowej wraz z siecią wodociagową do Zakładu Utylizacji Odpadów w Starym Lesie.

Przedłożony projekt uzgadnia się na następujących warunkach:

1. Istniejąca sieć telekomunikacyjna podziemna, będąca własnością Telekomunikacji Polskiej S.A., Pionu Technicznej Obsługi Klienta, naniesiona na mapie sytuacyjno – wysokościowej.
2. Odkryte w trakcie prowadzenia prac, podziemne elementy infrastruktury telekomunikacyjnej TP nie zinwentaryzowane geodezyjnie, należy zabezpieczyć i niezwłocznie powiadomić TP, w celu określenia sposobu usunięcia kolizji.
Kontakt:
Pan Bartosz Wroniak
tel. 58 5625880; fax 58 5622200,
3. Wykonawca z 7-dniowym wyprzedzeniem, musi pisemnie powiadomić Telekomunikację Polską S.A., Pion Technicznej Obsługi Klienta, Dział Zarządzania Zasobami Sieci, 80-376 Gdańsk, ul. Czerwony Dwór 25, fax 058 344 44 00, o zamiarze rozpoczęcia prac, podając jednocześnie numer powyższego Uzgodnienia.
4. Podczas prowadzenia prac:
 - w pobliżu urządzeń TP prace ziemne należy prowadzić ręcznie, z zachowaniem szczególnej ostrożności, przy skrzyżowaniach i zbliżeniach z urządzeniami TP S.A. zachować odległości wynikające z polskich i branżowych norm.
 - w razie odkrycia urządzeń telekomunikacyjnych należy je zabezpieczyć przed uszkodzeniem i osiadaniem ziemi. Skrzyżowania i zbliżenia należy wykonać zgodnie z wymaganiami Rozporządzenia Ministra Infrastruktury z 26.10.2005, a przed zasypaniem urządzeń, w celu stwierdzenia poprawności wykonania prac i braku uszkodzeń na urządzeniach TP, należy skontaktować się z pracownikiem TP wymienionym w punkcie 2.
 - przed rozpoczęciem prac ziemnych, ustalić głębokość ułożenia podziemnej infrastruktury TP metodą przekopu próbnego. W szczególnych przypadkach prace ziemne prowadzić pod nadzorem pracownika TP,
 - przy niwelacji terenu doprowadzić do zachowania normatywnej głębokości dla infrastruktury TP,
 - dokonać regulacji ram i pokryw studni kablowych do poziomu wyznaczonego przez projektowane rzędne. Koszty związane z regulacją, wymianą i naprawą uszkodzonych elementów studni oraz innych urządzeń telekomunikacyjnych podczas prowadzonych prac ponosi Inwestor,
 - w miejscach skrzyżowań oraz na planowanych wjazdach, na infrastrukturze TP zastosować ostonowe, dwudzielne rury lub inne trwałe zabezpieczenie.
5. Telekomunikacja Polska S.A. Pion Technicznej Obsługi Klienta, zobowiązuje Inwestora i Wykonawcę robót do prowadzenia prac w sposób wykluczający możliwość uszkodzenia naszych urządzeń i powstania awarii sieci telekomunikacyjnej oraz pokrycia wszelkich kosztów związanych z powstaniem awarii sieci telekomunikacyjnej na skutek prowadzenia tych prac,
6. Zakończenie zadania inwestycyjnego wymaga zgłoszenia do TP w celu sprawdzenia prawidłowości wykonania prac. Kontakt zgodnie z punktem 2.
7. Ze względu na możliwość wystąpienia zmian w zasobach infrastruktury telekomunikacyjnej na obszarze objętym projektem, niniejsze Uzgodnienie ważne jest 24 miesiące od daty jego wydania.

Piotr Peda

Dział Zarządzania
Zasobami Fizycznymi Sieci

tel. 58 56 220 45 (5)

Rzędna terenu	107,4	107,4	107,4
Rzędna osi (dna) przyłącza	105,8	105,8	105,8
Średnica Materiał	Dn 40 PE		
Głębokość	1,6	1,6	
Długość (m)  Spadek (%)	0,0%	2,91,0	1,0%
	0,0	2,9	3,9

Projektant: mgr inż. Wojciech Zajączkowski
Upr. Nr 1739/GD/90
Instalacje w szczególności instalacje
Sprawdzający: mgr inż. Adam Gajda
Upr. Nr 1259/GD/90
Instalacji i urządzeń wod.-kan. wentylacyjnych i nowych brzo-
wiania i kierowania robotami
gwarantującymi bez awarii

upr. nr 3739/Gd/88. 94/Gd/2002
Nr ewid. POM/IS/5732/01

STAROSTA STAROGARDZKI

83-200 Starogard Gdański

ul. Kościuszki 17 (5)

tel. 58 56 220 45

granica działki

45°

dz.nr 25/1

dz.nr 36/1

Nawierłka
przyłączeniowa 90/40

Projektowana sieć
wody Dn90 PCV

Kształtka
adaptacyjna

woda do likwidacji

istniejące przyłącze

p.p.100.00 m.n.p.m.

Rzędna terenu	107,4			108,0
Rzędna osi (dna) przyłącza	105,8			106,4
Średnica Materiał		Dn 40 PE	Dn 40 PE	
Głębokość	1,6			1,6
Długość (m) / Spadek (%)	12,80			4,6%
	0,0	9,85	11,75	12,80

Firma Projektowo-Usługowa Anna Żwan 83-200 Starogard Gd. ul.Zabin 1tel. (058)56-102 98

Obiekt : Przebudowa przyłącza wodociągowego

Data Sygn. 2010

Adres : Stary las dz. nr 25/1,36/1, Obr. Rolniczy


Profil sieci wody

Branża:
Sanitarna


Projektant: mgr inż. Wojciech Żwan
Upr. Nr 3739/Gd/88
Upr. Nr 94/Gd/2002
Sprawdził: mgr inż. Adam Papaj
Upr. Nr 1529/EL/90

mgr inż. Anna Żwan
Upr. budowlana w specjalności instalac.
ciepłotnych, wentylacyjnych i gazowych oraz
projektowania i kierowania robotami
budowlanymi bez ograniczeń
mgr inż. Adam Papaj
Upr. budowlana w specjalności instalac.
ciepłotnych, wentylacyjnych i gazowych oraz
projektowania i kierowania robotami
budowlanymi bez ograniczeń
Upr. Nr 3739/Gd/88, 94/Gd/2002
Nr 1529/EL/90


dz.nr 25/1

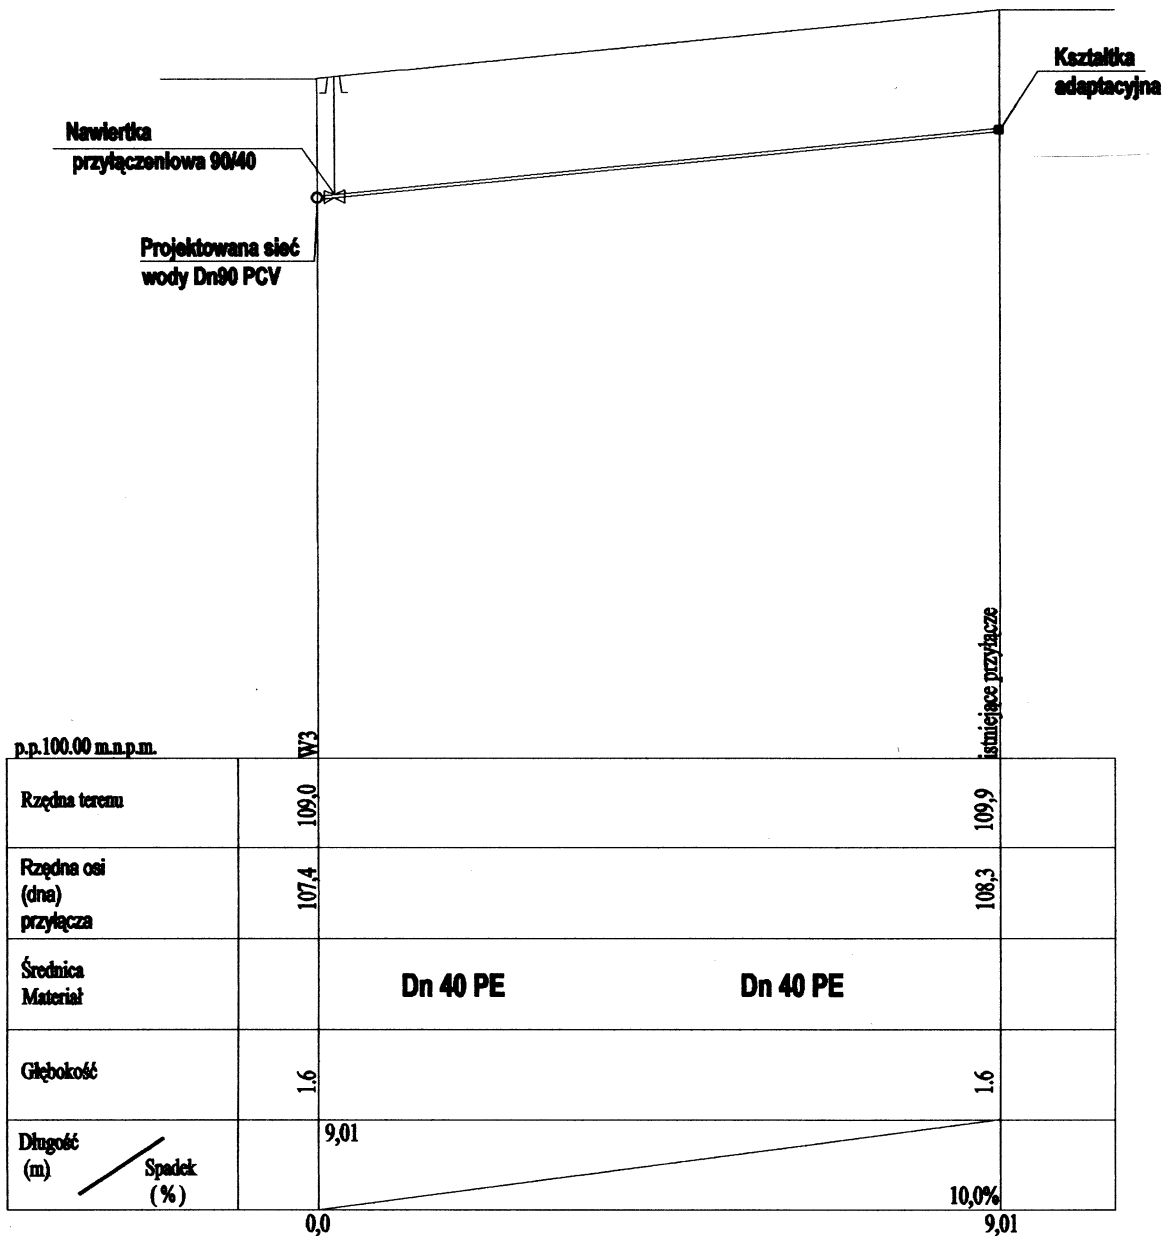


Firma Projektowo-Usługowa Anna Żwan 83-200 Starogard Gd. ul. Żabin 1 tel. (058)56-102 98	
Obiekt : Przebudowa przyłącza wodociągowego	
Adres : Stary las dz. nr 25/1 , Obr. Rolnicza	
Profil sieci wody	
Branża: Sanitarna	Projektant: mgr inż. Wojciech Żwan Upr. Nr 3739/Gd/88 Sprawdził: mgr inż. Adam Papaj Upr. Nr 1529/EL/90

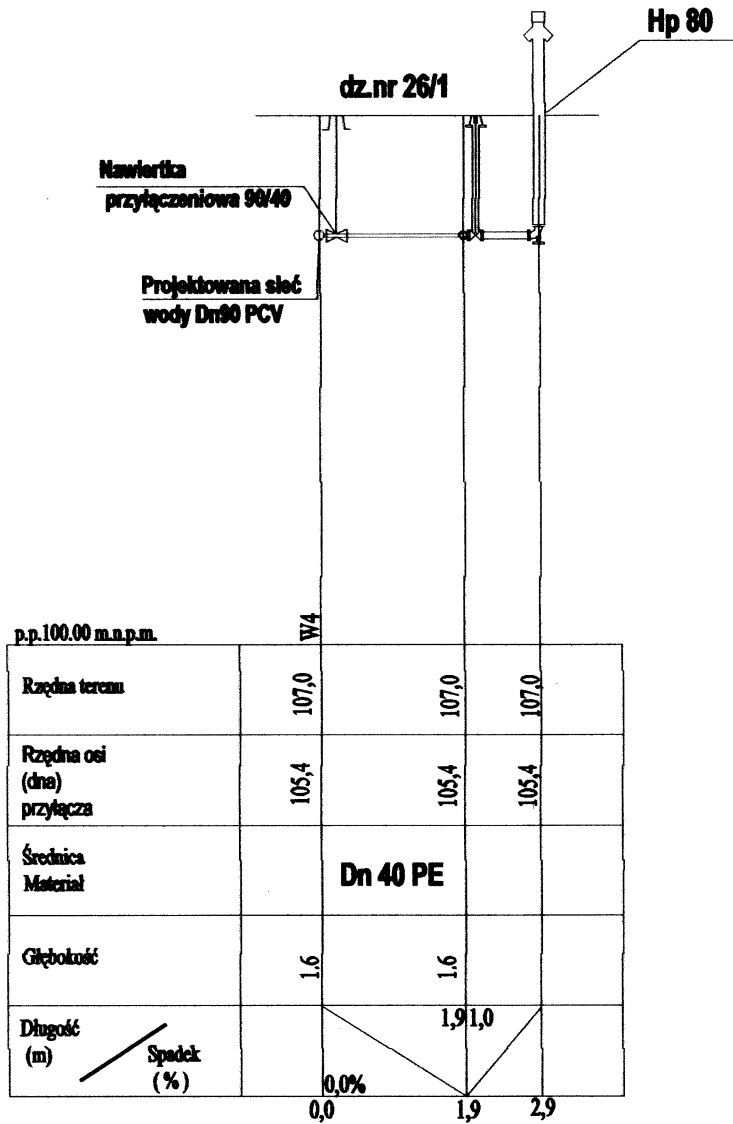


Firma Projektowo-Usługowa Anna Żwan 83-200 Starogard Gd. ul. Żabin 1 tel. (058) 56-102 98	
Obiekt: Przebudowa przyłącza wodociągowego	
Adres: Stary las dz. nr 26/1	
Profil sieci wody	
Bransz:	Projektant: mgr inż. Wojciech Żwan
Sanitarna	Upr. Nr 3739/Gd/88, 94/Gd/2002
	Sprawdził: mgr inż. Adam Papaj
	Upr. Nr 1529/MEL/80

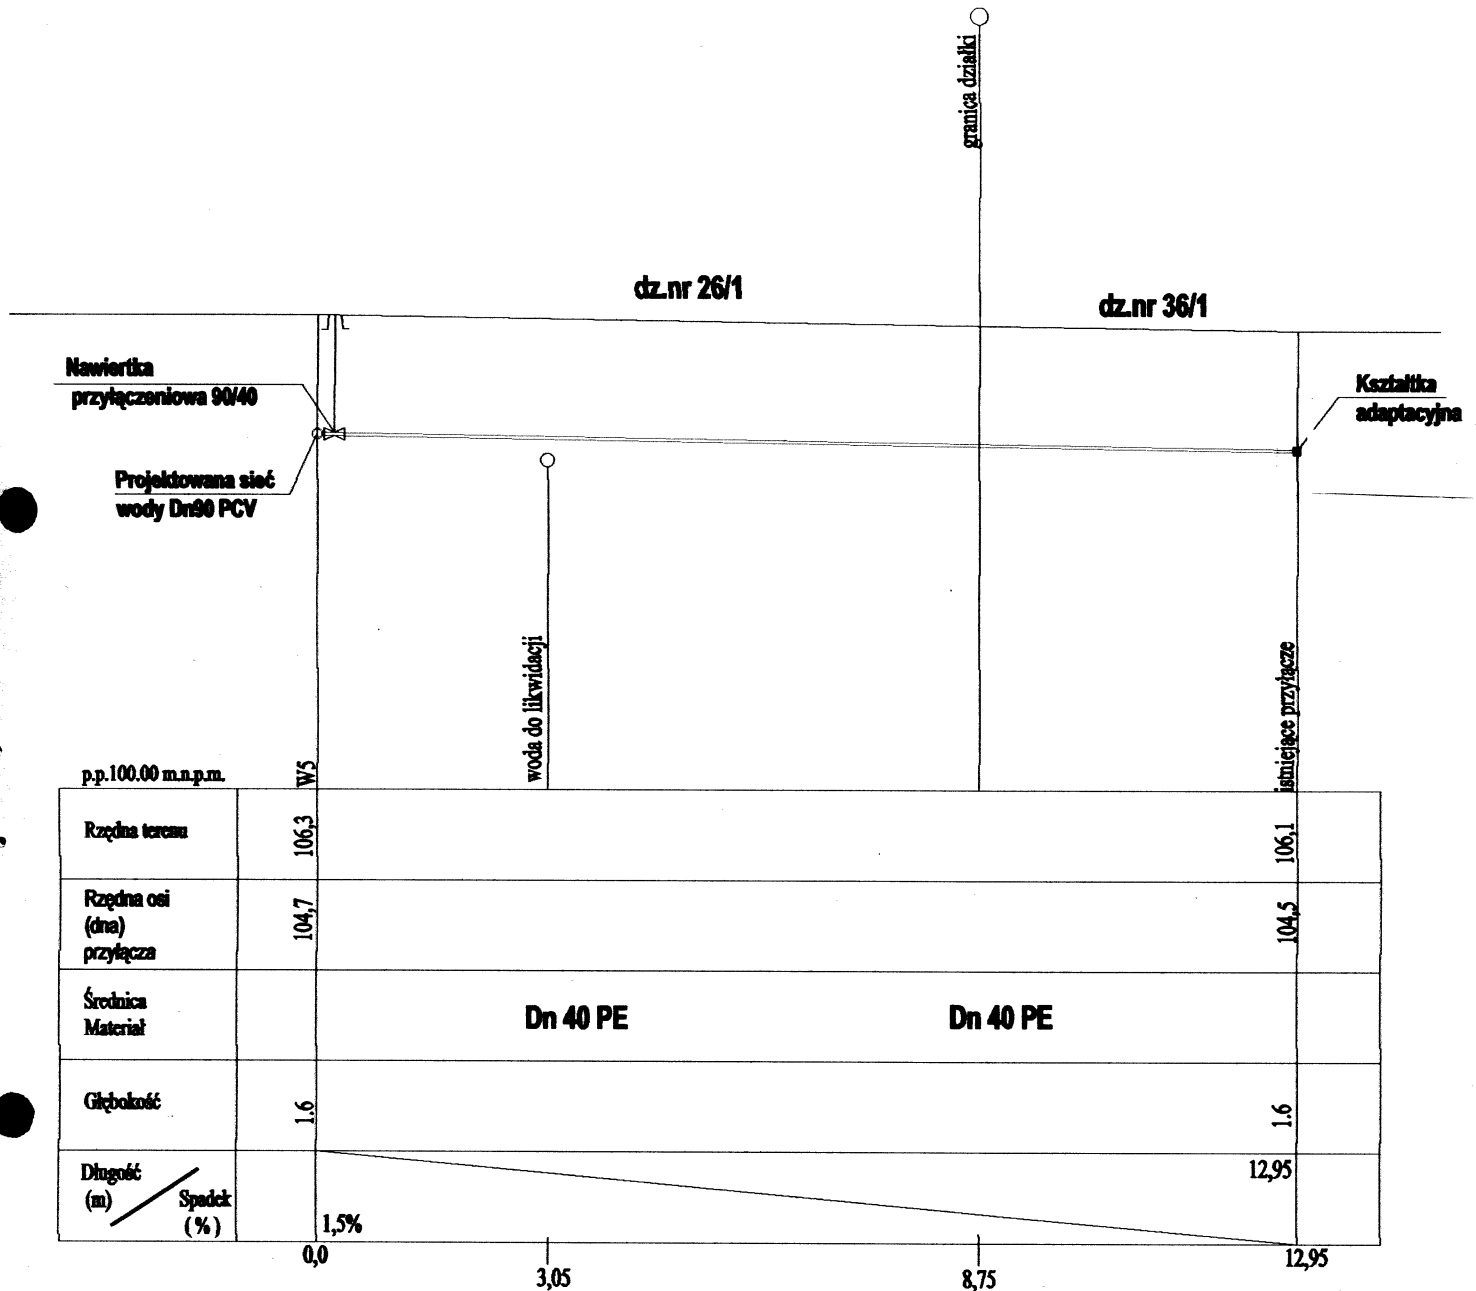

Firma Projektowo-Uslugowa Anna Żwan 83-200 Starogard Gd. ul. Żabin 1 tel. (58) 56-102 98	
Obiekt : Prace budowlane przyłącza wodociągowego	Upr. budowlane w Starogardzie Gdańskim
Adres : Stary las dz. nr 26/1, 36/1, Dbr. Polan	Instalacje wod.-kan. i gazowe oraz wentylacyjne i klimatyzacyjne
Profil sieci wody	
Projektant: mgr inż. Wojciech Żwan	Upr. Nr 3739/Gd/88
Sanitarna	Upr. Nr 94/Gd/2000
	Sprawdził: mgr inż. Adam Papiński
	Upr. Nr 1529/EL/90

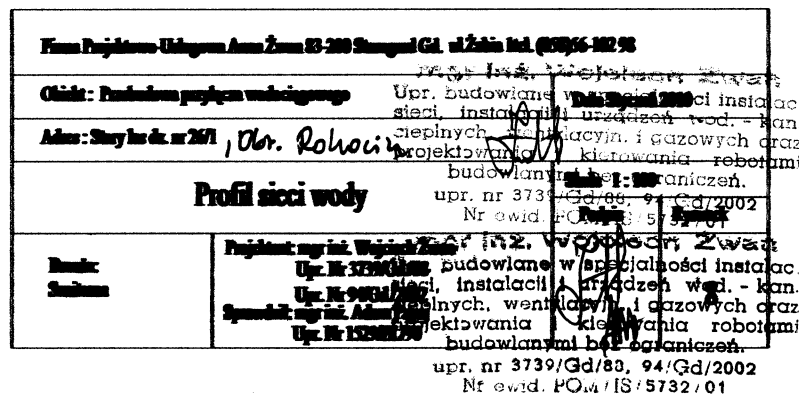


dz.nr 36/1

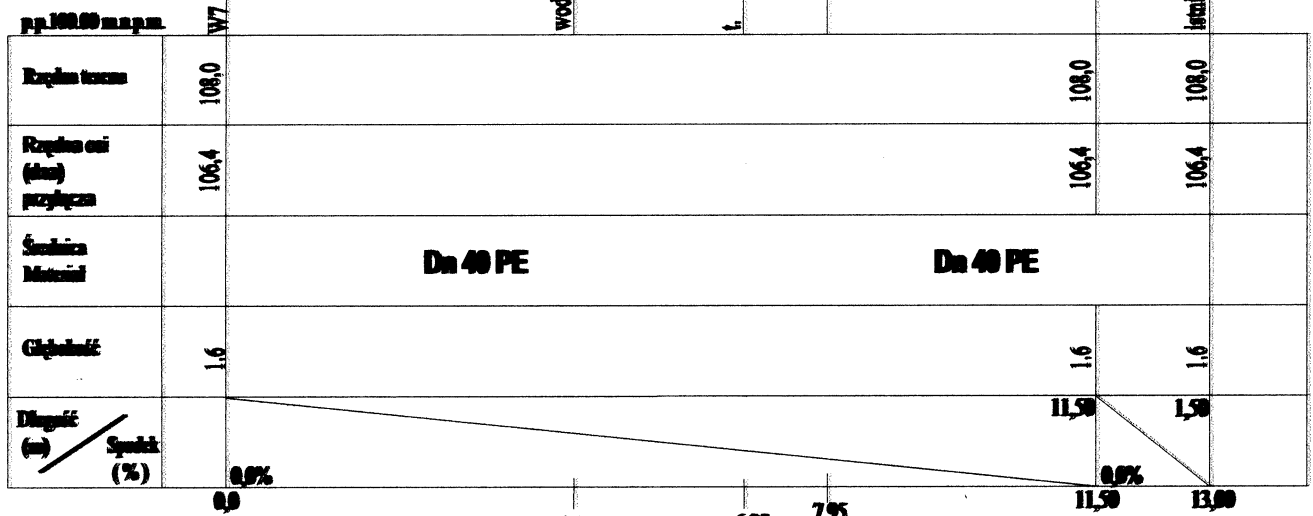

Firma Projektowa Urbanowa Anna Żwan 83-200 Szamotuły Gd. ul. Żelazna 10d. (054) 63-102 90	
mgr inż. Wojciech Żwan	
Obiekt: Przekształcenie przepływu wody w	Upr. budowlane w szczególności instalacje, instalacji i urządzeń wod. - kan. ciepłych, wentylacji i gazowych oraz
Adres: Szarych B. nr 26/36/1	projektowania i kierowania robotami budowlanymi bez ograniczeń.
Profil sieci wody	
upr. nr 3739/Gd.88, 94/Gd/2002	
Nr ewid. POM/IS/5732/01	
mgr inż. Wojciech Żwan	
Remont	Przebieg: mgr inż. Wojciech Żwan
Sanitarny	Upr. Nr 3739/Gd.88, 94/Gd/2002
	Upr. Nr 9064/Gd.88, 94/Gd/2002
	Specjaliz. mgr inż. Anna Żwan
	Upr. Nr 15262/Gd.88, 94/Gd/2002
	upr. nr 3739/Gd/88, 94/Gd/2002
	Nr ewid. POM/IS/5732/01

Węzeł Hp

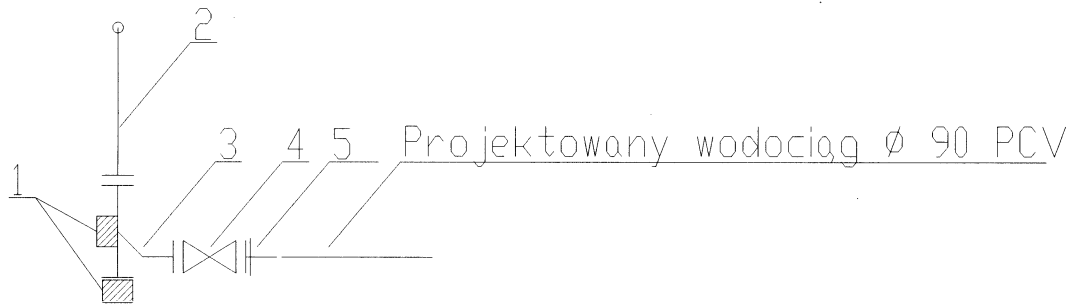

	WYSZCZEGÓLNIENIE	Ø [mm]	Ilość
1	BLOK OPOROWY		2
2	HYDANT NAZIEMNY	80	1
3	KOLANO KOŁNIERZOWE ZE STOPĄ	80	1
4	ZASUWA ŻEL. KOŁNIERZOWA Z MIEKIM USZCZELNIENIEM	80	1
5	PRZEJŚCIE KOŁNIERZOWE PE/STAL	90/80	1

Firma Projektowo-Usługowa Anna Żwan 83-200 Starogard Gd, ul Żabia 11el. (058)56-102 98	
Opis: Przebudowa przyłącza wodociągowego	
Data: Styczeń 2010	
Adres: Stary las 10br. Roluscin	
SCHEMAT WEZŁOWY	
Branża: Sanitarna	Projektant: mgr inż. Wojciech Żwan Upr. Nr 3739/Gd/88 Sprawdził: mgr inż. Adam Papaj Upr. Nr 1529/EL/90