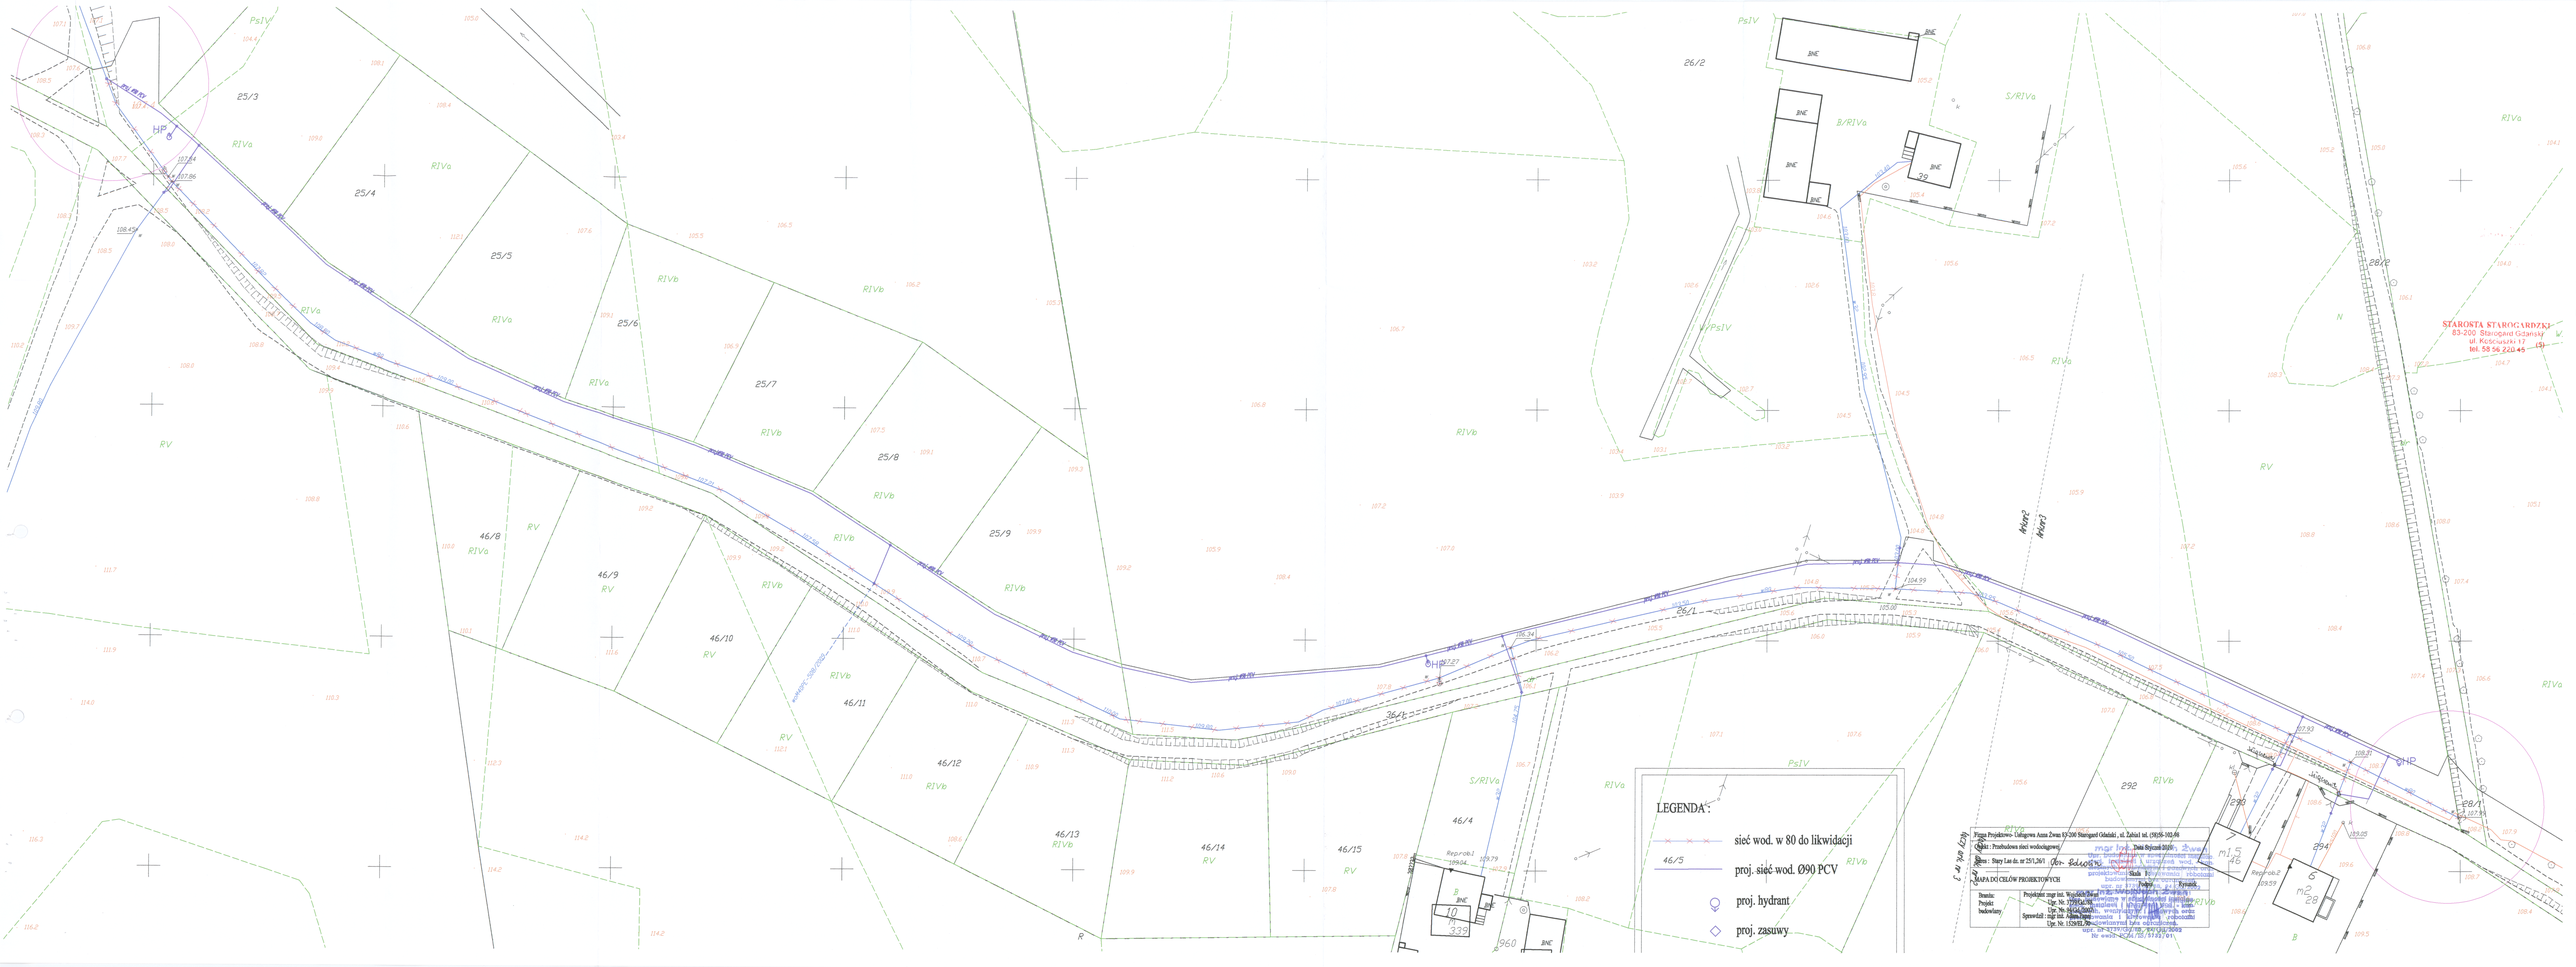
LEGENDA:
sieć wod. w 80 do likwidacji
46/5
proj. sieć wod. Ø90 PCV
proj. hydrant
proj. zasuwy
STAROSTA STAROGARDZKI
83-200 Starogard Gdański
ul. Kościuszki 17
tel. 58 56 220 45
Firma Projektowo - Usługowa Anna Żwan 83-200 Starogard Gdański , ul. Żabia1 tel. (58)56-102-66
Obiekt : Przebudowa sieci wodociągowej
Data Rysunek 2020r.
Adres : Stary Las dz. nr 251,261
Skala 1:
MAPA DO CELÓW PROJEKTOWYCH
Projektant
Rysunek
Przebudowa sieci wod. Ø90 PCV
Upr. Nr. 7795/PO/96
Uprawnienia w specjalności instalacyjnej w zakresie sieci, instalacji i urządzeń cieplnych, wentylacyjnych i gazowych
Uprawnienia budowlane do projektowania bez ograniczeń