

# 5. WYKAZ WŁAŚCICIELI NIERUCHOMOŚCI, NA KTÓRYCH ZAPROJEKTOWANO SIECI I URZĄDZENIA ELEKTROENERGETYCZNE.

Starogard Gdański  
ul. Kościuszki 17  
tel. 58 56 220 45 (5)

Województwo:  
pomorskie

Jednostka ewidencyjna:  
Starogard Gdański

Obręb ewidencyjny:

Rokocin

| lp. | imię i nazwisko<br>właściciela / nazwa<br>instytucji (dzierżawca)   | miejsce<br>zamieszkania<br>(siedziba)        | numer                  |                 |         | rodzaj<br>użytków | uwagi                                                                                              |
|-----|---------------------------------------------------------------------|----------------------------------------------|------------------------|-----------------|---------|-------------------|---|
|     |                                                                     |                                              | jednostki<br>rejestrów | arkusza<br>mapy | działki |                   |   |
| 1   | Zakład Utylizacji<br>Odpadów<br>Komunalnych Stary<br>Las Sp. z o.o. | 83-200 Starogard<br>Gdański<br>ul. Gdańska 6 | 540                    | 1               | 52/3    |                   | Uwaga!<br>Błąd w wypisie:<br>Adres siedziby:<br>83-200 Starogard<br>Gdański<br>ul. Paderewskiego 6 |

**STAROSTWO POWIATOWE**  
w Starogardzie Gdańskim  
83-200 Starogard Gdański  
ul. Kościuski 17 (28)

**STAROSTA STAROGARDZKI**  
83-200 Starogard Gdański  
Województwo: pomorskie ul. Kościuski 17 (5)  
Powiat: starogardzki tel. 58 56 220 45  
Jedn. ewidencyjna: Starogard Gdański [221312\_2]

## WYPIS UPROSZCZONY Z REJESTRU GRUNTÓW

sporządzono dnia: 17.03.2010 11:04:46

| Obręb                   | Ark. | Nr działki   | JR  | Pow. [ha] | Użytek lub klasa                                                         |                                                                                                  | Nr KW<br>lub inne dokumenty | Adres lub położenie |
|-------------------------|------|---|-----|-----------|--------------------------------------------------------------------------|--------------------------------------------------------------------------------------------------|-----------------------------|---------------------|
|                         |      |   |     |           | Rodzaj                                                                   | Pow. [ha]                                                                                        |                             |                     |
| Forma władania i udział |      | Osoba i adres   |     |           |                                                                          |                                                                                                  |                             |                     |
| Rokocin [Nr 0004]       | 1    | 52/3   | 540 | 0.7245    | RIVa<br>RIVb<br>RV<br>RVI<br>PsIV                                        | 0.0400<br>0.1600<br>0.3145<br>0.0100<br>0.2000                                                   | GD1A/00052852/3             |                     |
| 1/1<br>właściciel       |      | ZAKŁAD UTYLIZACJI ODPADÓW KOMUNALNYCH STARY LAS SPÓŁKA Z OGRANICZONĄ ODPOWIEDZIALNOŚCIĄ REGON: 192981658 NIP: 5922045404<br>siedziba: 83-200 Starogard Gdański ul. Gdańska 6 |     |           |                                                                          |                                                                                                  |                             |                     |
| Rokocin [Nr 0004]       | 1    | 52/8   | 22  | 9.6771    | RIVa<br>RIVb<br>RV<br>RVI<br>LIV<br>PsIV<br>PsV<br>Lz-PsV<br>B-RIVa<br>N | 0.0360<br>2.3427<br>1.8284<br>2.4300<br>0.1800<br>1.6300<br>0.7381<br>0.1919<br>0.2600<br>0.0400 | GD1A/00011379/4             |                     |
| 1/1<br>właściciel       |      | Konkol Marek Mirosław (Albin Irena) PESEL: - NIP: -<br>zam. Rokocin 29   |     |           |                                                                          |                                                                                                  |                             |                     |

Ilość działek na wypisie: 2

Suma powierzchni działek: 10.4016 ha

DOKUMENT SŁUŻY DO CELÓW  
INFORMACYJNYCH

Z up. Starosty

Rafał Narzyński  
Inspektor Referatu  
Ewidencji Gruntów

# WYRYS Z MAPY EWIDENCYJNEJ

SKALA 1:5000

STAROSTWO POWIATOWE

w Starogardzie Gdańskim

83-200 Starogard Gdański

ul. Kościuszki 17 (20)

Województwo: pomorskie Powiat: starogardzki


Jednostka ewidencyjna: Starogard Gdański

Obręb ewidencyjny: Rokocin

Działka ewidencyjna: 52/3, 52/8

Sekcje mapy: 325.334.4;

Zgodnie z art. 19 ustawy z dn. 17.05.1999 r. - Prawo geodezyjne i kartograficzne (Dz. U. z 2000 r. Nr 100, poz. 1086) oraz Rozporządzenia z dnia 17.05.2000 r. Nr 25/2000 w sprawie sposobu prowadzenia i rozpraszania w celu rozpoznania i rozpraszania niniejszej mapy z wyjątkiem zezwolenia Starosty Starogardzkiego.

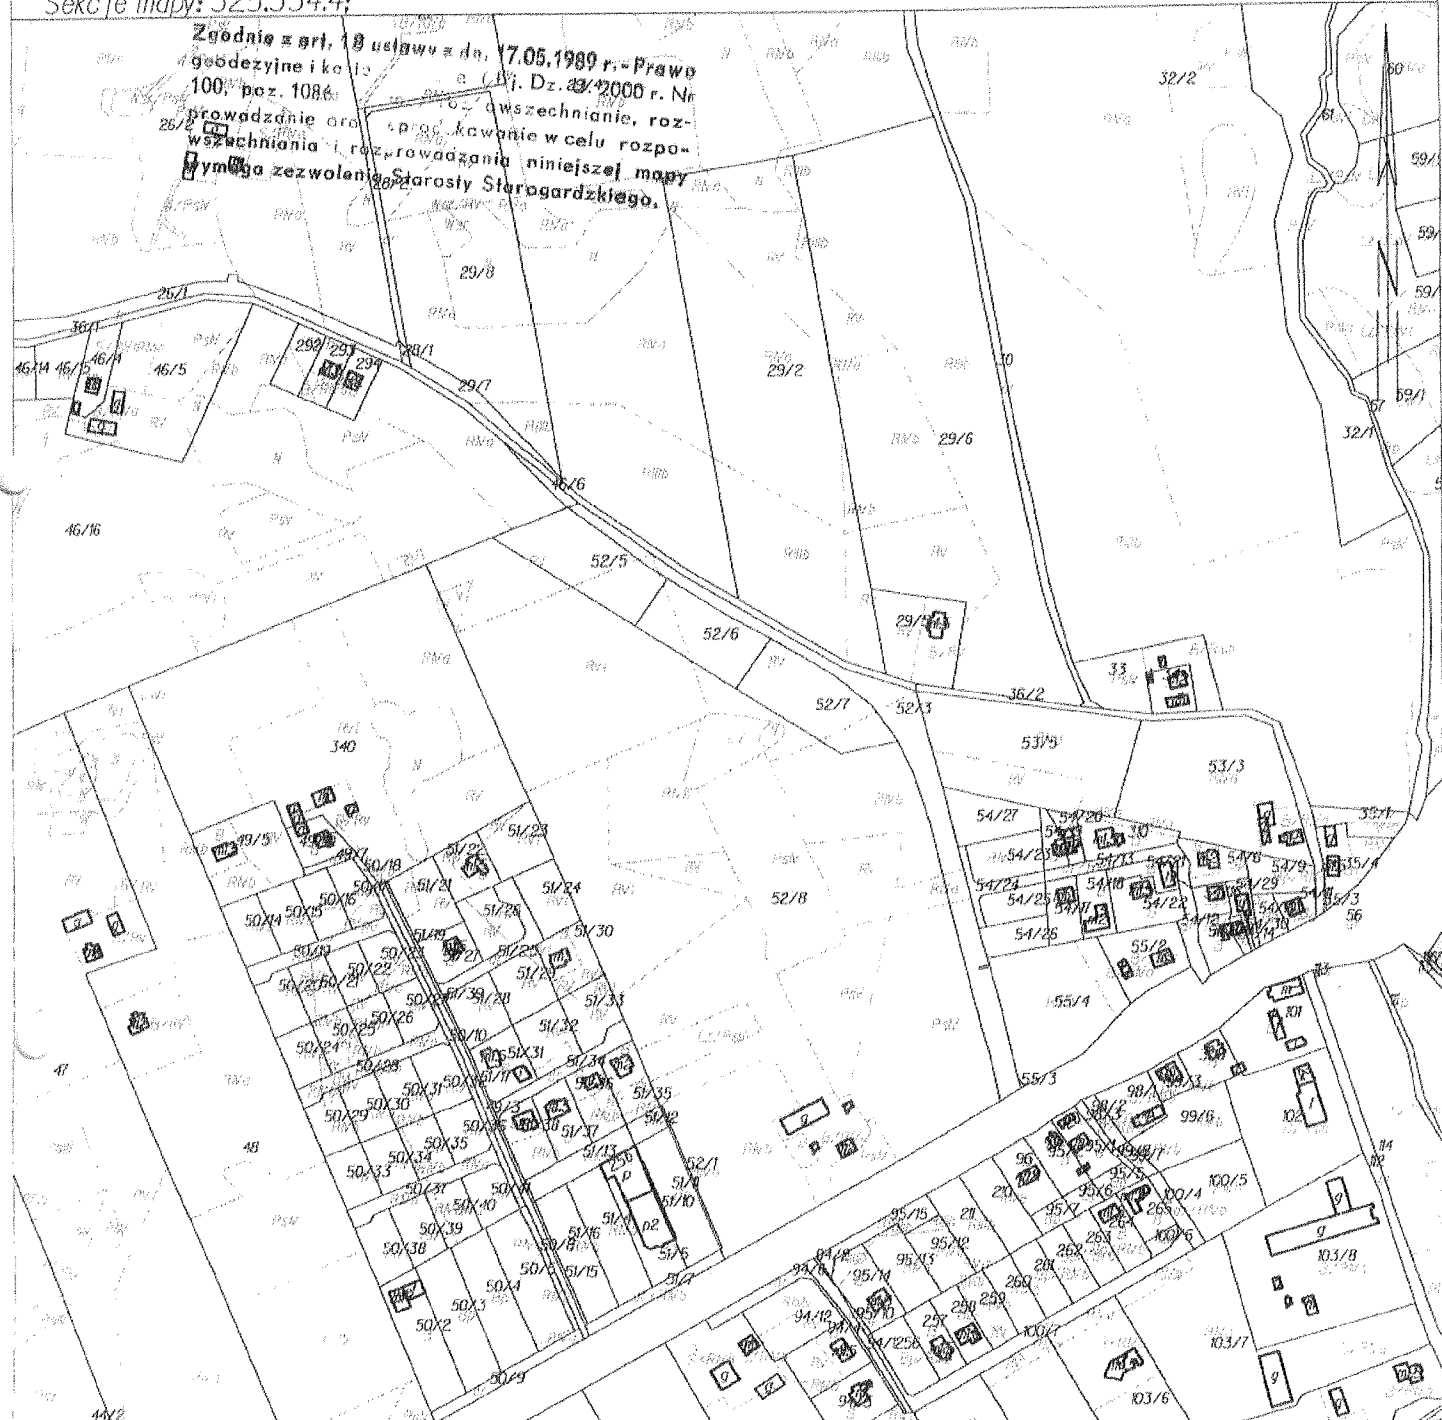

PRZEDSIĘBIORSTWO J.A.T Sp. z o.o.

ul. Czarny Dwór 8A

80-365 Gdańsk

|                                                                                          |   |                                    |
|------------------------------------------------------------------------------------------|---|------------------------------------|
| INWESTOR:<br>Gmina Miejska<br>Starogard Gdański<br>ul. Gdańska 6<br>83-200 Starogard Gd. | PROJEKTOWAŁ: inż. JAN MAŃKUS<br>upr. nr 219/Gd/2002<br>ASYSTENT: inż. KRZYSZTOF CZERWIONKA                                         | PODPIS:<br>                        |
| LOKALIZACJA:<br>STARY LAS<br>gm. Starogard<br>Gdański                                    | PROJEKT PRZEBUDOWY LINII ELEKTROENERGETYCZNEJ<br>NAPOWIETRZNEJ nN 0,4 kV - USUNIĘCIE KOLIZJI Z<br>PROJEKTOWANĄ DROGĄ NA DZ. NR 523 | DATA:<br>03 / 2010<br>NR RYS.<br>1 |

STADIUM OPRACOWANIA: TRASA LINII ELEKTROENERGETYCZNEJ nN 0,4 kV

## 6. OŚWIADCZENIA (ZGODY) WŁAŚCICIELI GRUNTÓW.

Projekt przebudowy linii elektroenergetycznej uzgodniono z:

- Właściciel działki – dz. nr 52/3

Stosowne uzgodnienie w załączeniu.

OŚWIADCZENIE WOLI

O UDOSTĘPNIENIU NIERUCHOMOŚCI POD PROJEKTOWANYMI URZĄDZENIAMI

Zakład Utylizacji Odpadów Komunalnych Stary Las Sp. z o.o. *Kawa*  
83-200 Starogard Gdański ul. PADEREWSKIEGO Gdańska 6  
tel. 58 775 09 90 NIP 5922045404, REGON 192981658

zwany w dalszej treści „Podmiotem Uprawnionym”

niniejszym nieodpłatnie udostępnia spółce **ENERGA - OPERATOR Spółka Akcyjna** z siedzibą w Gdańsku przy ul. Marynarki Polskiej 130, **Oddział w Gdańsku** z siedzibą w Gdańsku przy ul. Marynarki Polskiej 130, zwanej w dalszej treści „Przedsiębiorstwem Energetycznym”, nieruchomość położoną w Starym Lasie gm. Starogard Gdański województwo pomorskie, oznaczoną w ewidencji gruntów jako działka gruntu nr 52/3 o pow. 0,7245 ha, obręb Rokocin [Nr 0004] (KW nr GD1A/00052852/3) w celu posadowienia, urządzeń elektroenergetycznych w postaci słupa linii elektroenergetycznej napowietrznej NN 0,4kV.

Podmiot Uprawniony wyraża ponadto zgodę na istnienie i pozostawanie na swojej nieruchomości urządzeń elektroenergetycznych, o których mowa powyżej, przez cały okres ich użytkowania i umożliwi upoważnionym przedstawicielom Przedsiębiorstwa Energetycznego dostęp do tych urządzeń w celu wykonywania czynności eksploatacyjnych, konserwacji, remontów, modernizacji, przebudowy oraz usuwaniem awarii.

Przedsiębiorstwo Energetyczne zobowiązuje się niezwłocznie po realizacji budowy urządzeń elektroenergetycznych, o których mowa powyżej, do uporządkowania terenu nieruchomości.

Podmiot Uprawniony oświadcza, iż nie będzie występował przeciwko Przedsiębiorstwu Energetycznemu z roszczeniami z tytułu posadowienia i istnienia na jego nieruchomości urządzeń elektroenergetycznych, o których mowa powyżej.

Podmiot Uprawniony zapewnia, że w przypadku przejścia prawa własności nieruchomości, o której mowa powyżej na osobę trzecią zobowiązuje się do poinformowania takiej osoby o zobowiązaniach wynikających z niniejszego oświadczenia wobec Przedsiębiorstwa Energetycznego oraz do ujęcia zapisów dotyczących tych zobowiązań w akcie rozporządzającym nieruchomością.

Podmiot Uprawniony zobowiązuje się nie ujawniać osobom trzecim informacji o treści niniejszego oświadczenia.

**Podmiot Uprawniony**  
**Prezes Zarządu**  
**Członek Zarządu**  
*Kawa* *Piotr Motakowski*  
*Krzysztof Karwowski*

Zakład Utylizacji Odpadów Komunalnych  
„STARY LAS” Sp. z o.o.  
83-200 Starogard Gdański  
ul. Paderewskiego 6  
NIP 5922045404 REGON 192981658