



PRZEKRÓJ NORMALNY 1 : 50


Droga dojazdowa
szerokość jezdni 5,50m
szerokość poboczy 2 x 1,25m
obciążenie KR3 (100kN)

1 km 0 + 016,94 - 2 + 600,00, 2 + 825,00 - 3 + 605,04

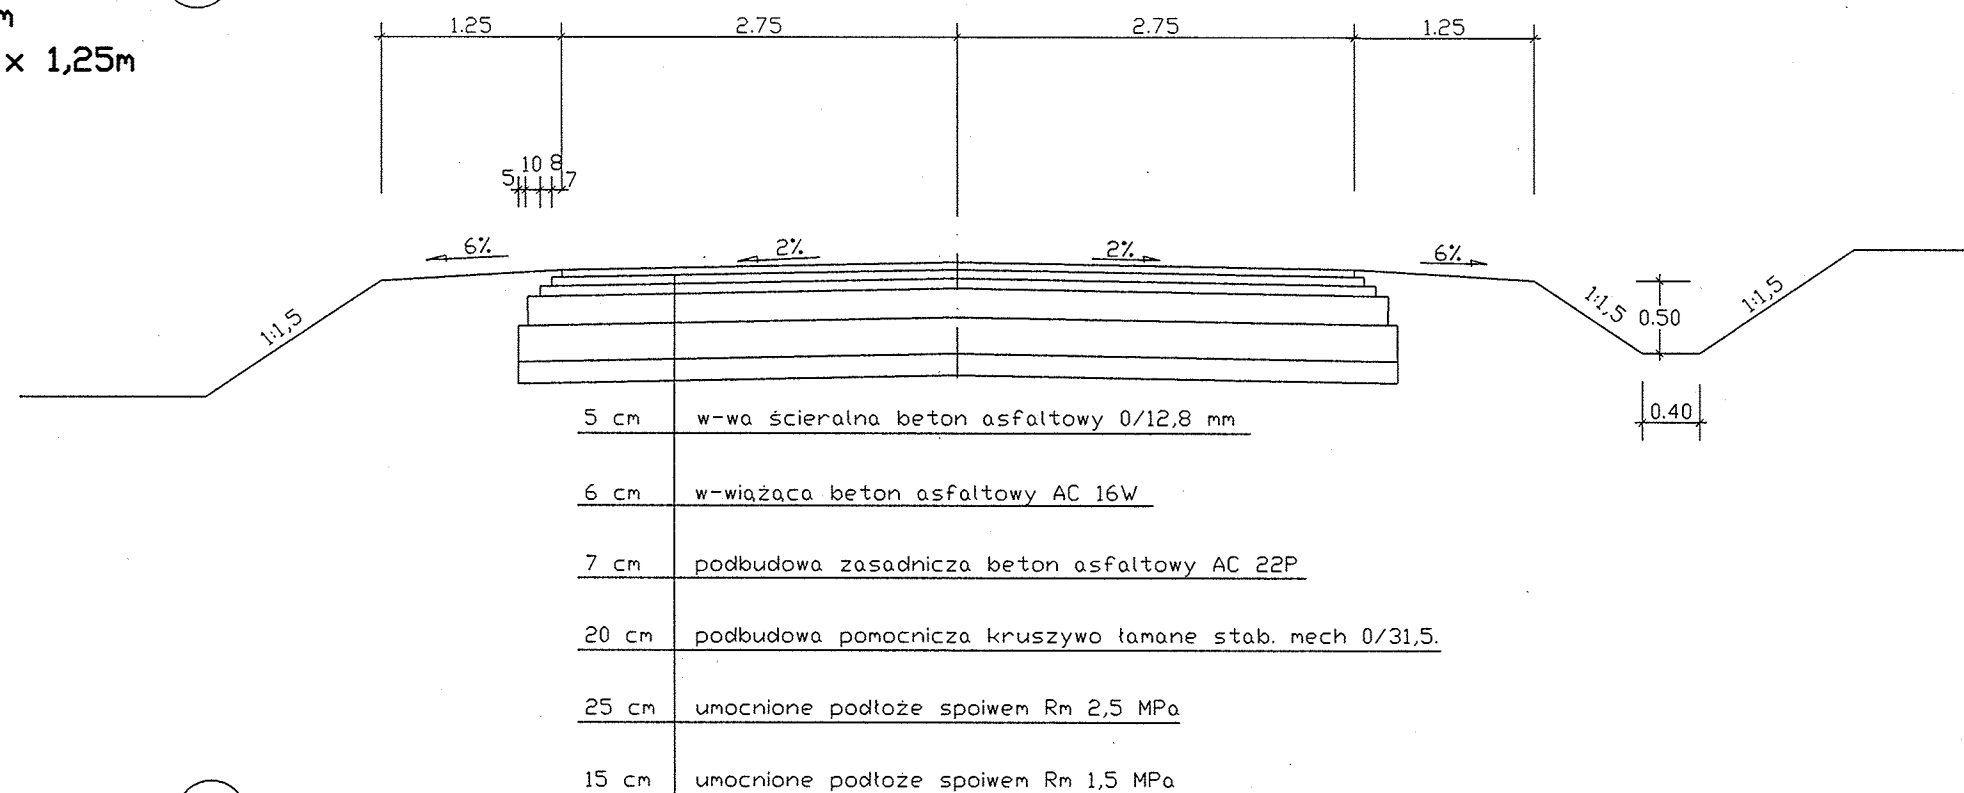

2 km 2 + 600,00, 2 + 825,00

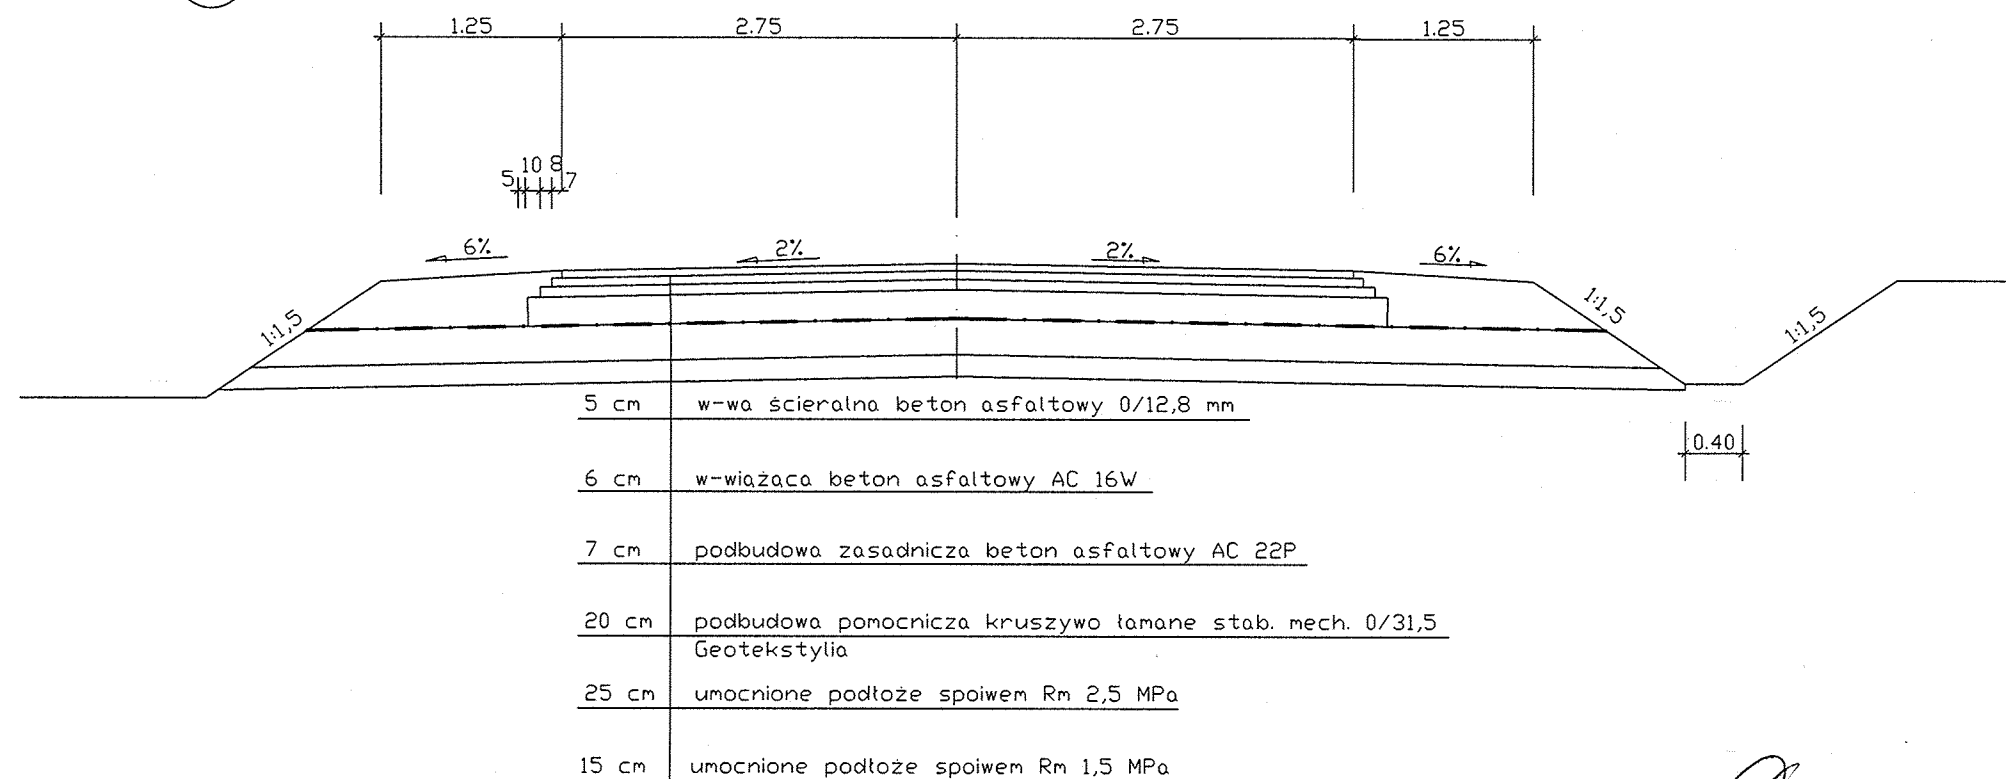

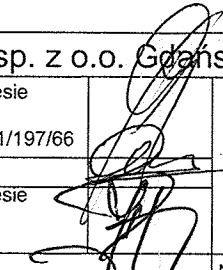Przedsiębiorstwo J.A.T. sp. z o.o. Gdańsk ul. Czarny Dwór 8a				
Projektował	inż. W. Grygiel	uprawnienia w zakresie obiektów drogowych Nr WZDP 13m-202/1/197/66		Egz. nr
Opracował	A. Kukliński			Skala 1:50
Sprawdził	mgr inż. J. Piotrowicz	uprawnienia w zakresie obiektów drogowych Nr 21/74		Rys. nr 9/D
Data	marzec 2009			Nr umowy

Aktualizacja
projektu budowy drogi dojazdowej
Rokocin - Stary Las
km 0 + 000,00 - 3 + 605,04

Przekrój normalny