


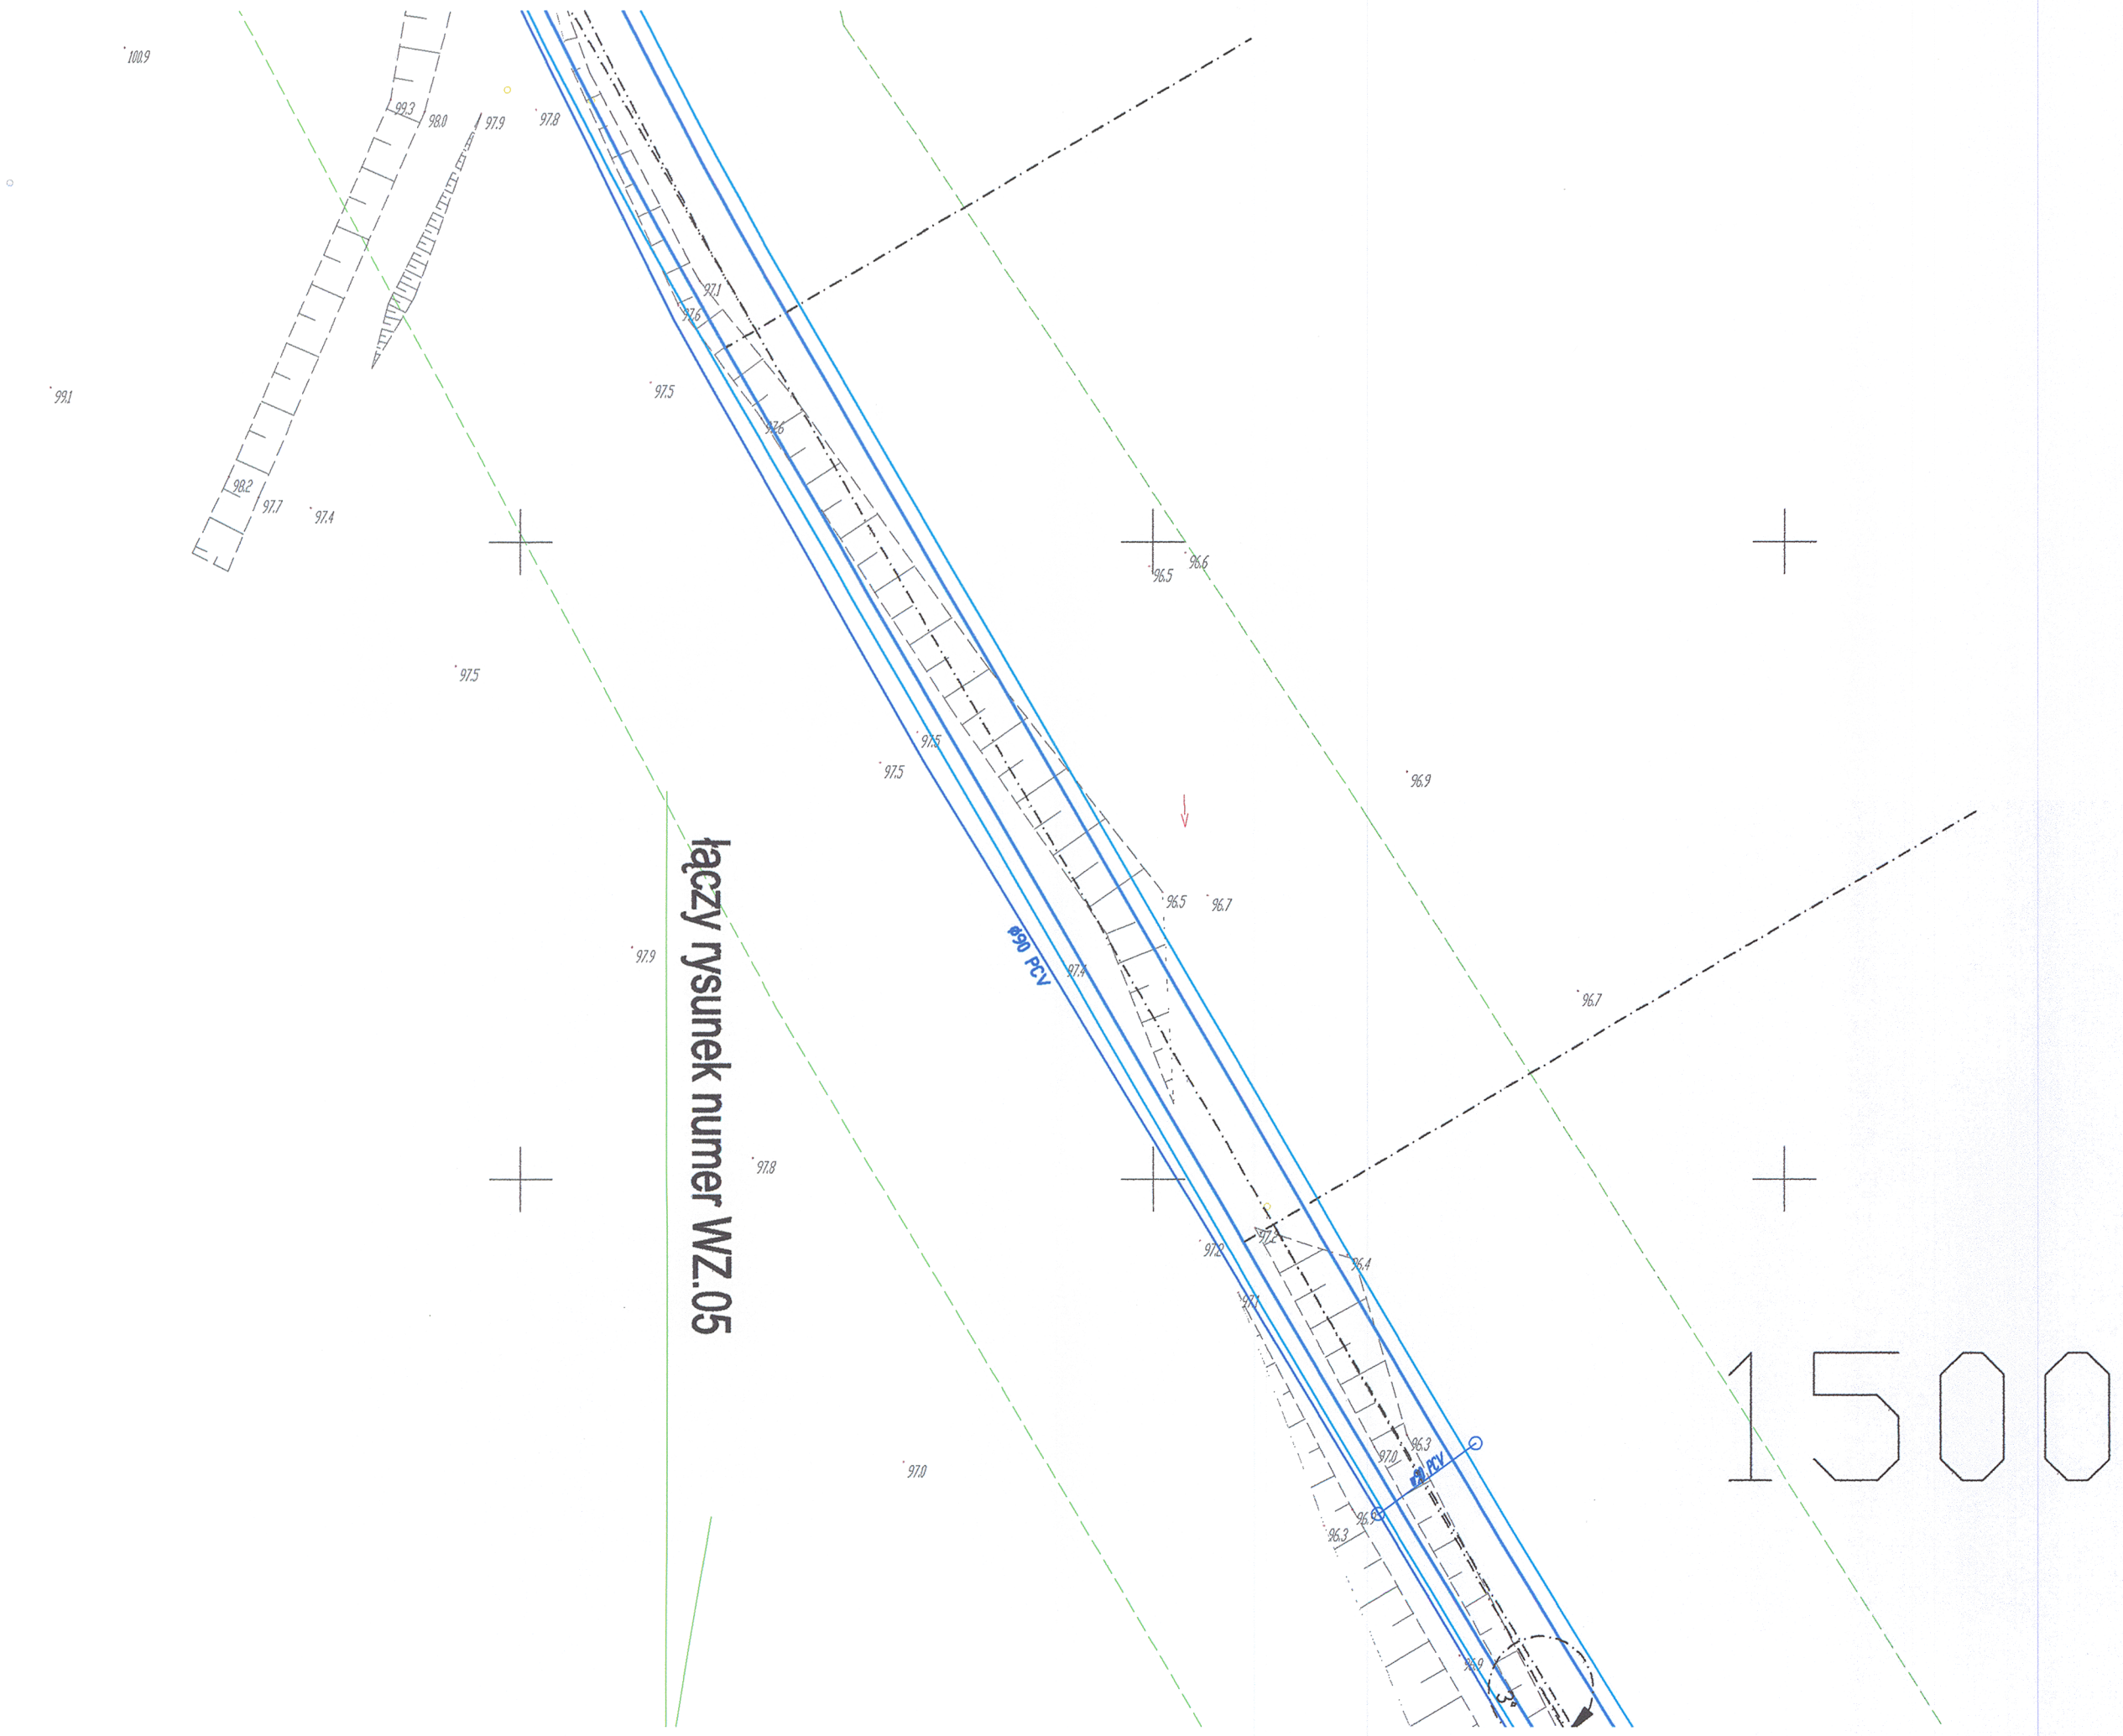

Firma Projektowo- Usługowa Anna Żwan 83-200 Starogard Gdański , ul. Żabia 1 tel. (58)56-102-98	
Objekt : Przebudowa sieci wodociągowej	Data Luty 2011
Adres : Stary Las dz. nr 25/1,26/1	
MAPA DO CELÓW PROJEKTOWYCH	Skala 1: 500
Podpis	
Branża: Projekt budowlany	Projektant: mgr inż. Wojciech Żwan Upr. Nr. 3739/Gd/88 Sprawdził: mgr inż. Adam Papaj Upr. Nr. 1529/EL/90