





Starogardzie Gdańskie
w Starogardzie Gdańskim
Wydział Budownictwa
i Gospodarki Przestrzennej
(1)

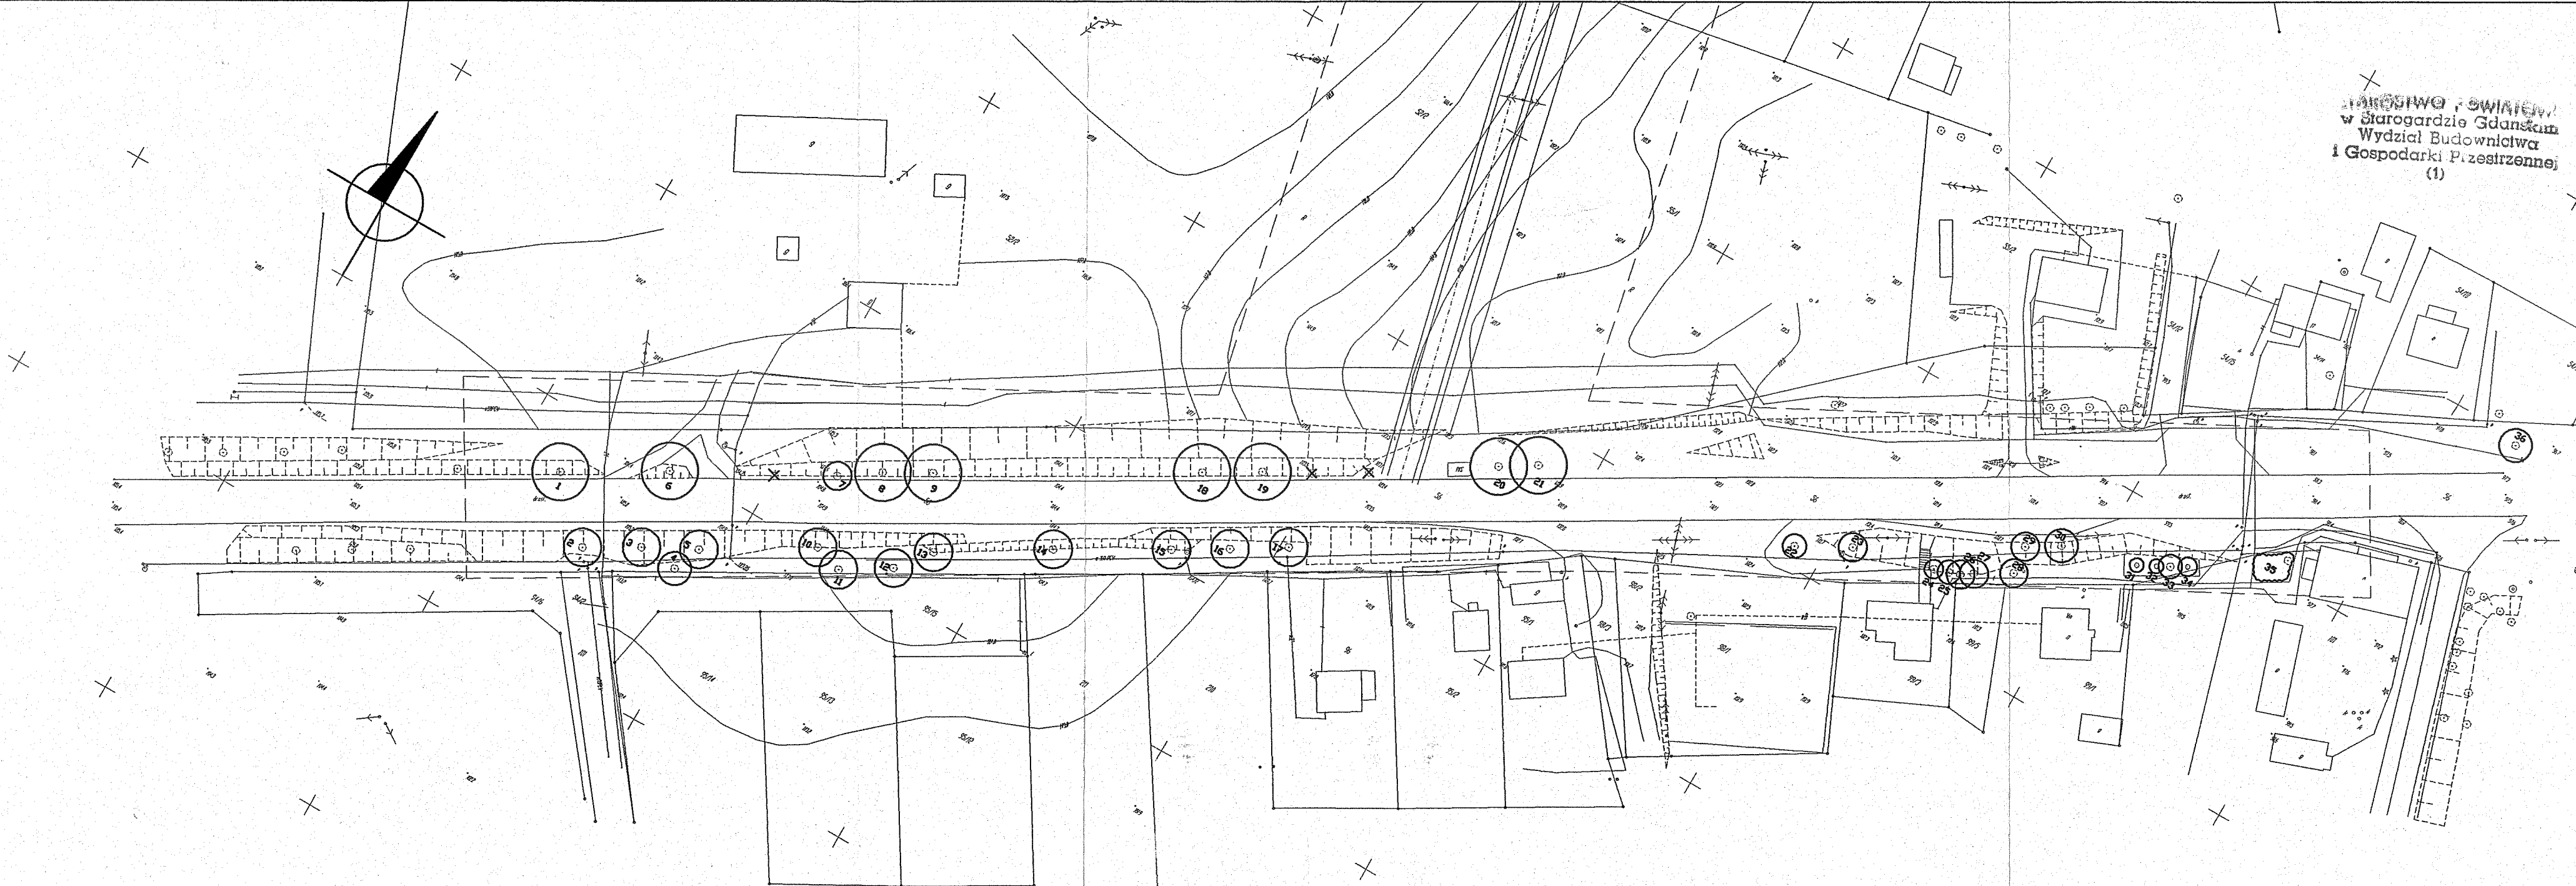

OZNACZENIA:

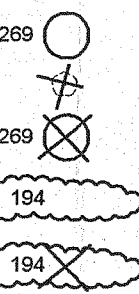

- DRZEWA-opis patrz inwentaryzacja zieleni
- DRZEWA-brak w terenie
- DRZEWA-likwidacja (w przypadku dużych skupisk skreślane nr drzew)
- KRZEWY-opis patrz inwentaryzacja zieleni
- KRZEWY-likwidacja

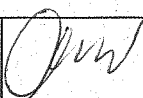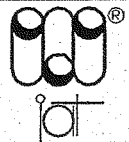Inwestor: Gmina Miejska Starogard Gdański 83-200 Starogard Gdański ul. Gdańska 6		Stadium: P.B.	Branża: Z	Obiekt: ZUO - Teren	
Inwestycja: ZAKŁAD UTYLIZACJI ODPADÓW STARY LAS wraz z infrastrukturą towarzystwą		Tytuł projektu: INWENTARYZACJA ZIELENI I PROJEKT GOSPODARKI DRZEWOSTANEM			
		Nazwa rys.: INWENTARYZACJA ZIELENI I PROJEKT GOSPODARKI DRZEWOSTANEM ARKUSZ 1/6			
Wykonawca dokumentacji KONSORCJUM:		Projektował: inż. Henryk Chorażewicz		Upr. nr:	
	Przedsiębiorstwo J. A. T. Sp. z o.o. 80-365 Gdańsk ul. Czarny Dwór 8 A	Sprawdził:		Upr. nr:	
 NORD-Investments S.A.	NORD INVESTMENTS S.A. 80-747 Gdańsk ul. Toruńska 12	Data:	Skala:	Nr arch. proj.:	Nr rys:
		10.12.2004	1 : 1000	1981/2004	Z.01