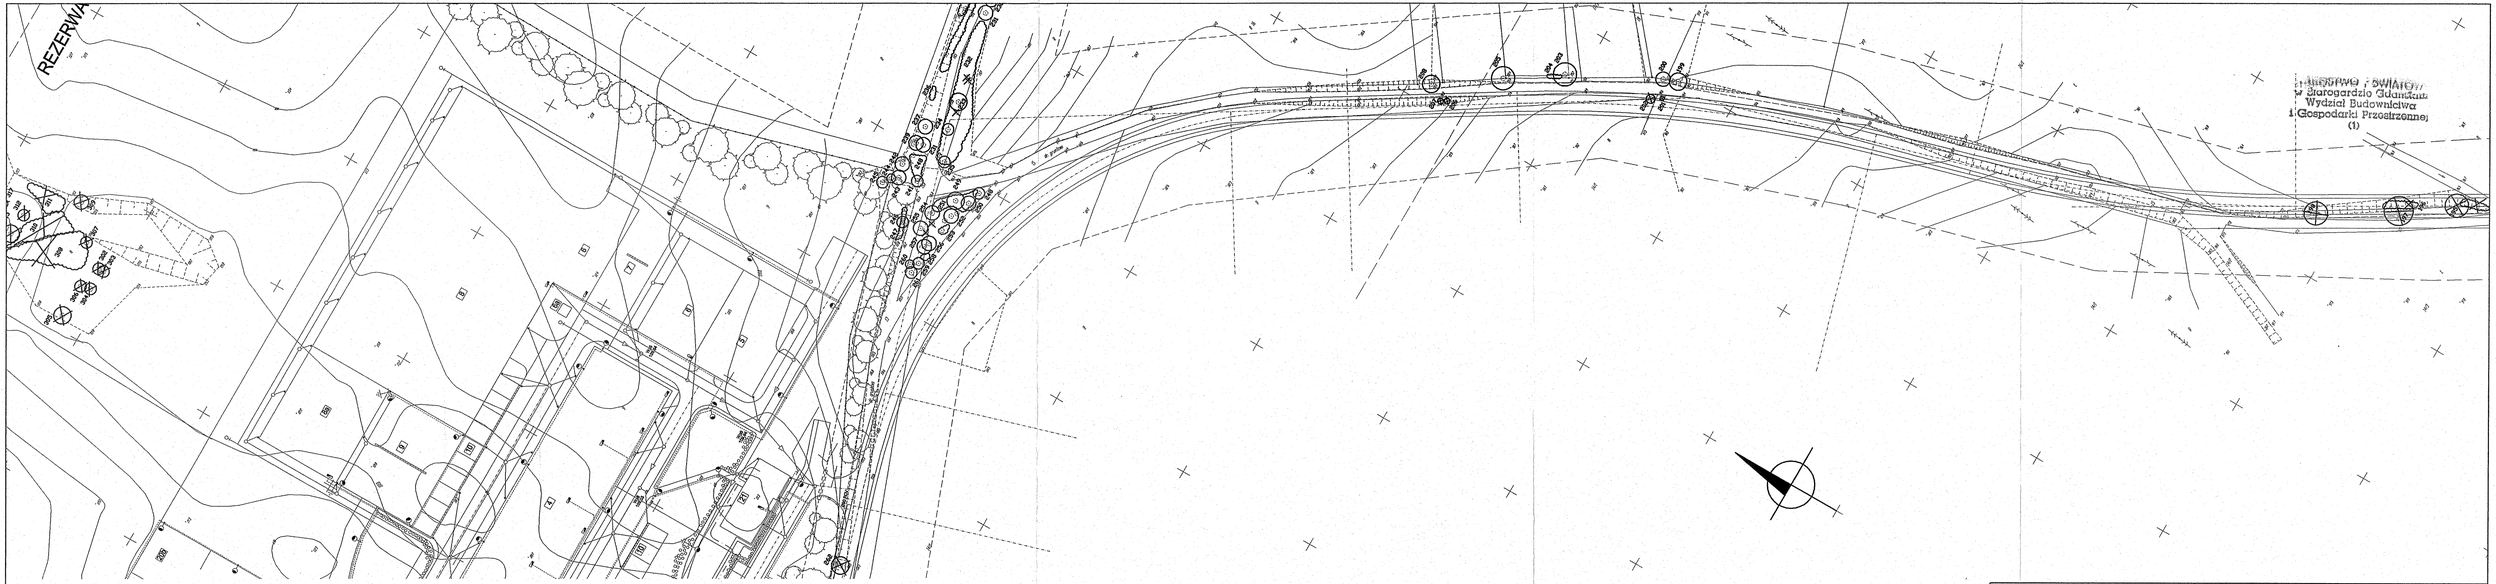

OZNACZENIA:

- 269 — DRZEWA-opis patrz inwentaryzacja zieleni
- 269 — DRZEWA-brak w terenie
- 269 — DRZEWA-likwidacja (w przypadku dużych skupisk skreślane nr drzew)
- 194 — KRZEWY-opis patrz inwentaryzacja zieleni
- 194 — KRZEWY-likwidacja

Inwestor: **Gmina Miejska Starogard Gdański** 83-200 Starogard Gdański ul. Gdańska 6	Stadium: **P.B.**	Branża: **Z**	Obiekt: ZUO - Teren
Inwestycja: **ZAKŁAD UTYLIZACJI ODPADÓW STARY LAS wraz z infrastrukturą towarzyszącą**	Tytuł projektu: INWENTARYZACJA ZIELENI I PROJEKT GOSPODARKI DRZEWOSTANEM		
	Nazwa rys.: INWENTARYZACJA ZIELENI I PROJEKT GOSPODARKI DRZEWOSTANEM ARKUSZ 5/6		
Wykonawca dokumentacji KONSORCJUM: **Przedsiębiorstwo J. A. T. Sp. z o.o.** 80-365 Gdańsk ul. Czarny Dwór 8 A	Projektował: inż. Henryk Chorążewicz	Upr. nr:	
	Sprawdził:	Upr. nr:	
NORD·Investments·SA **NORD INVESTMENTS S.A.** 80-747 Gdańsk ul. Toruńska 12	Data: 10.12.2004	Skala: 1 : 1000	Nr arch. proj.: **1981/2004** / Nr rys: **Z.05**