
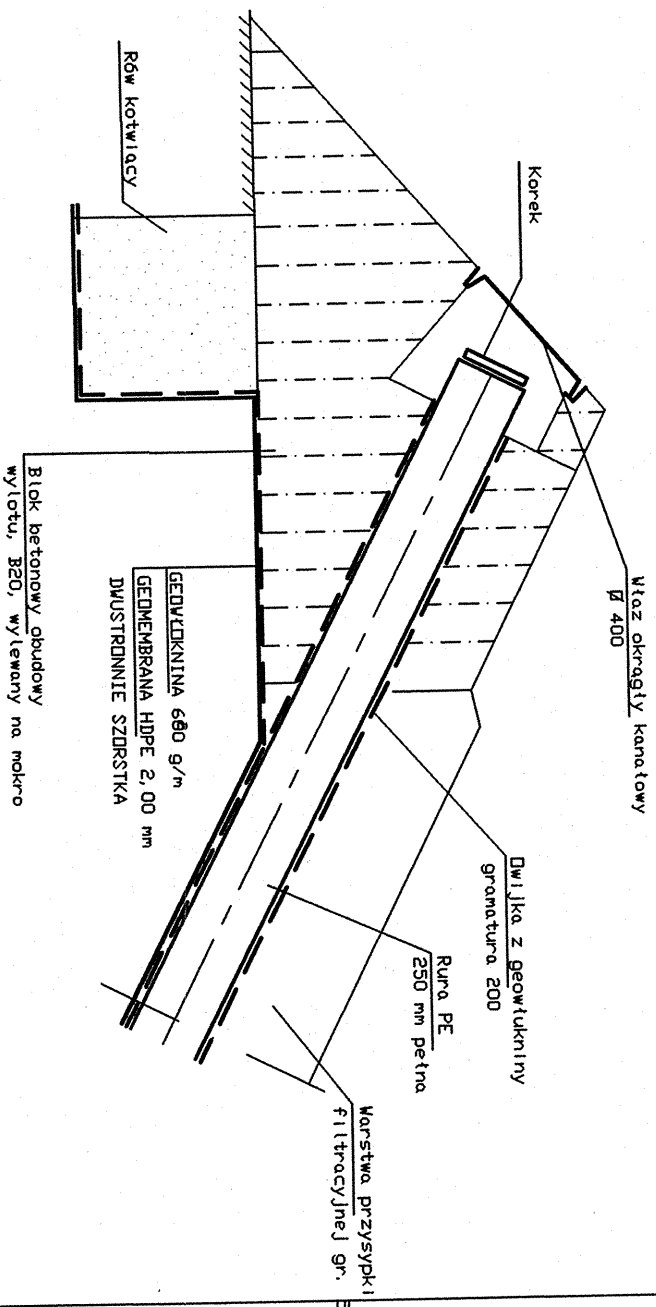


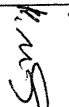

185 cm (szerokość 60 cm)

Inwestor: Gmina Miejska Starogard Gdański 83-200 Starogard Gdański ul. Gdańska 6		Stadium: P.B.	Branża: S	Obiekt: Kwatery	
Inwestycja: ZAKŁAD UTYLIZACJI ODPADÓW STARY LAS wraz z infrastrukturą towarzyszącą		Tytuł projektu: Kwatery i zbiorniki			
Wykonawca dokumentacji KONSORCJUM:  Przedsiębiorstwo J. A. T. Sp. z o.o. 80-365 Gdańsk ul. Czarny Dwór 8 A		Nazwa rys.: Czyszczak drenarski			
Projektował: mgr inż. Mirosława Trzosińska		Upr. nr: 3253/Gd/87			
Sprawdził: mgr inż. Maria Grodzicka		Upr. nr: 5487/G			
Data: listopad 2004		Skala: 1 : 20	Nr arch. proj.: 1978/2004 t. IX	Nr rys.: 10	
 NORD INVESTMENTS S.A. 80-747 Gdańsk ul. Toruńska 12					