


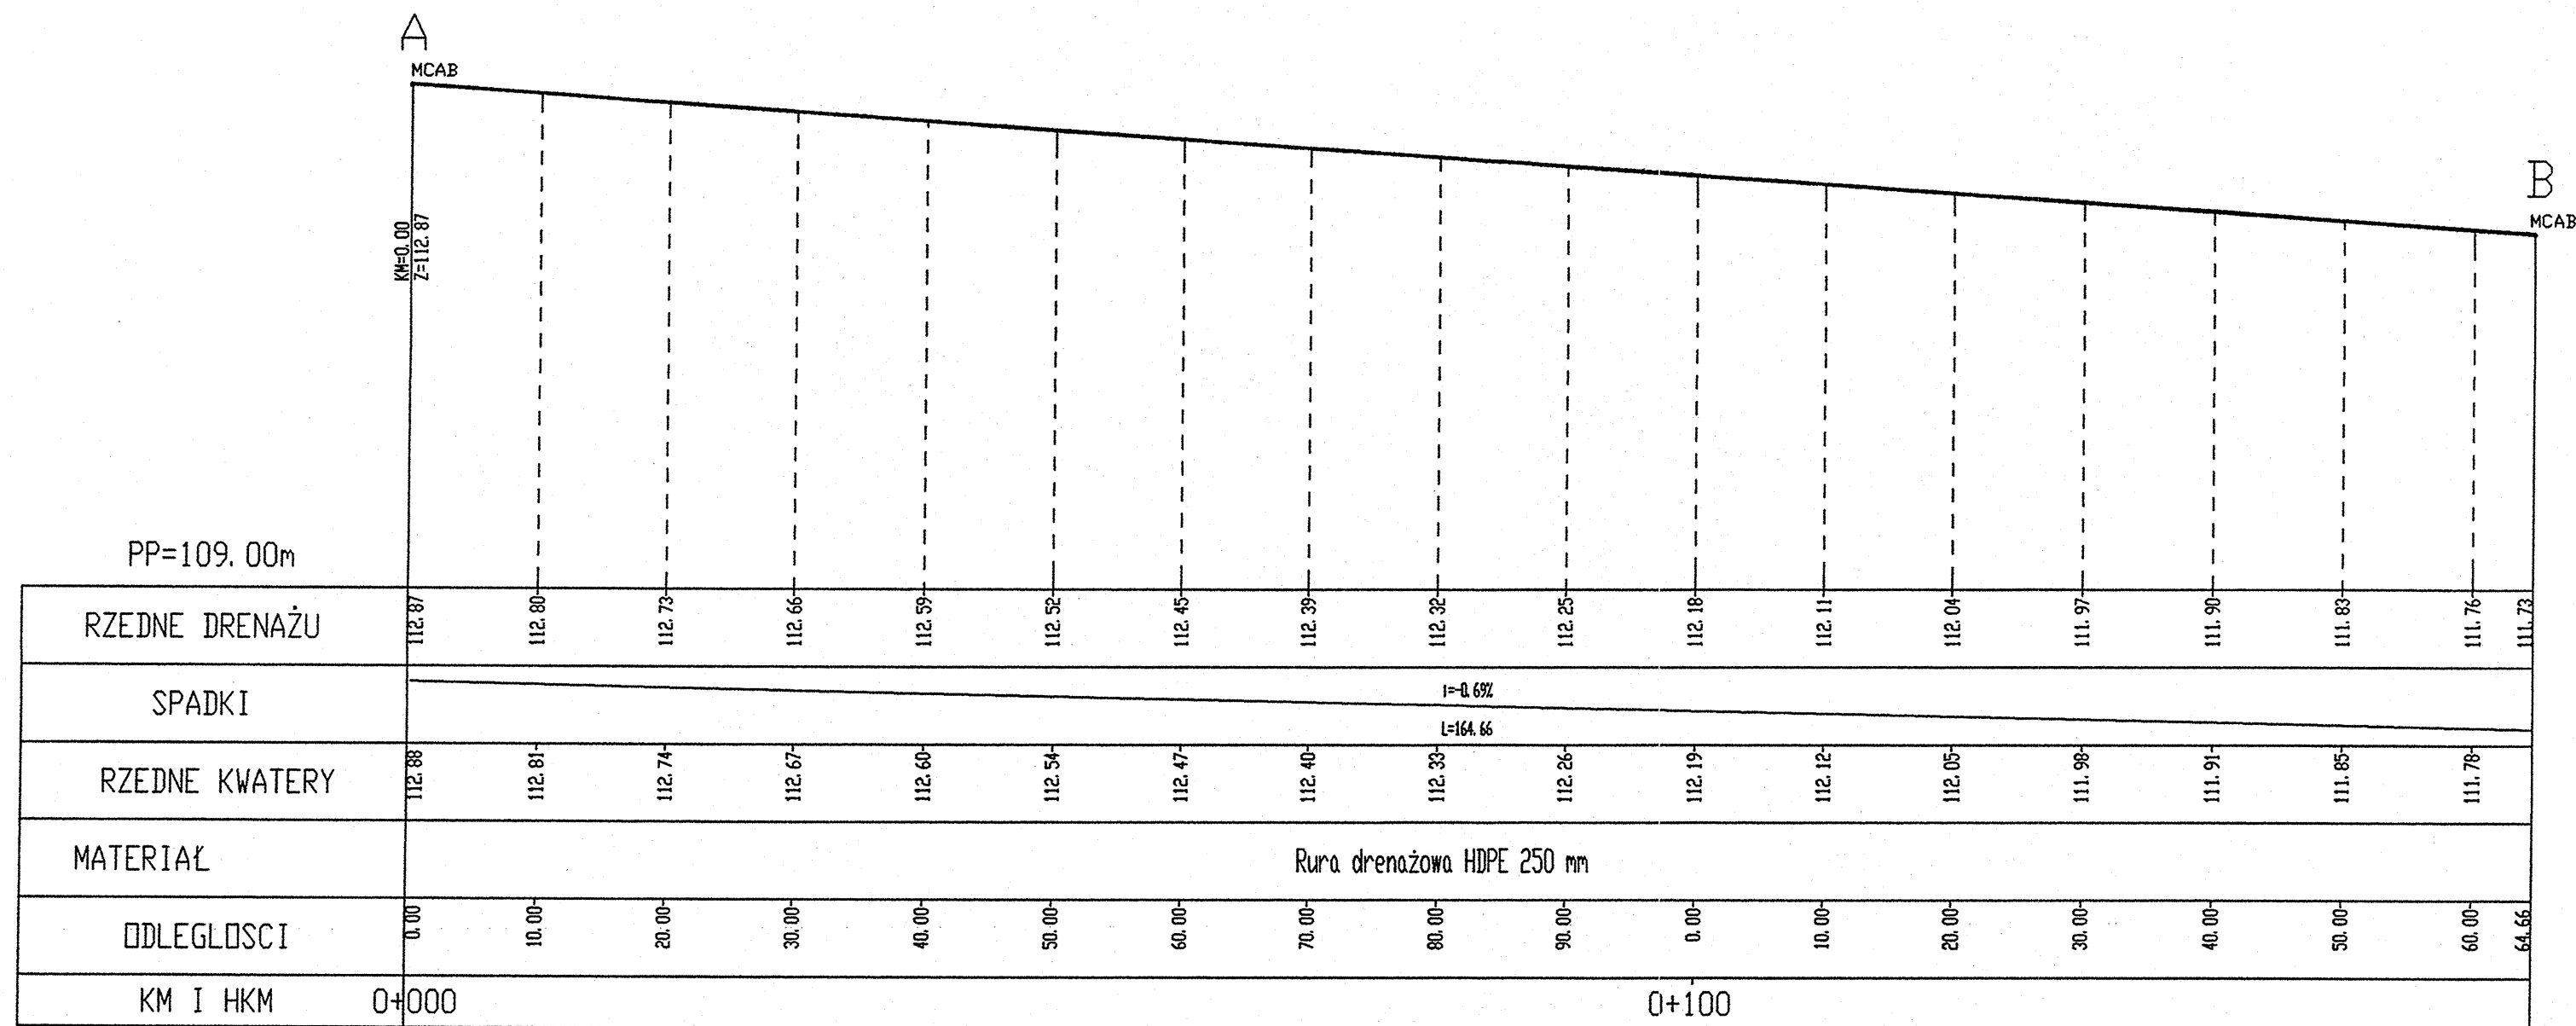

Inwestor: Gmina Miejska Starogard Gdański 83-200 Starogard Gdański ul. Gdańska 6		Stadium:	Branża:	Objekt:	Kwatery
		P.B.	S		
Inwestycja: ZAKŁAD UTYLIZACJI ODPADÓW STARY LAS wraz z infrastrukturą towarzystwającą		Tytuł projektu: Kwatery i zbiorniki			
		Nazwa rys.: Profil A-B			
Wykonawca dokumentacji KONSORCJUM:		Projektował: mgr inż. Mirosława Trzosińska		Upr. nr: 3253/Gd/87	
	Przedsiębiorstwo J. A. T. Sp. z o.o. 80-365 Gdańsk ul. Czarny Dwór 8 A	Sprawdził: mgr inż. Maria Grodzicka		Upr. nr: 548/71G	
	NORD INVESTMENTS S.A. 80-747 Gdańsk ul. Toruńska 12	Data:	Skala:	Nr arch. proj.:	Nr rys:
		listopad 2004	1 : 50/500	1978/2004 t. IX	11