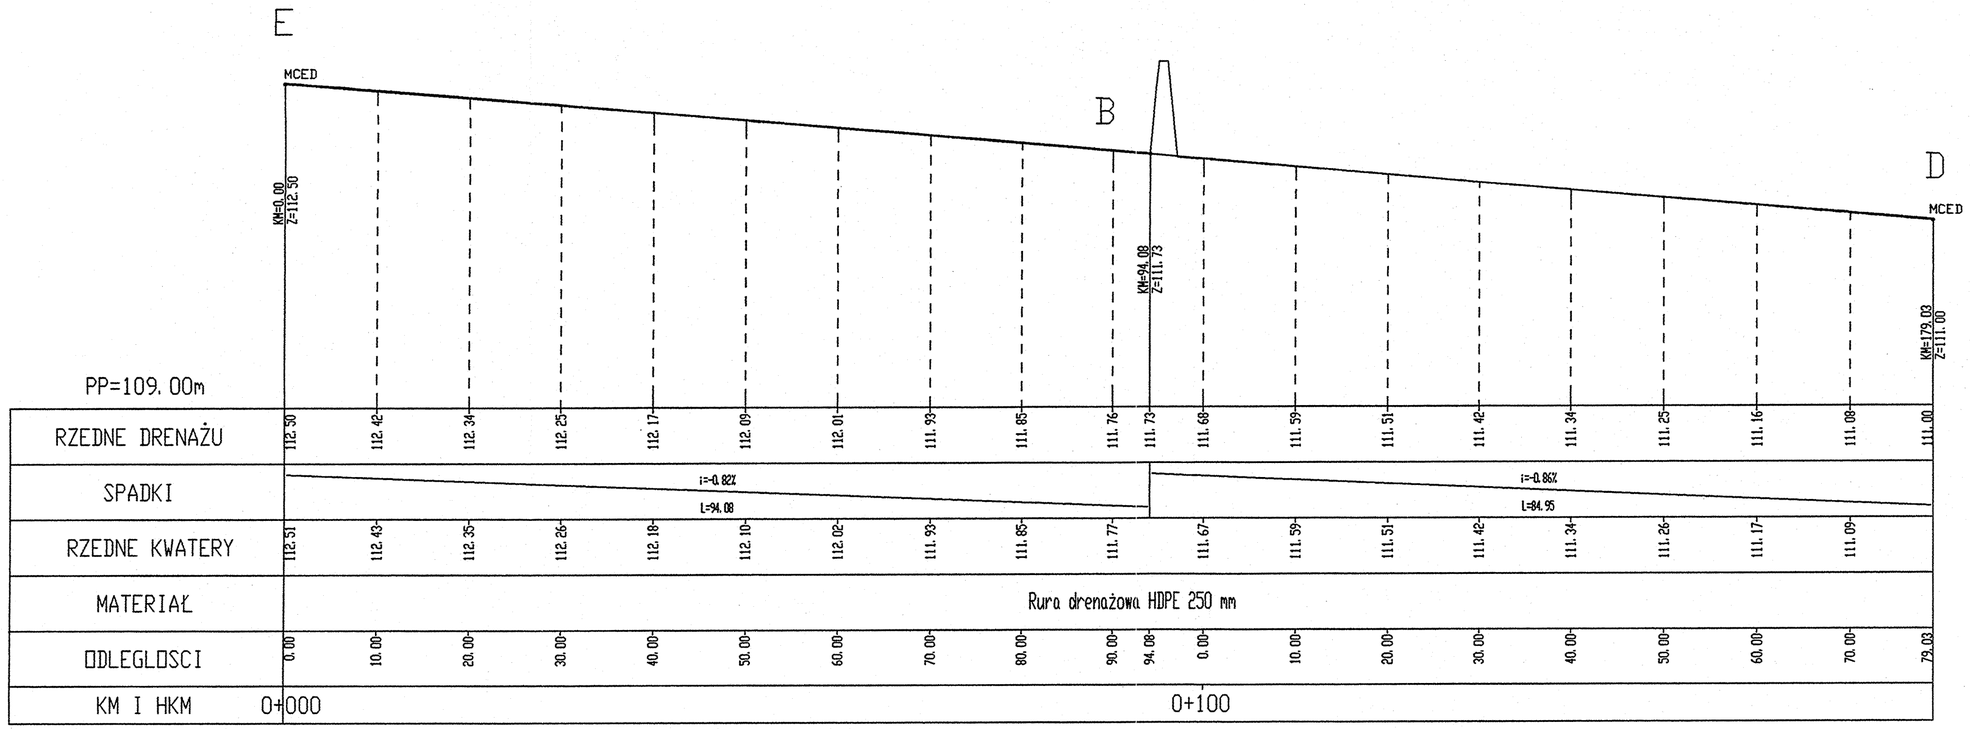


Inwestor: **Gmina Miejska Starogard Gdański** 83-200 Starogard Gdański ul. Gdańska 6	Stadium: **P.B.**	Branża: **S**	Obiekt: Kwatery
Inwestycja: **ZAKŁAD UTYLIZACJI ODPADÓW STARY LAS wraz z infrastrukturą towarzyszącą**	Tytuł projektu: Kwatery i zbiorniki		
	Nazwa rys.: Profil E-B-D		
Wykonawca dokumentacji KONSORCJUM: **Przedsiębiorstwo J. A. T. Sp. z o.o.** 80-365 Gdańsk ul. Czarny Dwór 8 A	Projektował: mgr inż. Mirosława Trzosińska	Upr. nr: 3253/Gd/87	
	Sprawdził: mgr inż. Maria Grodzicka	Upr. nr: 548/71G	
NORD INVESTMENTS S.A. 80-747 Gdańsk ul. Toruńska 12	Data: listopad 2004	Skala: 1 : 50/500	Nr arch. proj.: **1978/2004 t. IX** / Nr rys: **13**