


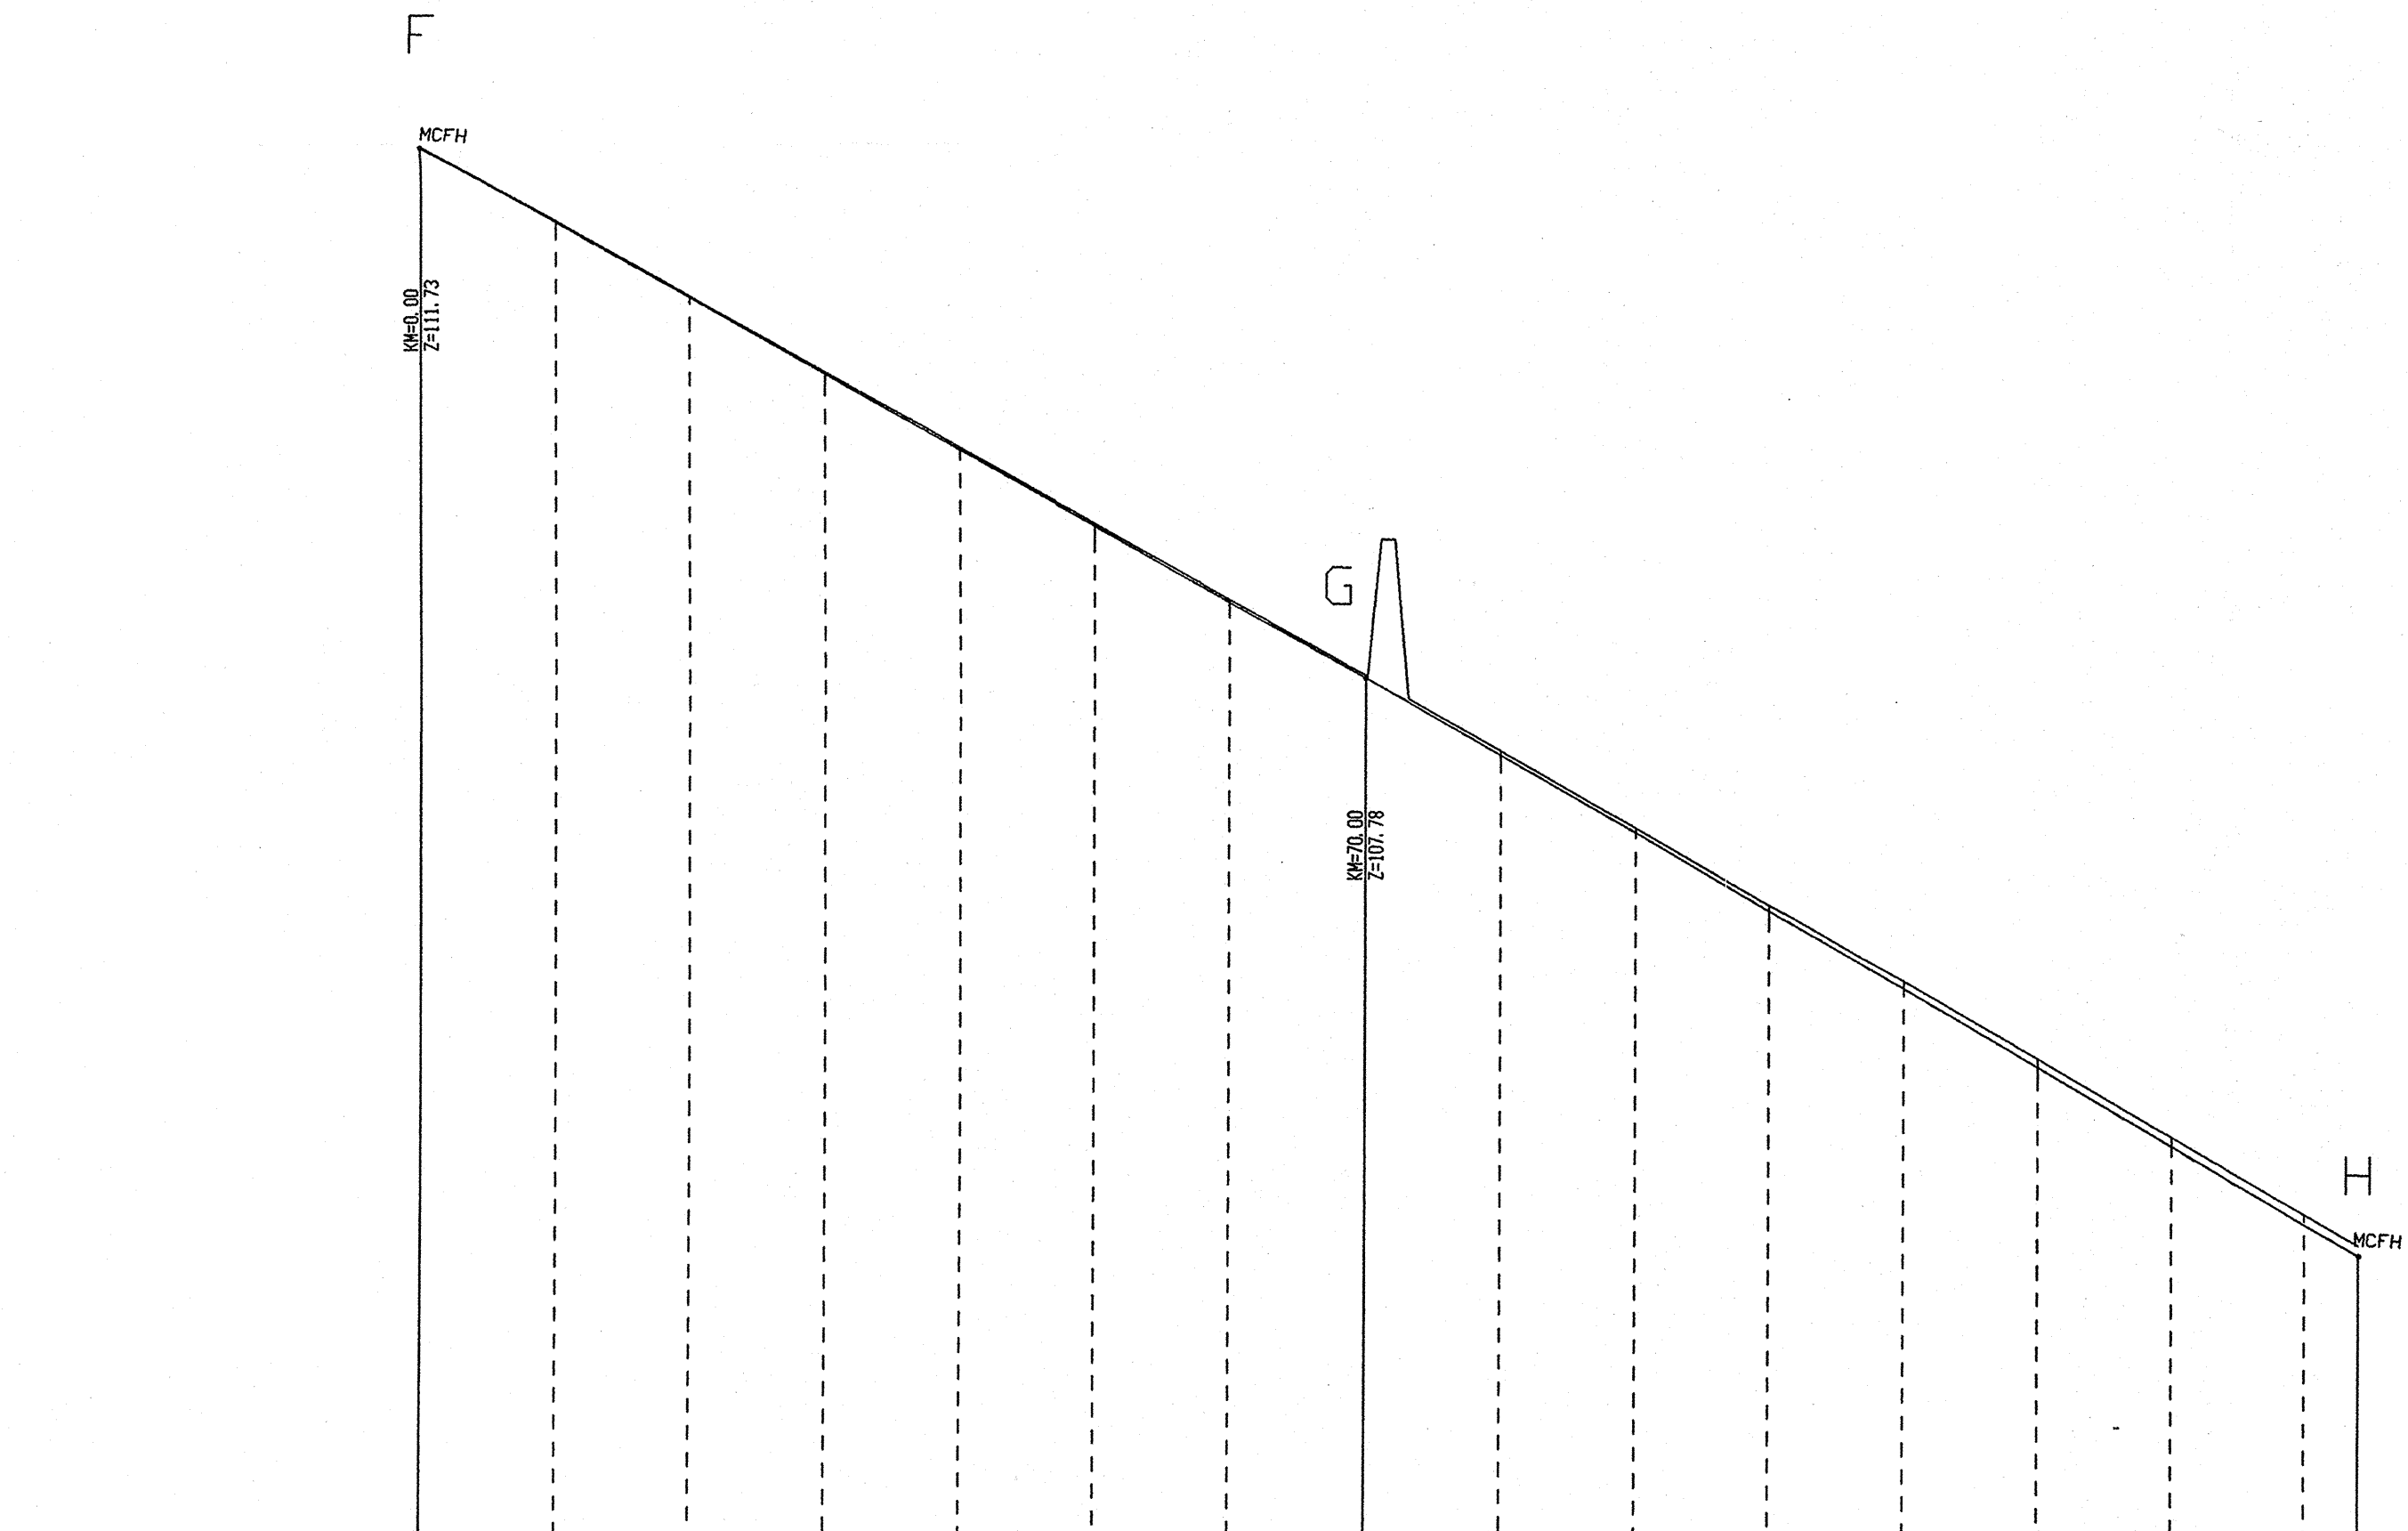

PP=101.00m	111.73	111.17	110.60	110.04	109.47	108.91	108.34	107.78	107.20	106.62	106.05	105.47	104.89	104.31	103.73	103.50
RZEDNE DRENAŻU	111.73	111.17	110.60	110.04	109.47	108.91	108.34	107.78	107.20	106.62	106.05	105.47	104.89	104.31	103.73	103.50
SPADKI	i=-5.64‰ L=70.00							i=-5.78‰ L=74.03								
RZEDNE KWATERY	111.74	111.18	110.61	110.05	109.49	108.93	108.36	107.80	107.23	106.66	106.09	105.52	104.95	104.38	103.81	
MATERIAŁ	Rura drenażowa HDPE 200 mm							Rura drenażowa HDPE 250 mm								
ODLEGŁOŚCI	0.00	10.00	20.00	30.00	40.00	50.00	60.00	70.00	80.00	90.00	0.00	10.00	20.00	30.00	40.00	44.03
KM I HKM	0+000	0+100														

Inwestor: Gmina Miejska Starogard Gdański 83-200 Starogard Gdański ul. Gdańska 6		Stadium: P.B.	Branża: S	Objekt: Kwatery
Inwestycja: ZAKŁAD UTYLIZACJI ODPADÓW STARY LAS wraz z infrastrukturą towarzystwującą		Tytuł projektu: Kwatery i zbiorniki		
Wykonawca dokumentacji KONSORCJUM:		Nazwa rys.: Profil F-G-H		
	Przedsiębiorstwo J. A. T. Sp. z o.o. 80-365 Gdańsk ul. Czarny Dwór 8 A	Projektował: mgr inż. Mirosława Trzosińska		Upr. nr: 3253/Gd/87
		Sprawdził: mgr inż. Maria Grodzicka		Upr. nr: 548/71G
	NORD INVESTMENTS S.A. 80-747 Gdańsk ul. Toruńska 12	Data: listopad 2004		Skala: 1 : 50/500
		Nr arch. proj.: 1978/2004 t. IX		Nr rys.: 14