


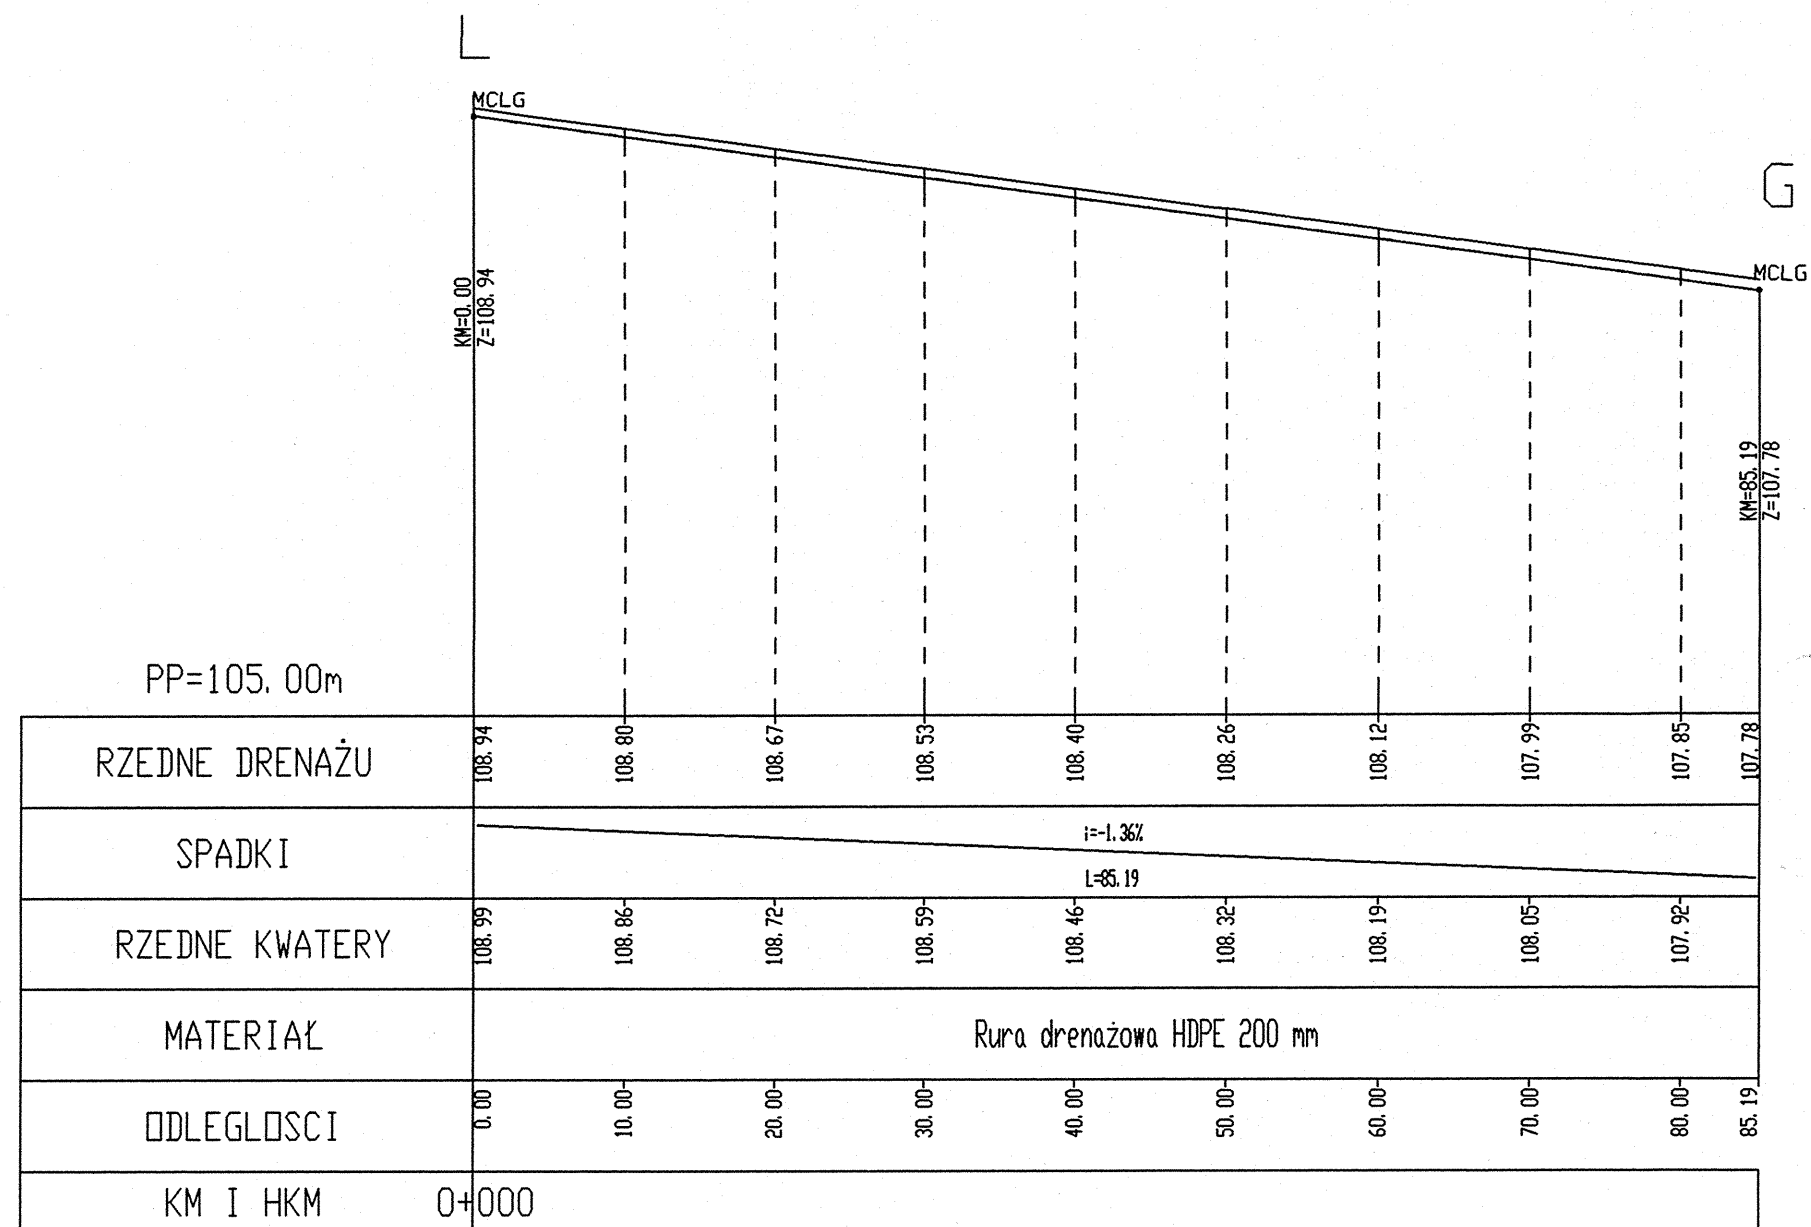

Inwestor: Gmina Miejska Starogard Gdański 83-200 Starogard Gdański ul. Gdańska 6		Stadium:	Branża:	Obiekt: Kwatery	
		P.B.	S		
Inwestycja: ZAKŁAD UTYLIZACJI ODPADÓW STARY LAS wraz z infrastrukturą towarzyszącą		Tytuł projektu: Kwatery i zbiorniki			
		Nazwa rys.: Profil L-G			
Wykonawca dokumentacji KONSORCJUM:		Projektował: mgr inż. Mirosława Trzosińska		Upr. nr: 3253/Gd/87	
		Sprawdził: mgr inż. Maria Grodzicka		Upr. nr: 548/71G	
		Data:	Skala:	Nr arch. proj.:	Nr rys:
		listopad 2004	1 : 50/500	1978/2004 t. IX	16