


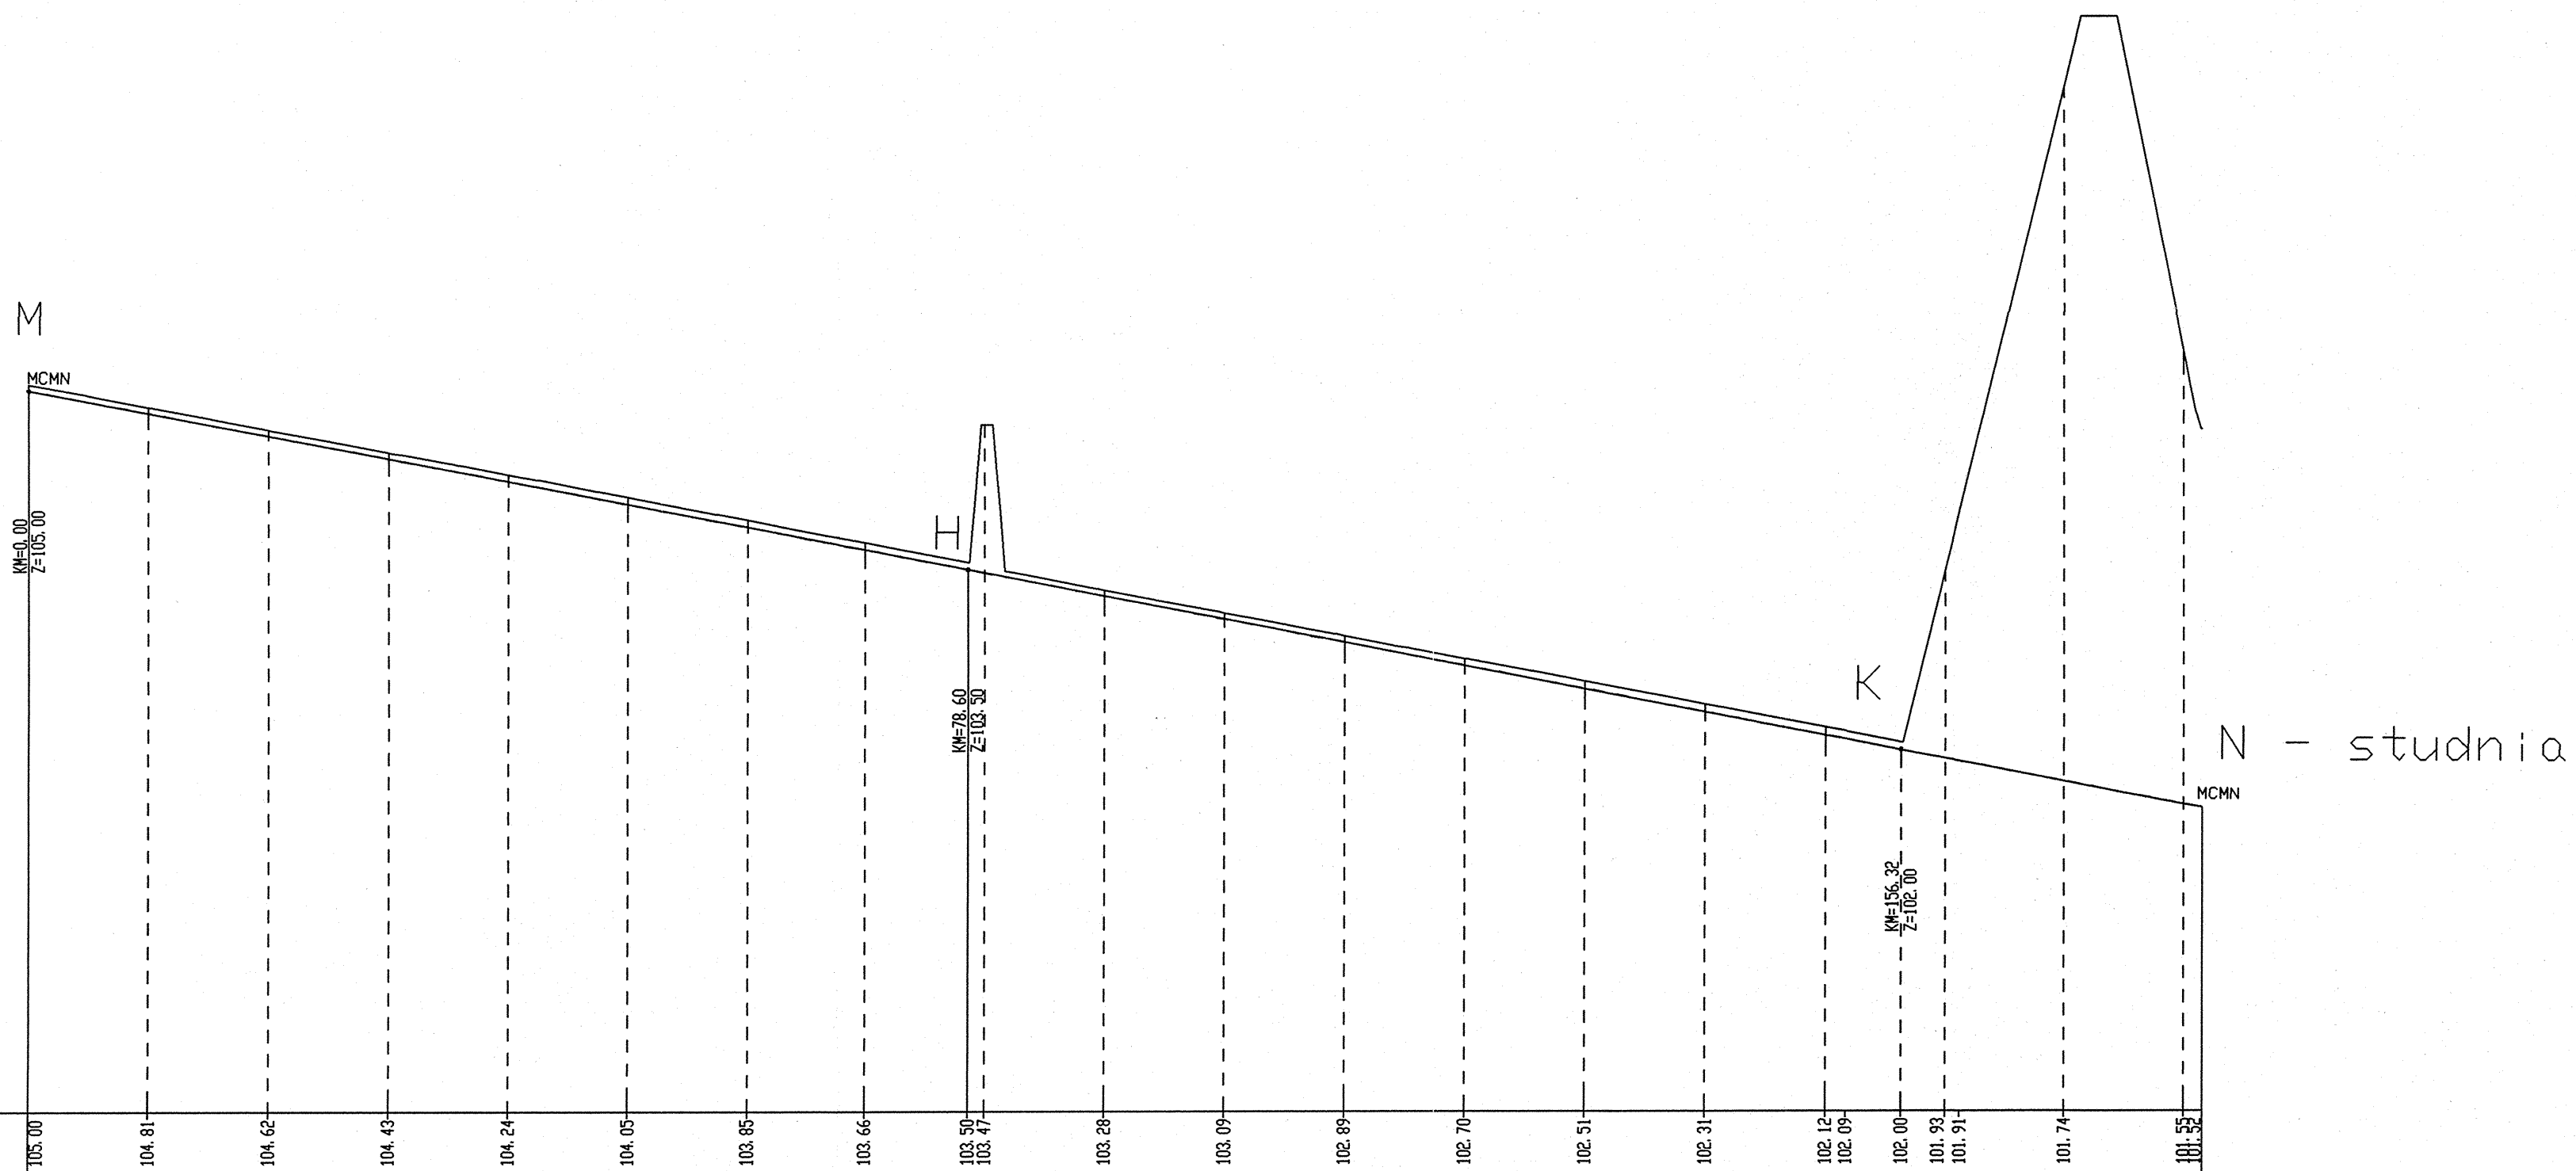

N - studnia

RZEDNE DRENAŻU	105.00	104.81	104.62	104.43	104.24	104.05	103.85	103.66	103.50	103.47	103.28	103.09	102.89	102.70	102.51	102.31	102.12	102.09	102.00	101.93	101.91	101.74	101.52
SPADKI																							
RZEDNE KWATERY	105.05	104.86	104.67	104.48	104.29	104.10	103.91	103.72	104.70	103.33	103.14	102.95	102.76	102.57	102.38	102.19	103.48	107.48	105.30				
MATERIAŁ																							
ODLEGŁOŚCI	0.00	10.00	20.00	30.00	40.00	50.00	60.00	70.00	78.60	80.00	90.00	0.00	10.00	20.00	30.00	40.00	50.00	51.71	56.32	60.00	61.24	70.00	80.00
KM I HKM	0+000											0+100											

Inwestor: Gmina Miejska Starogard Gdański 83-200 Starogard Gdański ul. Gdańska 6	Stadium: P.B.	Branża: S	Obiekt: Kwatery
Inwestycja: ZAKŁAD UTYLIZACJI ODPADÓW STARY LAS wraz z infrastrukturą towarzystwającą	Tytuł projektu: Kwatery i zbiorniki		
Wykonawca dokumentacji KONSORCJUM:	Nazwa rys.: Profil M-H-K-N		
	Projektował: mgr inż. Mirosława Trzosińska		Upr. nr: 3253/Gd/87
	Sprawdził: mgr inż. Maria Grodzicka		Upr. nr: 548/71G
	Data: listopad 2004		Skala: 1 : 50/500
	Nr arch. proj.: 1978/2004 t. IX		Nr rys.: 17