

NA DNE PŁYTY BETONOWE 1,5x1,0x 0.12

NA SKARPACH PŁYTY YOMB 100x75x12,5


GEOWŁÓKNINA 600g/m²


GEOMEMBRANA HDPE 2,00 mm

MATA BENTONITOWA 4kg/m²

BARIERKA
OCHRONNA

BARIERKA
OCHRONNA

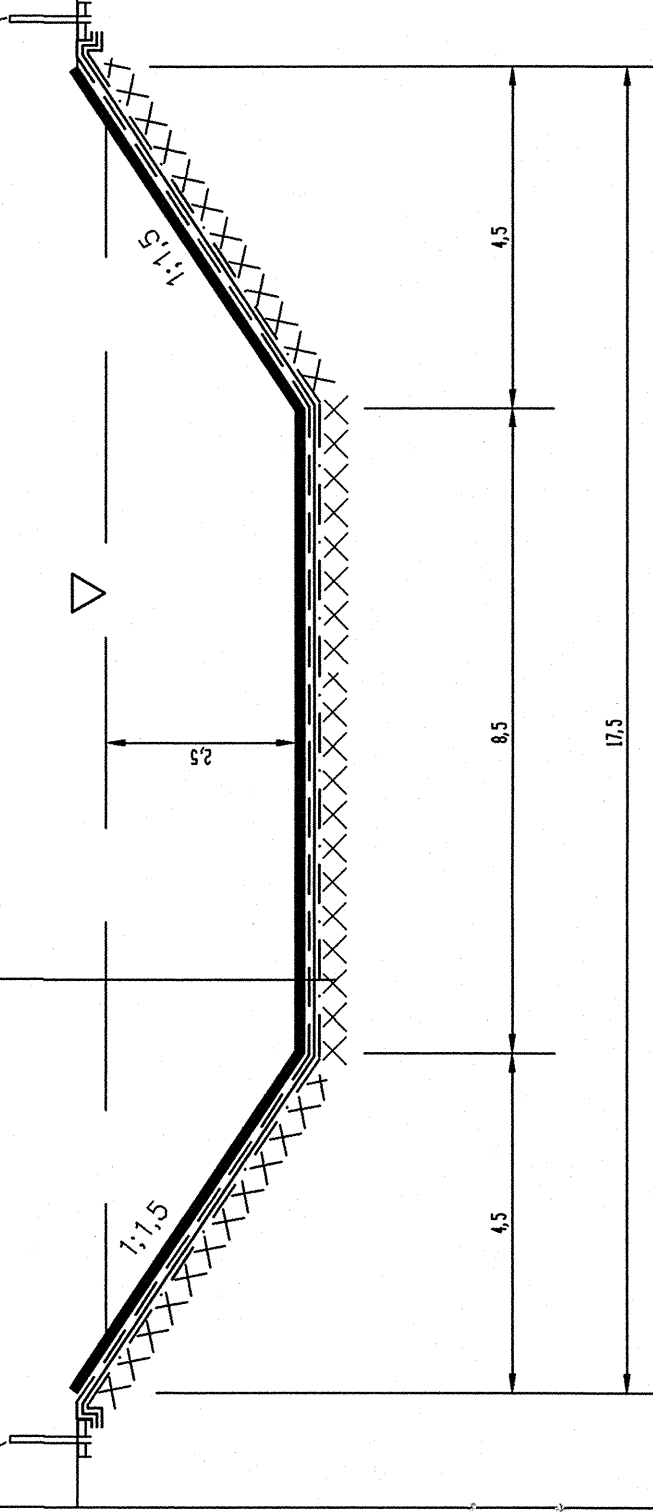

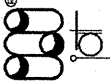Inwestor: Gmina Miejska Starogard Gdański 83-200 Starogard Gdański ul. Gdańska 6	Stadium:	Branża:	Obiekt: 17 - Zbiornik buforowy wód odciekowych	
	P.B.	S		
Inwestycja: ZAKŁAD UTYLIZACJI ODPADÓW STARY LAS wraz z infrastrukturą towarzystającą	Tytuł projektu: Kwatery i zbiorniki			
	Nazwa rys.: Zbiornik nr 17 - przekrój poprzeczny			
 Przedsiębiorstwo J. A. T. Sp. z o.o. 80-365 Gdańsk ul. Czarny Dwór 8 A	Projektował: mgr inż. Mirosława Trzosińska		Upr. nr: 3253/Gd/87	
	Sprawdził: mgr inż. Maria Grodzicka		Upr. nr: 548/71G	
 NORD INVESTMENTS S.A. 80-747 Gdańsk ul. Toruńska 12	Data:	Skala:	Nr arch. proj.:	Nr rys:
	listopad 2004	1 : 100	1978/2004	4
			t. IX	