


SZCZEGÓŁ KOTWIENIA GEOMEMBRANY I GEOWŁOKNINY NA SKARPIE

skala 1:20

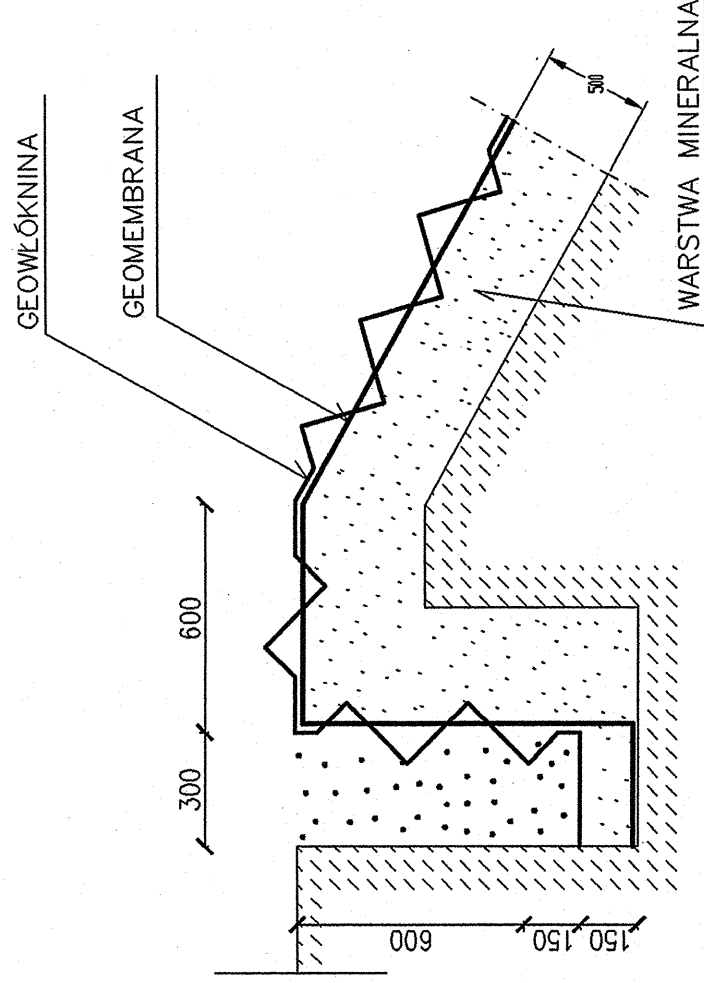

Inwestor: Gmina Miejska Starogard Gdański 83-200 Starogard Gdański ul. Gdańska 6	Stadium:	Branża:	Obiekt:	Kwatery
	P.B.	S		
Inwestycja: ZAKŁAD UTYLIZACJI ODPADÓW STARY LAS wraz z infrastrukturą towarzyszącą	Tytuł projektu: Kwatery i zbiorniki			
	Nazwa rys.: Kotwienie geomembrany i geowłókniny			
Wykonawca dokumentacji KONSORCJUM:  Przedsiębiorstwo J. A. T. Sp. z o.o. 80-365 Gdańsk ul. Czarny Dwór 8 A	Projektował: mgr inż. Mirosława Trzosińska	Upr. nr: 3253/Gd/87		
	Sprawdził: mgr inż. Maria Grodzicka	Upr. nr: 548/71 G		
 NORD INVESTMENTS S.A. 80-747 Gdańsk ul. Toruńska 12	Data:	Skala:	Nr arch. proj.:	Nr rys:
	listopad 2004	1 : 20	1978/2004 t. IX	8