


PRZEKRÓJ PRZEZ DRENAŻ

1:20

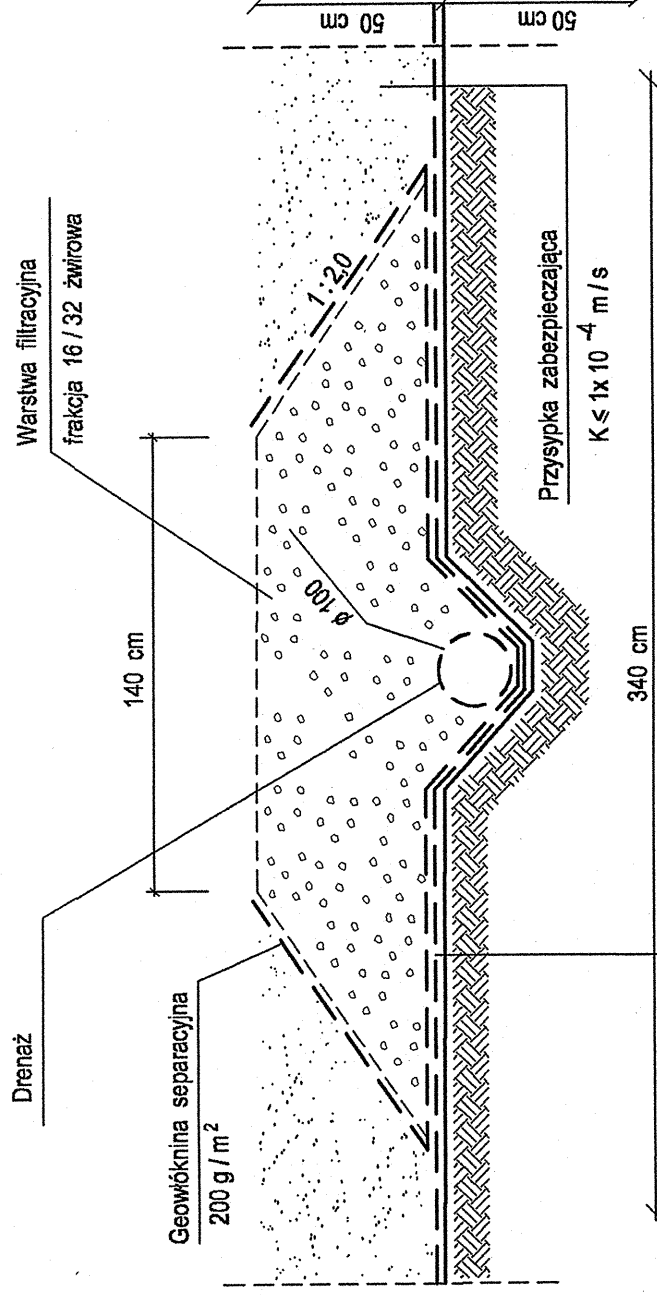

GEOWŁOKNINA 600 g/m²

GEOMEMBRANA GŁADKA HDPE 2,00 mm

WARSTWA IZOLACYJNA MINERALNA

$K \leq 1 \times 10^{-9} \text{ m/s}$

Inwestor: Gmina Miejska Starogard Gdański 83-200 Starogard Gdański ul. Gdańska 6	Stadium:	Branża:	Obiekt:	Kwatery
	P.B.	S		
Inwestycja: ZAKŁAD UTYLIZACJI ODPADÓW STARY LAS wraz z infrastrukturą towarzyszącą	Tytuł projektu: Kwatery i zbiorniki			
Wykonawca dokumentacji KONSORCJUM:  Przedsiębiorstwo J. A. T. Sp. z o.o. 80-365 Gdańsk ul. Czarny Dwór 8 A	Nazwa rys.: Przekrój przez drenaż			
	Projektował: mgr inż. Mirosława Trzosińska		Upr. nr: 3253/Gd/87	
 NORD INVESTMENTS S.A. 80-747 Gdańsk ul. Toruńska 12	Sprawdził: mgr inż. Maria Grodzicka		Upr. nr: 548/71G	
	Data: listopad 2004	Skala: 1:20	Nr arch. proj.: 1978/2004 t. IX	Nr rys.: 9