


PLAN EWAKUACJI I ROZMIESZCZENIA SPRZĘTU PRZECIWPÓŻAROWEGO

BUDYNEK NR 12 - MAGAZYN ODPADÓW NIEBEZPIECZNYCH

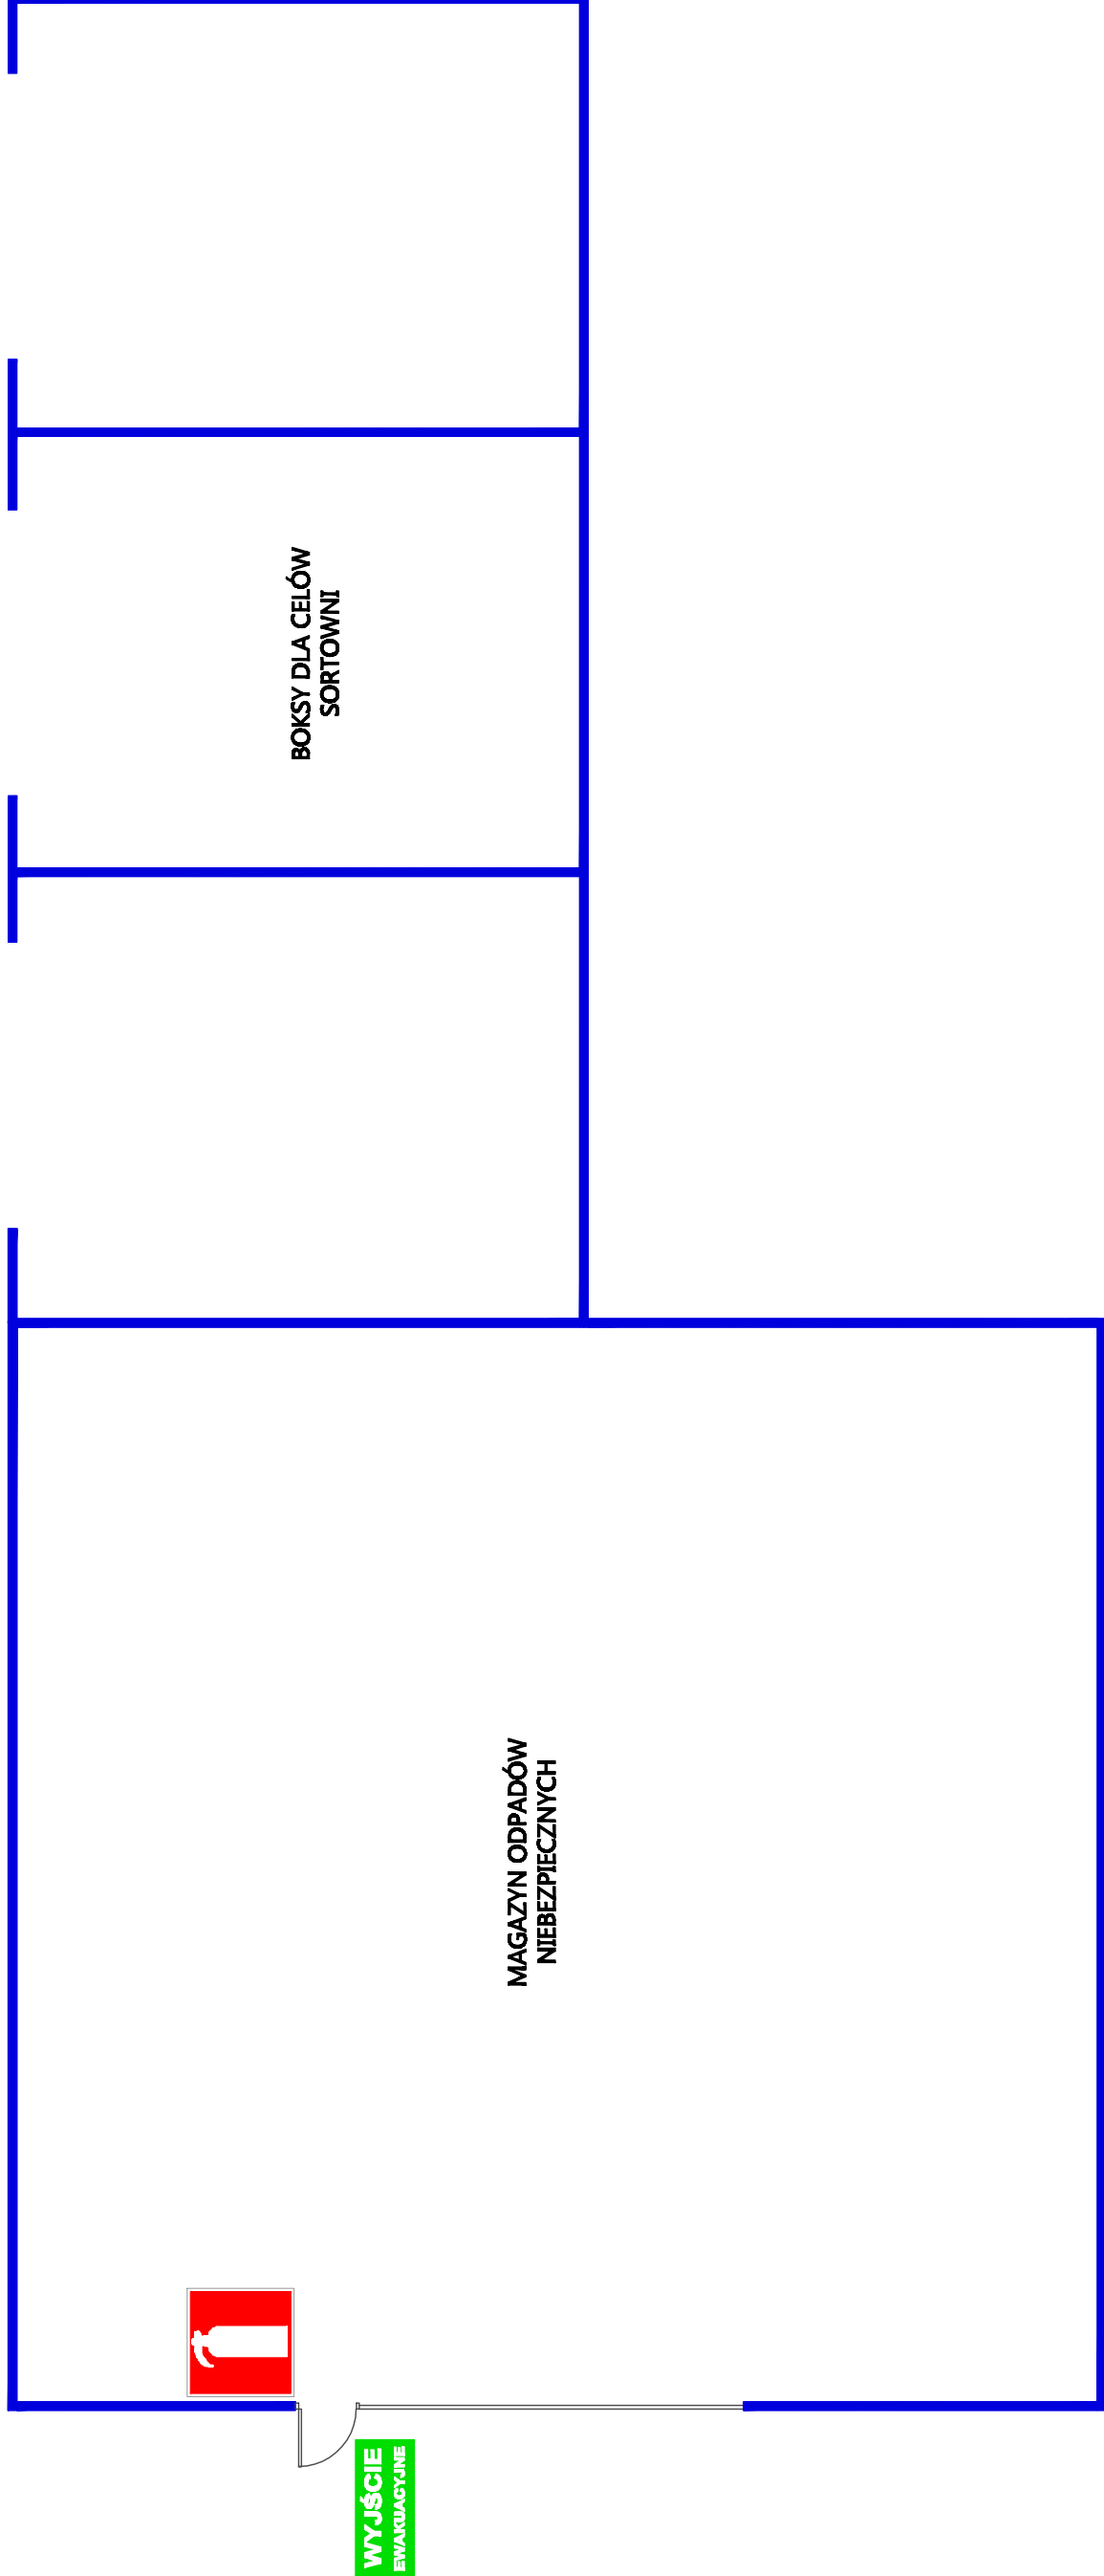

- GAŚNICA

DANE BUDYNKU:
obiekt jednokondygnacyjny, niski, PM Qd < 500MJ/m², klasa odporności pożarowej "E".

LICZBA OSÓB NA KONDYGNACJI: 0

RZUT PRZYZIEMI
SKALA 1:100