


# PLAN EWAKUACJI I ROZMIESZCZENIA SPRZĘTU PRZECIWPÓŻAROWEGO BUDYNEK NR 21 - OBIEKT ADMINISTRACYJNY

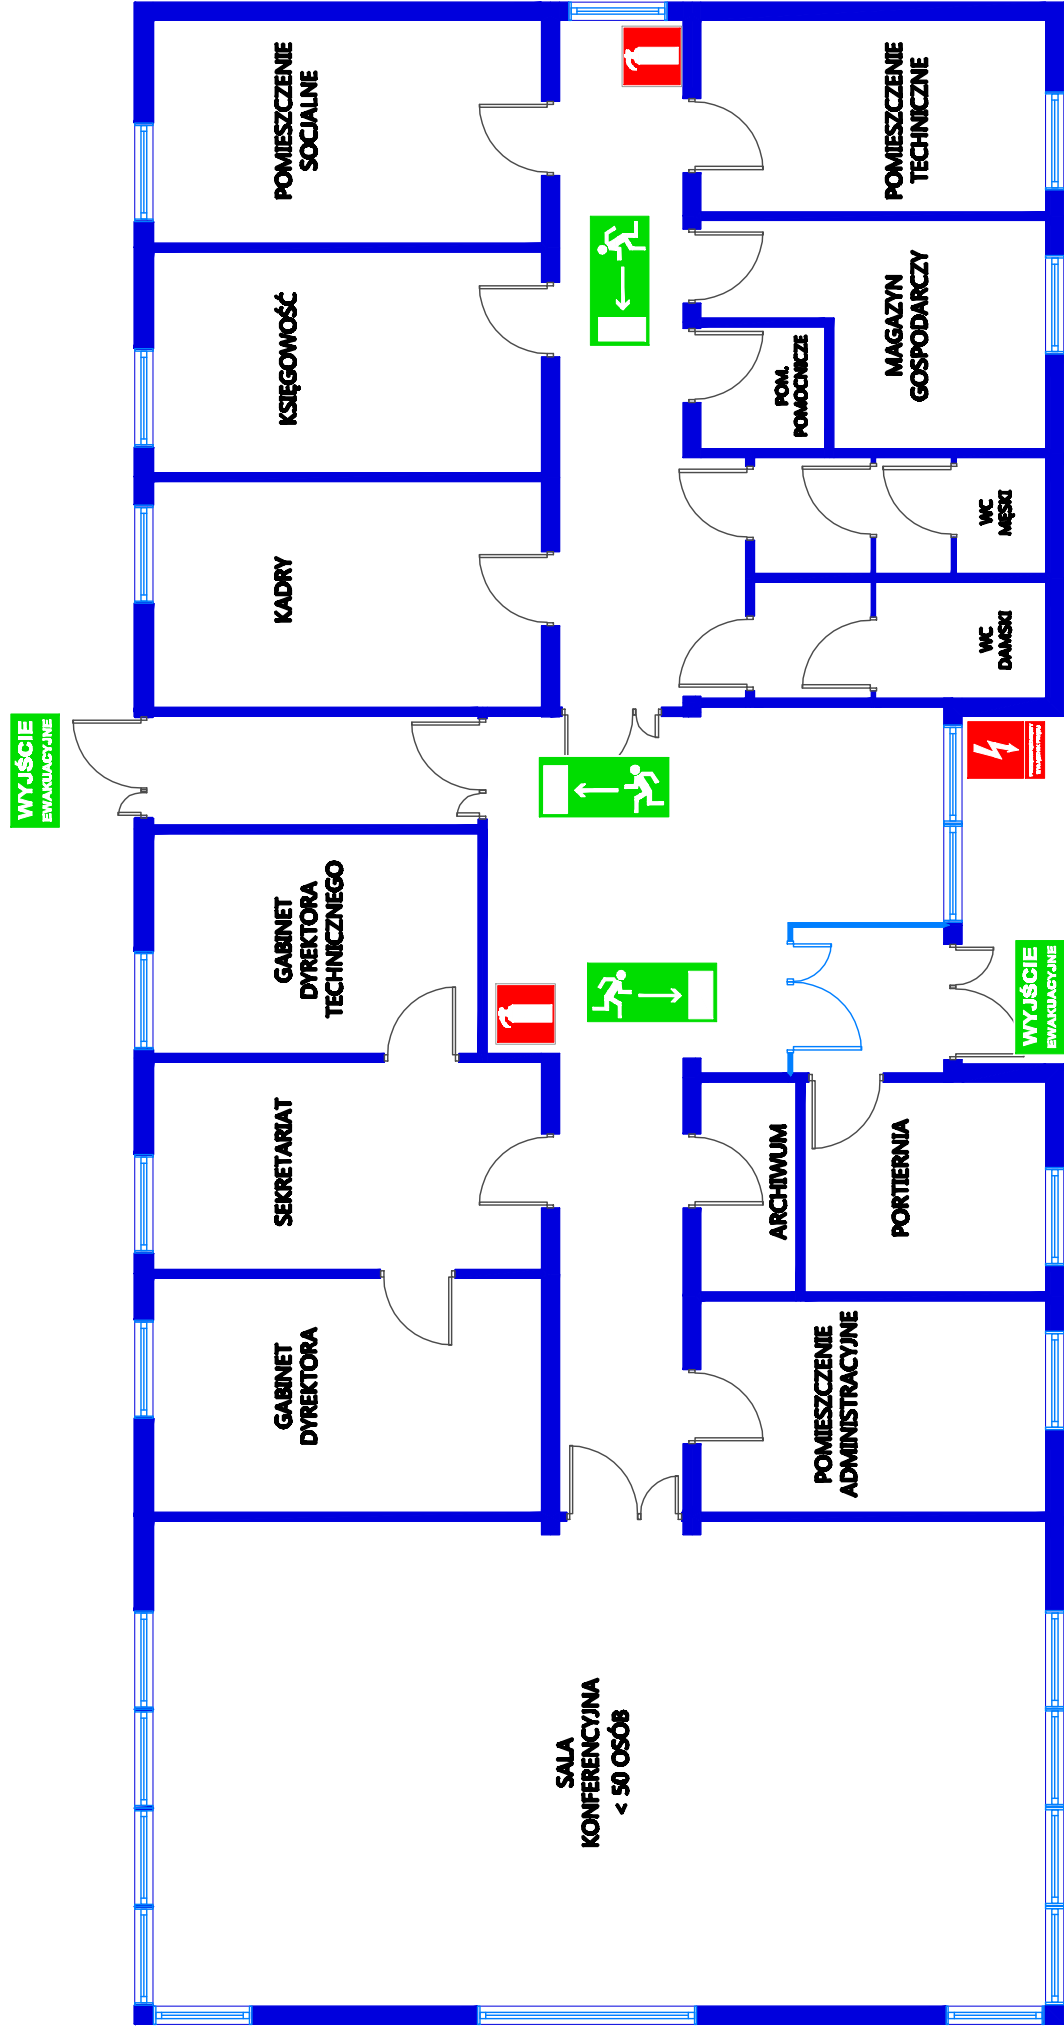

 - GAŚNICA

 - PRZECIWPÓŻAROWY WYŁĄCZNIK PRĄDU

 - KIERUNEK EWAKUACJI

DANE BUDYNKU:  
budynek niski, jednokondygnacyjny, ZL III, klasa odporności pożarowej "D", powierzchnia użytkowa 257,97m<sup>2</sup>, kubatura: 1123,00m<sup>3</sup>.

LICZBA OSÓB NA KONDYGNACJI: 15

RZUT PRZYZIEMIA  
SKALA 1:100